

VOORMA EN WALCH
sinds 1936
MAKELAARS IN HET GOOI

het team

Blaricum

Tweede Molenweg 32

VOORMA EN WALCH
sinds 1936
MAKELAARS IN HET GOOI

het team

Welkom!

Voorma en Walch Makelaars is al meer dan vijftientig jaar dé makelaar in 't Gooi en heeft kantoren in Laren, Blaricum, Huizen, Bussum, Hilversum, Marbella en Ibiza. In onze kantoren werken ervaren en gecertificeerde makelaars die onze klanten altijd op de juiste manier begeleiden met de aankoop, (stille) verkoop, nieuwbouw, taxatie en verhuur van woningen, appartementen en bedrijven. Voorma en Walch Makelaars is aangesloten bij de NVM zodat je altijd weet dat je te maken hebt met een kwaliteitsmakelaar

Voor vragen over deze woning kunt u terecht bij makelaar:



Tessa Soede

035 - 531 53 00

WELKOM

Wordt dit uw **DROOMWONING?**

Tweede Molenweg 32 Blaricum

Deze charmante twee-onder-een kap woning is gelegen in een zeer rustige en geliefde straat aan de rand van het pittoreske centrum van Blaricum. De goed onderhouden jaren dertig woning beschikt over vier slaapkamers, moderne badkamer, eigen oprit, zonnige voor- en achtertuin en ruime vrijstaande schuur.

Gelegen op loopafstand van scholen, winkels, sportclubs en de uitgestrekte natuur van het Gooi, met bovendien snelle verbindingen richting Amsterdam en Utrecht. Hier woon je in alle rust, maar met alle faciliteiten binnen handbereik.

Kenmerken

- | | |
|-----------------------|--|
| • Soort woning: | Eengezinswoning |
| • Bouwvorm: | Bestaande bouw |
| • Aantal kamers | 6 (5 slaapkamers) |
| • Bouwjaar: | 1937 |
| • Woonoppervlakte: | 108 m ² |
| • Inhoud: | 375 m ³ |
| • Perceeloppervlakte: | 340 m ² |
| • Isolatie: | Dakisolatie,
muurisolatie,
vloerisolatie, dubbel
glas |
| • Garage: | Vrijstaand |
| • Tuin: | Zuid-Oost |
| • Oplevering: | In overleg |

De indeling is als volgt:

Begane grond

Via de entree betreedt u de ruime hal met toegang tot het toilet, kelderkast, de vaste trapopgang naar de eerste verdieping en de lichte doorzonwoonkamer. De woonkamer heeft dubbele openslaande deuren en biedt fraai zicht op zowel de voor- als achtertuin.

De keuken is separaat aan de achterzijde gelegen en uitgevoerd in een praktische hoekopstelling, voorzien van diverse inbouwapparatuur. Ook vanuit de keuken is er toegang tot de zonnige achtertuin.

Eerste verdieping

Op de eerste verdieping bevinden zich drie slaapkamers van verschillende afmetingen. De grootste slaapkamer ligt aan de achterzijde en biedt uitzicht over de groene achtertuin. De moderne recent gerenoveerde badkamer beschikt over een inloopdouche, wastafelmeubel en tweede toilet.

Tweede verdieping

De verrassend ruime en lichte zolderverdieping herbergt een volwaardige vierde slaapkamer, ideaal als master bedroom, logeerkamer of studeerkamer. Tevens is hier voldoende bergruimte beschikbaar op de vliering, in de knieschotten en separate bergkast.







De woning staat op een ruim perceel van 340m² heeft een ruimte oprit waar minimaal twee auto's geparkeerd kunnen worden. De achtertuin is gelegen op het zuid westen.






 

 



 



Plattegrond

Begane grond


Tweede Molenweg 32, Blaricum
Begane grond



De plattegronden zijn geproduceerd voor promotionele doeleinden en ter indicatie.
Aan de plattegronden kunnen geen rechten worden ontleend.

Plattegrond 1e Verdieping


Tweede Molenweg 32, Blaricum
1e verdieping

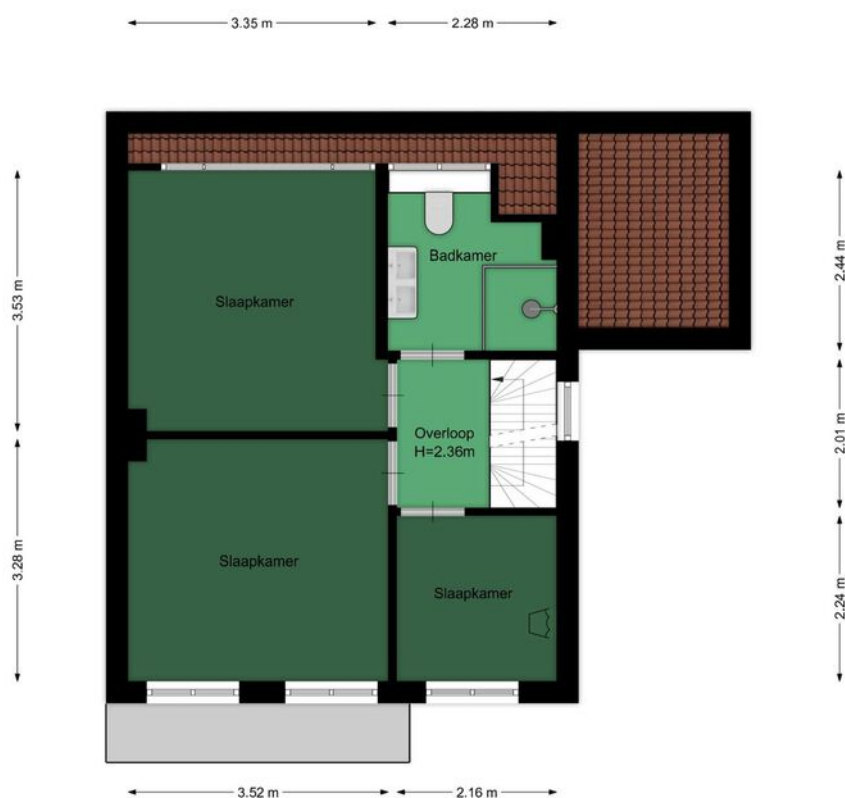

De plattegronden zijn geproduceerd voor promotionele doeleinden en ter indicatie.
Aan de plattegronden kunnen geen rechten worden ontleend.

Plattegrond 2e Verdieping


Tweede Molenweg 32, Blaricum
2e verdieping

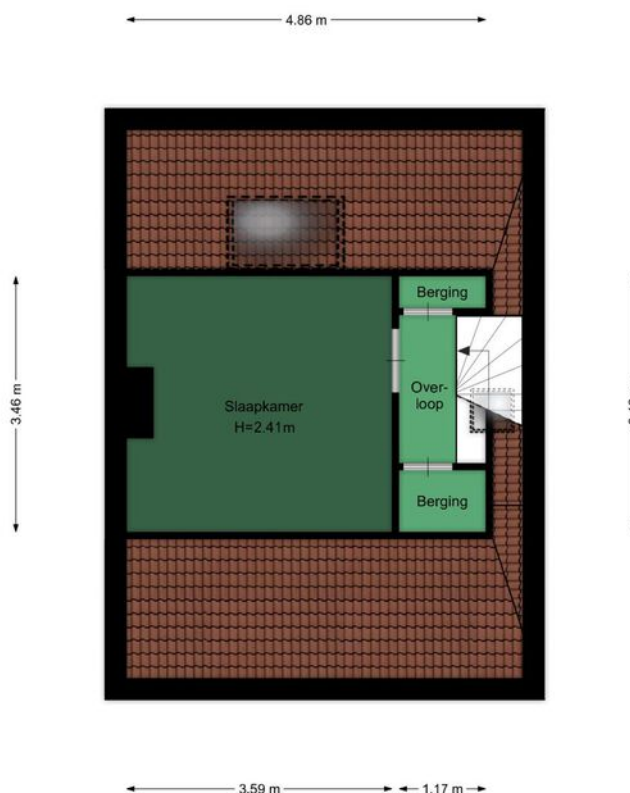

De plattegronden zijn geproduceerd voor promotionele doeleinden en ter indicatie.
Aan de plattegronden kunnen geen rechten
worden ontleend.

Plattegrond Garage

Tweede Molenweg 32, Blaricum
Garage

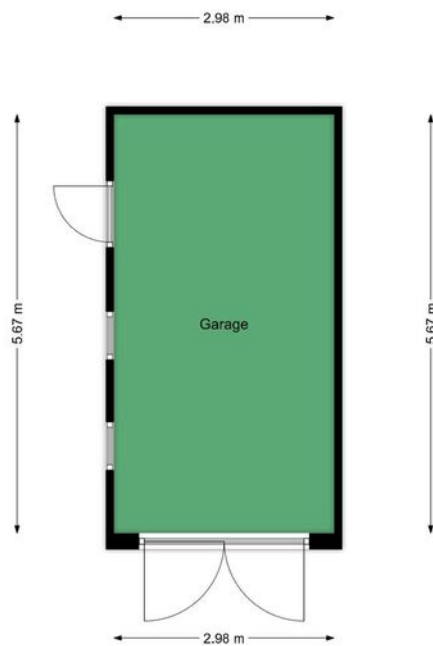

De plattegronden zijn geproduceerd voor promotionele doeleinden en ter indicatie.
Aan de plattegronden kunnen geen rechten worden ontleend.

Tweede Molenweg 32

Kadastrale kaart


VOORMA EN WALCH
MAKELAARS IN HET GOOI
het team



12345	Deze kaart is noordgericht	Schaal 1: 500	
25	Perceelnummer	Kadastrale gemeente Blaricum	
	Huisnummer	Sectie E	
	Vastgestelde kadastrale grens	Perceel 1645	
	Voorlopige kadastrale grens		
	Administratieve kadastrale grens		
	Bebouwing		
Voor een aansluitend uittreksel, geleverd op 24 mei 2025 De bewaarder van het kadaster en de openbare registers			
Aan dit uittreksel kunnen geen betrouwbare maten worden ontleend. De Dienst voor het kadaster en de openbare registers behoudt zich de intellectuele eigendomsrechten voor, waaronder het auteursrecht en het databankrecht.			

LOCATIE


Woont u binnenkort
op deze locatie?

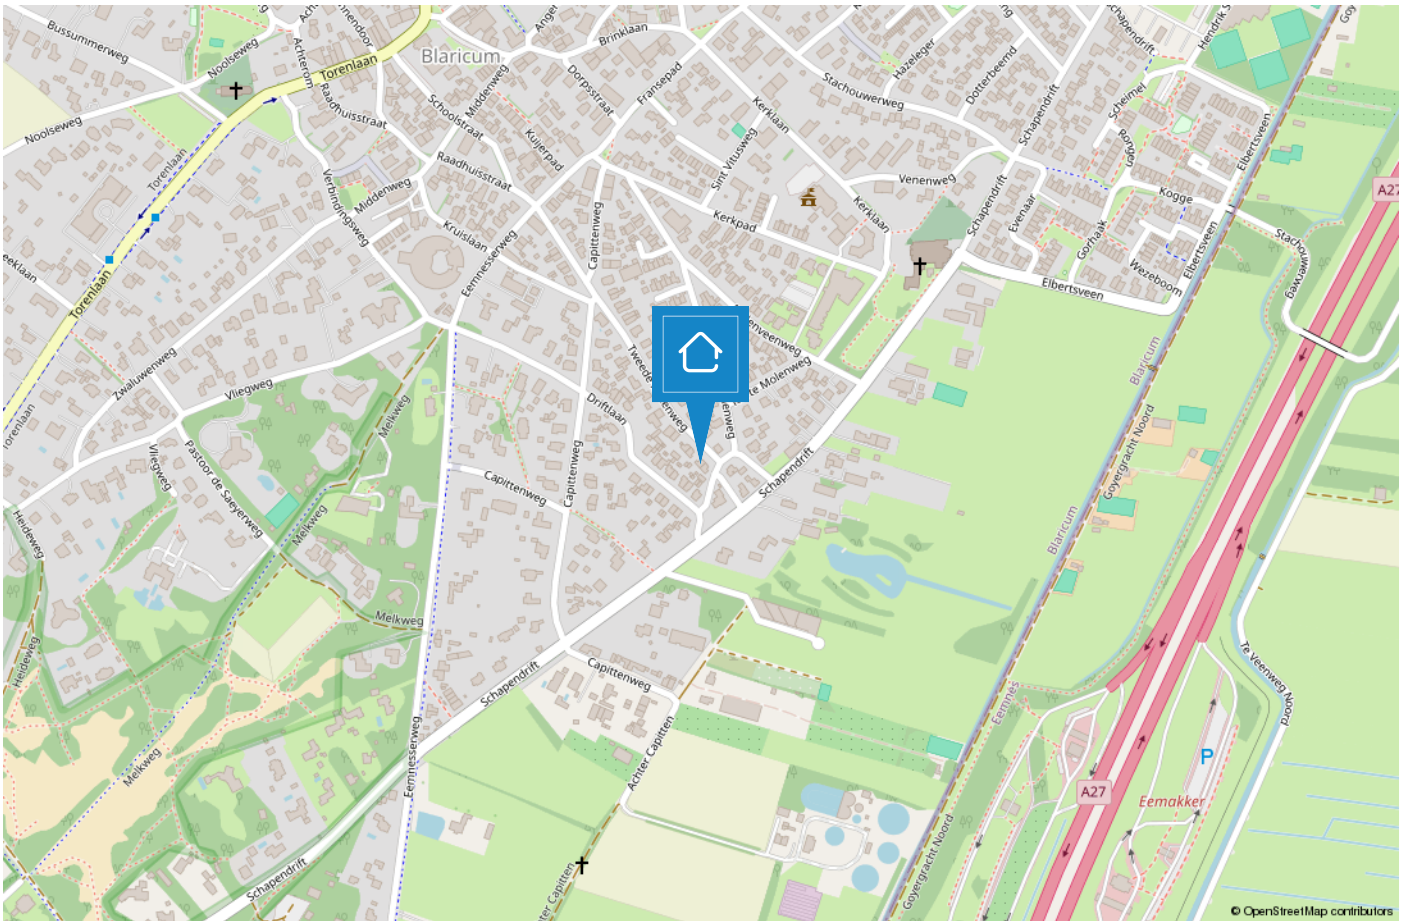

BLARICUM

Mooi in het Gooi

Oorspronkelijk was Blaricum een nederzetting van boeren, wonend in plaggenhutten en eenvoudige boerenwoningen. Tegenwoordig is het dorp uitgegroeid tot één van de mooiste dorpen van Nederland. Om dit fraaie dorpskarakter te behouden is de kern van Blaricum in 1967 aangewezen als beschermd dorpsgezicht in de zin van de Monumentenwet.

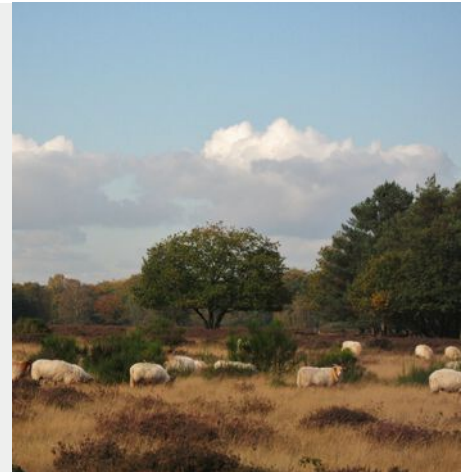

Aan de rand van het dorp grenzend aan het Gooimeer treft u De Blaricummermeent. Dit is een nieuw opgezette buurt, welke nog volop in ontwikkeling is voor gezinnen en watersportliefhebbers.

Blaricum is een uniek dorp met kronkelige weggetjes, verborgen paadjes, glooiende heidevelden, historische akkers, fraaie boerderijen, landhuizen en villa's. De rijke historie, haar gezellige centrum, prachtige natuurgebieden en het water maken het tot een prettige en veelzijdige woonomgeving. Geen wonder dat dit mooie dorp nu zo in trek is als woonlocatie.



TEAM BLARICUM

VOORMA EN WALCH
MAKELAARS IN HET GOOI
het team

“Geluk zit ‘m in vele dingen en prettig wonen hoort daar bij.” Wonen kan bijdragen aan uw welbevinden. Of het nu een klein of een groot huis is, het moet passen, ook financieel.

De aanschaf van een eigen huis is doorgaans de grootste uitgave van uw leven. Wonen is maatwerk en daarom willen wij u bij Voorma en Walch graag persoonlijk spreken vóór wij voor u aan de slag gaan. Wij denken en voelen graag met u mee. In plaats van telefonisch het lijstje met uw woonwensen door te nemen, willen wij echt weten wie u bent en welke woning bij u past. Bovendien hebben wij veel woningen in de ‘stille’ verkoop waarover wij u kunnen informeren. U bent van harte welkom bij ons op kantoor aan de Torenlaan 12d te Blaricum om ons team te ontmoeten.

“Wij denken en voelen graag met u mee.”





Joost

Joost Wester heeft zijn eigen makelaarskantoor gehad in Blaricum en kent dan ook alle ins en outs van het dorp. In 2018 heeft hij samen met Jacques besloten hun krachten te bundelen en is hij bij Voorma en Walch aan de slag gegaan. Hij heeft al meer dan 25 jaar ervaring, is uiterst betrouwbaar, punctueel en beschikt over een groot netwerk.



Bart

Bart is als 'jonge hond' inmiddels de bevoegde makelaar en specialist voor divers onroerend goed, landgoederen en buitenplaatsen. Tegenwoordig - met opgedane kennis van de Amsterdamse woningmarkt - woonachtig in Blaricum.



Tessa

Tessa, geboren in Blaricum en opgegroeid in Ankeveen. Na tien jaar actief te zijn geweest op de Amsterdamse woningmarkt, weer terug in het Gooi, daar waar het allemaal ooit begon. Haar vrouwelijke touch, inlevingsvermogen en doelgerichtheid zijn haar sterke kanten. Daarnaast is ze heel visueel ingesteld en heeft passie voor interieur.



Joke

Joke is sinds de opening van het kantoor Blaricum werkzaam als makelaar binnendienst. Ze is servicegericht en biedt ondersteuning bij het gehele aan- en verkoopproces en woont inmiddels alweer ruim 15 jaar in Blaricum waardoor ze bekend is in het werkgebied.



Saskia

Saskia is al ruim 20 jaar werkzaam als makelaar binnendienst. Met haar uitgebreide kennis van de woningmarkt en oog voor detail in interieur en presentatie, levert ze een waardevolle bijdrage aan de klantbeleving als het succes van het makelaarskantoor.

Voorma en Walch kan u ontzorgen tijdens het (aan)koopproces van een woning



Stap 1: Bezichtigingen

Wij horen graag van u wat u van de bezichtiging vond.



Stap 2: Bieden

Bij het uitbrengen van een schriftelijk bod kunt u de volgende zaken meenemen in het biedingsproces:

- Datum van transport / sleuteloverdracht
- Overname van roerende zaken
- Ontbindende voorwaarden (financiering, voorbehoud bouwkundige keuring, asbest clause, etc)



Stap 3: Koopovereenkomst

- Notariskeuze is aan de koper (tenzij anders is vermeld)
- Na ondertekening van de koopovereenkomst heeft de koper 3 (werk)dagen bedenktijd
- De koopovereenkomst kan op verzoek van de koper worden ingeschreven in het Kadaster (voor rekening van de koper)
- Taxatie: eventueel benodigd voor de financiering van de woning
- Bouwkundige keuring: inplannen indien gewenst



Stap 4: Oplevering woning

- Allereerst vindt er een inspectie in de woning plaats
- Daarna gaat u naar de notaris om de leveringsakte (en eventueel hypotheekakte) te tekenen. Daarna worden deze aktes door de notaris ingeschreven in het Kadaster
- Sleuteloverdacht
- U bent eigenaar van de woning

VOORMA EN WALCH
sinds 1936
MAKELAARS IN HET GOOI

het team

Bel of stuur een email voor een afspraak
of kom langs bij een van onze vestigingen.

Bussum

Huizerweg 124
1402 AK Bussum
Tel: 035 - 760 75 55

Laren

Brink 34
1251 KW Laren
Tel: 035 - 539 90 80

Hilversum

's-Gravelandseweg 27
1211 BN Hilversum
Tel.: 035-539 90 88

Blaricum

Torenlaan 12d
1261 GD Blaricum
Tel: 035 - 531 53 00

Huizen

Ceintuurbaan 22
1271 BJ Huizen
Tel: 035 - 525 31 35

Ibiza (ES)

Landgoed Can Blaiet, San Rafael
22090 Ibiza
Tel.: 06-53313602