

VOORMA EN WALCH
sinds 1936
MAKELAARS IN HET GOOI

het team

Bussum
Botweg 12

VOORMA EN WALCH
sinds 1936
MAKELAARS IN HET GOOI

het team

Welkom!

Voorma en Walch Makelaars is al meer dan tachtig jaar dé makelaar in 't Gooi en heeft kantoren in Blaricum, Laren, Huizen, Bussum, Hilversum en Naarden Vesting. In onze kantoren werken ervaren en gecertificeerde makelaars die onze klanten altijd op de juiste manier begeleiden met de aankoop, (stille) verkoop, nieuwbouw, taxatie en verhuur van woningen, appartementen en bedrijven. Voorma en Walch Makelaars is aangesloten bij de NVM zodat je altijd weet dat je te maken hebt met een kwaliteitsmakelaar.

Voor vragen over deze woning kunt u terecht bij makelaar:



Tiffany de Beer

06-83649570

035-539 90 88

WELKOM

Wordt dit uw droomwoning?

**Botweg 12
Bussum**

Kenmerken

- | | |
|-----------------------|---|
| • Soort woning: | Eengezinswoning |
| • Bouwvorm: | Bestaande bouw |
| • Aantal kamers | 3 (2 slaapkamers) |
| • Bouwjaar: | 2005 |
| • Woonoppervlakte: | 108 m ² |
| • Inhoud: | 486 m ³ |
| • Perceeloppervlakte: | 185 m ² |
| • Isolatie: | Dakisolatie,
muurisolatie,
vloerisolatie, dubbel
glas, volledig geïsoleerd |
| • Garage | Aangebouwd steen |
| • Tuin | op het zuiden |
| • Oplevering | Beschikbaar |
| • Overig | |

Botweg 12

Vrijstaande, goed onderhouden woning (bouwjaar 2005), met een charmante uitstraling. Het huis ligt op loopafstand van het centrum van Bussum. Dit maakt het een ideale uitvalsbasis voor wie op zoek is naar de nabijheid van winkels, restaurants en andere voorzieningen.

De woning is gelegen in een rustige buurt. De eigen oprit met garage zorgt voor voldoende parkeergelegenheid.

De woning is zorgvuldig ontworpen (met aandacht voor isolatie) en biedt een comfortabele en moderne leefomgeving gedurende alle seizoenen. De volledig uitgevoerde isolatie is terug te zien in het toegekende energielabel B.

Bij het betreden van de woning ervaart u direct licht en ruimte. De woonkamer gaat naadloos over in een moderne open keuken, voorzien van moderne inbouwapparatuur. Dit ontwerp zorgt voor een gastvrije sfeer, en is ideaal voor gezellig samenzijn met familie en vrienden.

Op de bovenverdieping vindt u twee comfortabele slaapkamers, met de mogelijkheid (indien gewenst) een derde slaapkamer te creëren. De badkamer is uitgerust met een ligbad, een tweede toilet, een wastafel en een aparte douche.

De woning beschikt over een zonnige tuin gesitueerd op het zuiden. Hier kunt u genieten van zon en buitenactiviteiten. Deze tuin biedt ook toegang tot de garage.

De woning aan Botweg 12 in Bussum is ideaal voor gezinnen die op zoek zijn naar een goed onderhouden woning in een rustige omgeving, met het gemak van het centrum van Bussum en al haar voorzieningen op loopafstand. Een fijne plek om u meteen thuis te voelen.

|





















Begane grond

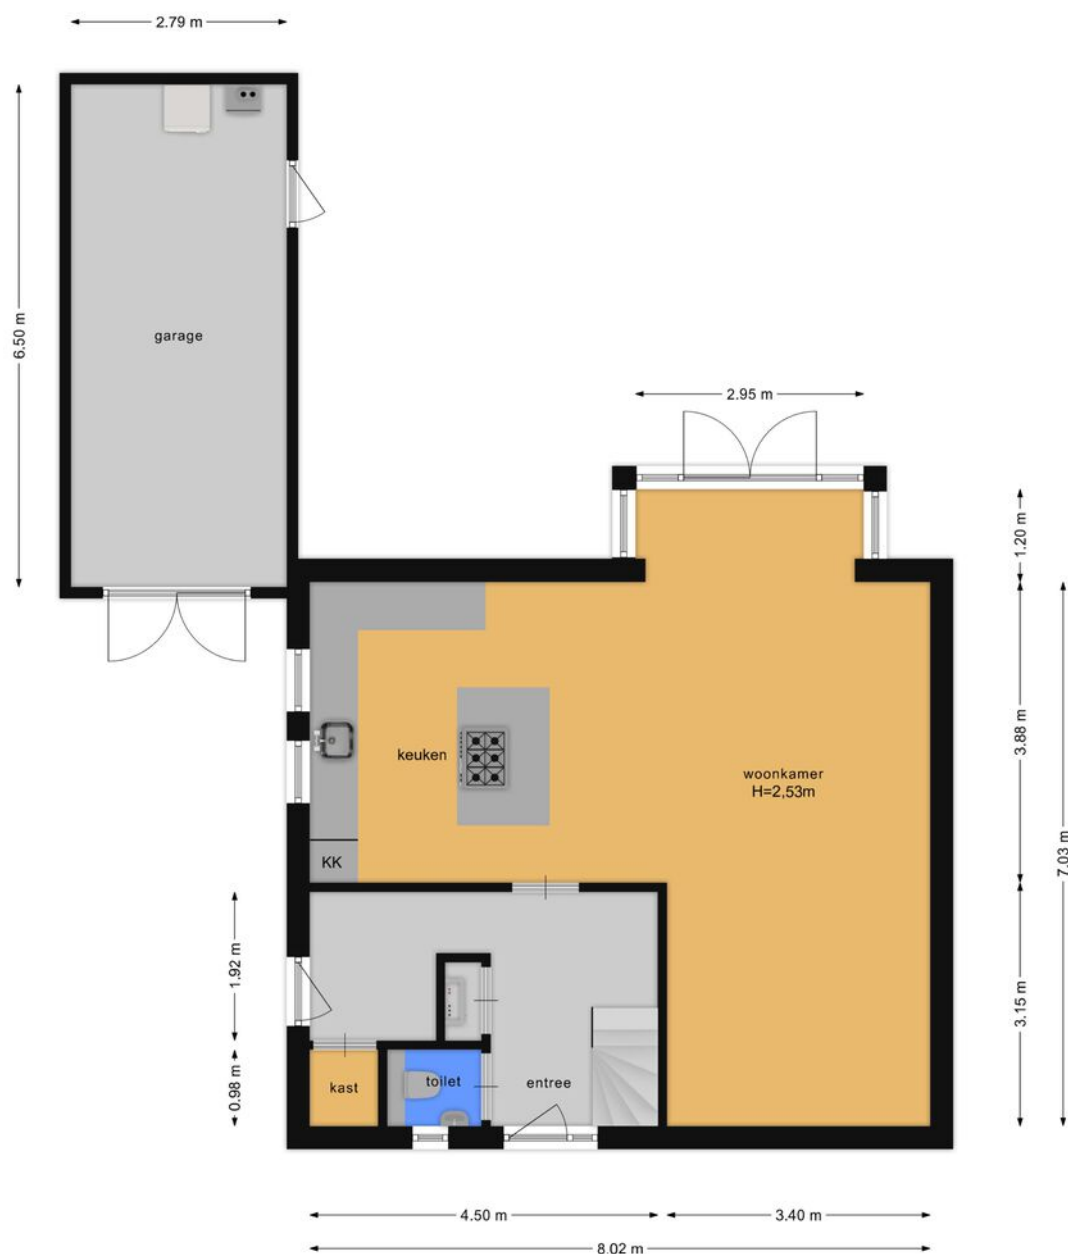

De plattegronden zijn bedoeld voor promotionele doeleinden en ter indicatie. Aan deze plattegronden kunnen geen rechten ontleend worden.


eerste verdieping

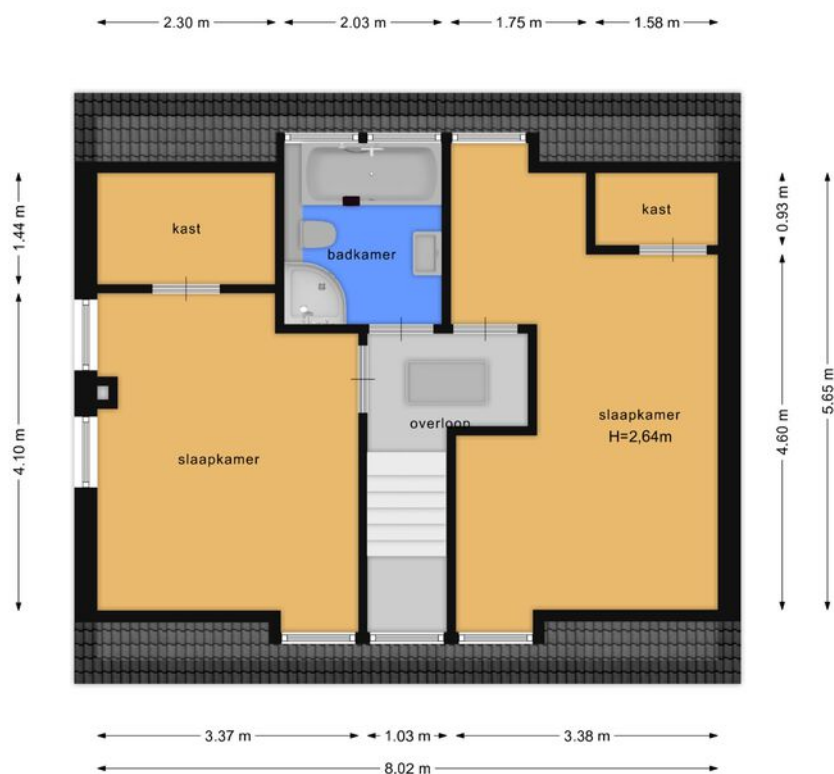

0m 5m

De plattegronden zijn bedoeld voor promotionele doeleinden en ter indicatie. Aan deze plattegronden kunnen geen rechten ontleend worden.

Vliering

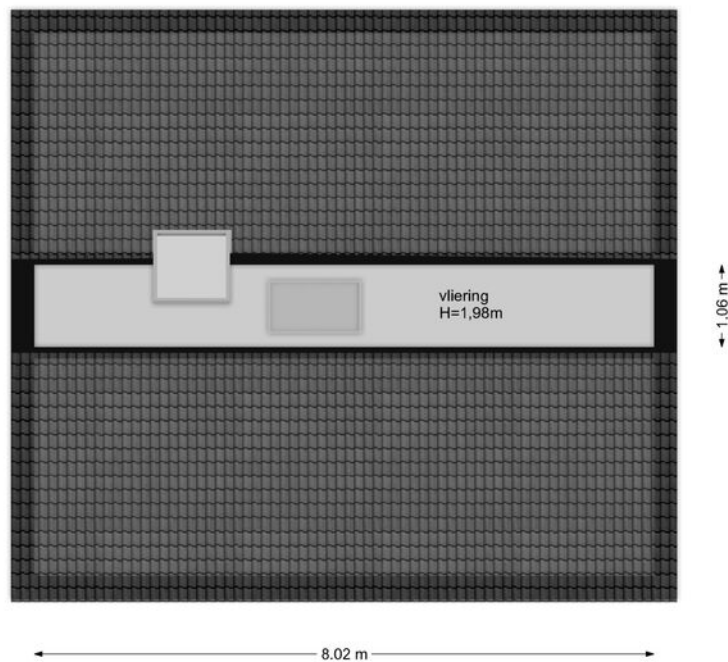

De plattegronden zijn bedoeld voor promotionele doeleinden en ter indicatie. Aan deze plattegronden kunnen geen rechten ontleend worden.

Botweg 12

Kadastrale kaart

Kadastrale kaart


Uw referentie: botweg 12 tmb



12345	Deze kaart is noordgericht	Schaal 1: 500	
25	Perceelnummer		
	Huisnummer		
	Vastgestelde kadastrale grens	Kadastrale gemeente	Bussum
	Voorlopige kadastrale grens	Sectie	G
	Administratieve kadastrale grens	Perceel	3320
	Bebouwing		
Voor een eensluidend uittreksel, geleverd op 4 april 2023 De bewaarder van het kadaster en de openbare registers Aan dit uittreksel kunnen geen betrouwbare maten worden ontleend. De Dienst voor het kadaster en de openbare registers behoudt zich de intellectuele eigendomsrechten voor, waaronder het auteursrecht en het databankenrecht.			

LOCATIE

Woont u binnenkort
op deze locatie?

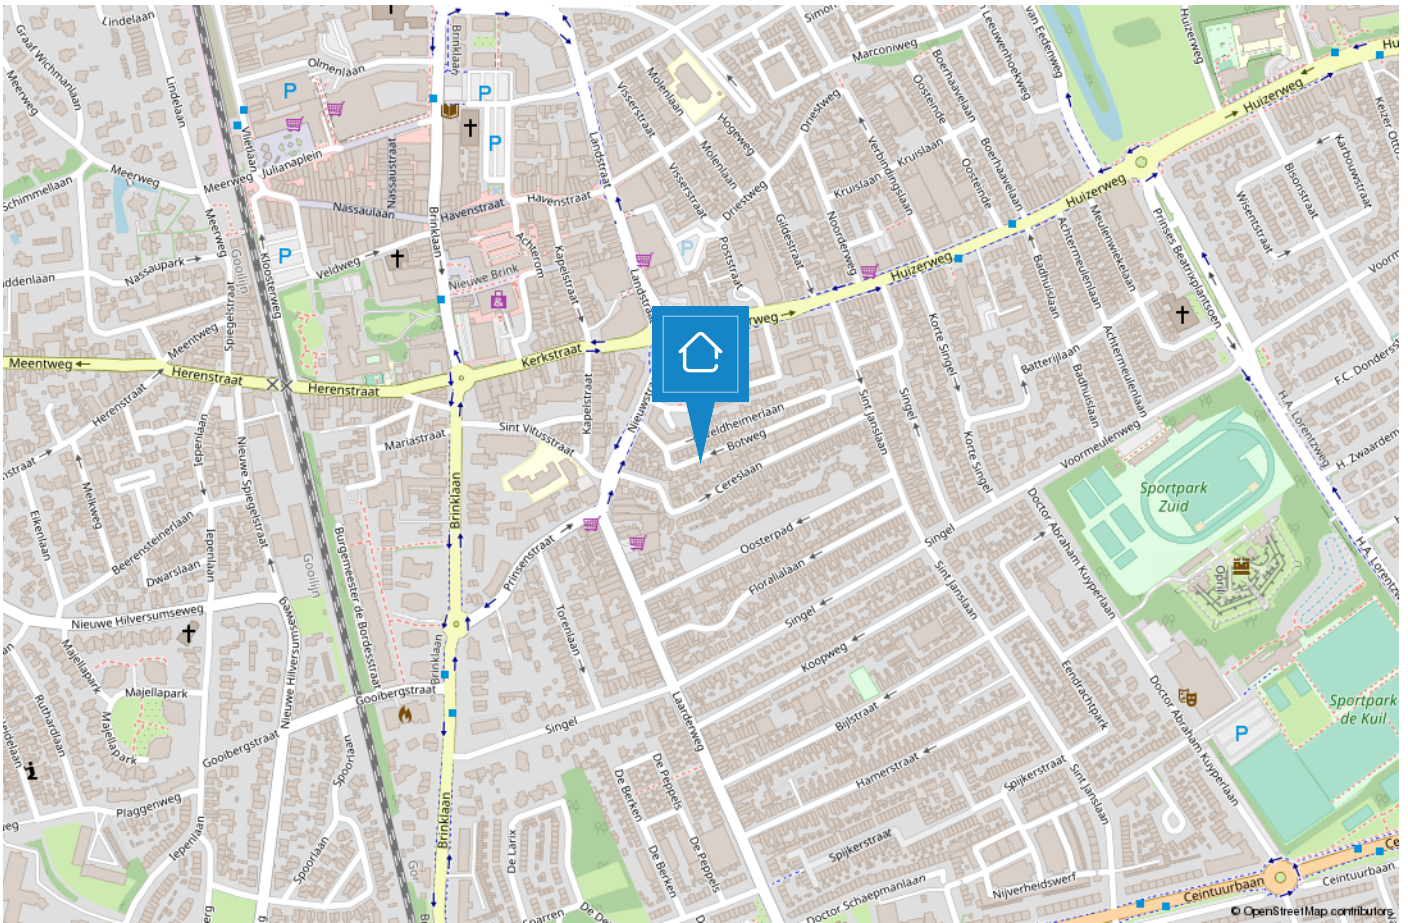

NAARDEN/BUSSUM

De groene dorpen nabij Amsterdam

De geschiedenis van Bussum gaat ver terug en wel naar 1306. Het was een buurtschap omgeven door heide en bossen en werd bewoond door boeren en schaapherders. De naam Bussum is afgeleid van Bos-hem wat "huis in het bos" betekent. In die tijd was Bussum het kleinste dorp van het Gooi. Na de komst van de spoorlijn Amsterdam-Amersfoort vertrokken veel rijke Amsterdammers naar het groene, rustige Bussum.



Naarden is een van de beste bewaarde vestingsteden in Europa. De vestingwallen nodigen uit om een heerlijke wandeling te maken, ook een rondvaart rond de vestingwallen is een aanrader. Jaarlijks vindt het landelijke fotogfestival hier plaats, tevens kunt u een bezoek brengen aan het Nederlands Vestingmuseum.

Zowel Naarden als Bussum zijn goed bereikbaar met het openbaar vervoer, waardoor Amsterdam, Hilversum en Utrecht binnen 25 minuten bereikbaar zijn. Naarden en Bussum hebben gezamenlijk 5 middelbare scholen te bieden van verschillende niveaus. Kortom Naarden en Bussum heeft voor ieder wat wils en beide dorpen zijn een genot om in te wonen!



TEAM HILVERSUM

“Geluk zit ‘m in vele dingen en prettig wonen hoort daar bij.” Wonen kan bijdragen aan uw welbevinden. Of het nu een klein of een groot huis is, het moet passen, ook financieel.

De aanschaf van een eigen huis is doorgaans de grootste uitgave van uw leven. Wonen is maatwerk en daarom willen wij u bij Voorma en Walch graag persoonlijk spreken vóór wij voor u aan de slag gaan. Wij denken en voelen graag met u mee. In plaats van telefonisch het lijstje met uw woonwensen door te nemen, willen wij echt weten wie u bent en welke woning bij u past. Bovendien hebben wij veel woningen in de ‘stille’ verkoop waarover wij u kunnen informeren. U bent van harte welkom bij ons op kantoor aan de 's-Gravelandseweg 27 te Hilversum om ons team te ontmoeten.

“Wij denken en voelen graag met u mee.”



Kleis

Partner en kantoordirecteur Kleis Kooistra (1980) MScRE is sinds 2001 werkzaam als Register Makelaar & Register Taxateur in het Gooi. Het Gooi is zijn werkgebied en met name Hilversum, Bussum, Naarden en ook Wijdmeren beschouwd hij tot zijn expertisegebied. Kennis, veel ervaring en een groot (lokaal) netwerk zijn de 'added values' van Kleis.



Tiffany

Met al ruim 15 jaar ervaring in de Makelaardij is Tiffany een bekende in het vakgebied. Als Register Makelaar/Register Taxateur kan zij u helpen met zowel de verkoop, aankoop en taxaties van uw huidige of toekomstige woning. Tiffany is een enthousiaste, meedenkende en zeer gedreven makelaar die haar cliënten voorop stelt.



Trudy

Na jaren werkzaam te zijn geweest in het bankwezen heeft Trudy een aantal jaren geleden de overstap gemaakt naar de makelaardij en daar heeft ze nog geen moment spijt van gehad. Ze zorgt ervoor dat alle processen van verkoop en aankoop soepel verlopen en ondersteunt hierin de makelaars.

Voorma en Walch kan u ontzorgen tijdens het (aan)koopproces van een woning



Stap 1: Bezichtigingen

Wij horen graag van u wat u van de bezichtiging vond.



Stap 2: Bieden

Bij het uitbrengen van een schriftelijk bod kunt u de volgende zaken meenemen in het biedingsproces:

- Datum van transport / sleuteloverdracht
- Overname van roerende zaken
- Ontbindende voorwaarden (financiering, voorbehoud bouwkundige keuring, asbest clause, etc)



Stap 3: Koopovereenkomst

- Notariskeuze is aan de koper (tenzij anders is vermeld)
- Na ondertekening van de koopovereenkomst heeft de koper 3 (werk)dagen bedenktijd
- De koopovereenkomst kan op verzoek van de koper worden ingeschreven in het Kadaster (voor rekening van de koper)
- Taxatie: eventueel benodigd voor de financiering van de woning
- Bouwkundige keuring: inplannen indien gewenst



Stap 4: Oplevering woning

- Allereerst vindt er een inspectie in de woning plaats
- Daarna gaat u naar de notaris om de leveringsakte (en eventueel hypotheekakte) te tekenen. Daarna worden deze aktes door de notaris ingeschreven in het Kadaster
- Sleuteloverdracht
- U bent eigenaar van de woning

VOORMA EN WALCH
sinds 1936
MAKELAARS IN HET GOOI

het team

Bel of stuur een email voor een afspraak
of kom langs bij een van onze vestigingen.

Bussum

Huizerweg 124
1402 AK Bussum
Tel: 035 - 760 75 55

Laren

Brink 34
1251 KW Laren
Tel: 035 - 539 90 80

Hilversum

's-Gravelandseweg 27
1211 BN Hilversum
Tel.: 035-539 90 88

Blaricum

Torenlaan 12d
1261 GD Blaricum
Tel: 035 - 531 53 00

Huizen

Ceintuurbaan 22
1271 BJ Huizen
Tel: 035 - 525 31 35

Ibiza (ES)

Landgoed Can Blaiet, San Rafael
22090 Ibiza
Tel.: 06-53313602