

VOORMA EN WALCH
sinds 1936
MAKELAARS IN HET GOOI

het team

Hilversum Huygensstraat I

Voorma en Walch Makelaars in het Gooi | www.voorma-walch.nl



VOORMA EN WALCH
sinds 1936
MAKELAARS IN HET GOOI

het team

Welkom!

Voorma en Walch Makelaars is al meer dan tachtig jaar dé makelaar in 't Gooi en heeft kantoren in Blaricum, Laren, Huizen, Bussum en Hilversum. In onze kantoren werken ervaren en gecertificeerde makelaars die onze klanten altijd op de juiste manier begeleiden met de aankoop, (stille) verkoop, nieuwbouw, taxatie en verhuur van woningen, appartementen en bedrijven. Voorma en Walch Makelaars is aangesloten bij de NVM zodat je altijd weet dat je te maken hebt met een kwaliteitsmakelaar.

Voor vragen over deze woning kunt u terecht bij makelaar:



Tiffany de Beer

06 - 83 64 95 70

035 - 539 90 88

WELKOM

Wordt dit uw **DROOMWONING?**

**Huygensstraat 1
Hilversum**

Kenmerken

- Soort woning: Eengezinswoning
- Bouwvorm: Bestaande bouw
- Bouwjaar: 1929

- Woonoppervlakte: 232 m²
- Inhoud: 744 m³
- Garage: Garage met carport

Unieke kans

Op zoek naar een 20-er jaren woning in een leuke en kindvriendelijke woonomgeving die je helemaal naar eigen wenst kunt renoveren? Dan is dit je kans.

Deze ruime gezinswoning van ca. 139 m² woonoppervlakte is gebouwd omstreeks 1929 op een ruim perceel van 360 m². Het perceel biedt mogelijkheid voor parkeren op het eigen terrein voor meerdere auto's. Tevens beschikt het over een fijne en zonnige voortuin en een 14 meter diepe achtertuin gesitueerd op het noorden. Door de ruime opzet van de woningen in deze en omliggende straten heeft de tuin veel privacy en zonlicht.

De entree van de woning bevindt zich aan de zijgevel en geeft toegang tot de vestibule, hal met trapopgang, trapkast/meterkast, woonkamer en suite, gesloten keuken met toegang tot de achtertuin.

Op de verdieping bestaat de woning uit een overloop, drie kamers, waarvan één met aansluiting wasmachine en toegang tot het balkon, badkamer met douche, wastafel en tweede toilet.

De derde woonlaag/zolder is naar keuze van de volgende eigenaar naar wens in te delen en biedt mogelijkheden voor (een) extra slaapkamer(s) of een tweede badkamer. Hier is tevens de cv-opstelling gerealiseerd.

De Huygensstraat is een karakteristieke straat met charmante gezinswoningen gebouwd omstreeks 1930. Het centrum van Hilversum met centraal station NS bevindt zich op loopafstand en ook uitvalswegen naar de A1 en A27 zijn gunstig.

Bijzonderheden:


- Woning dient aangepast te worden aan de huidige wooneisen;
- Woonoppervlakte 139 m²;
- Perceeloppervlakte 360 m²;
- Paneeldeuren en glas in lood bewaard gebleven;
- Parkeergelegenheid op eigen terrein voor meerdere auto's;
- Voorzien van spouwmuurisolatie en grotendeels kunststof kozijnen met dubbele/HR++ beglazing;
- Garage voorzien van vliering en elektra;
- Carport en laadpaal aanwezig;
- Bouwkundig rapport ter inzage beschikbaar;
- Ouderdomsclausule van toepassing;
- Oplevering in overleg.









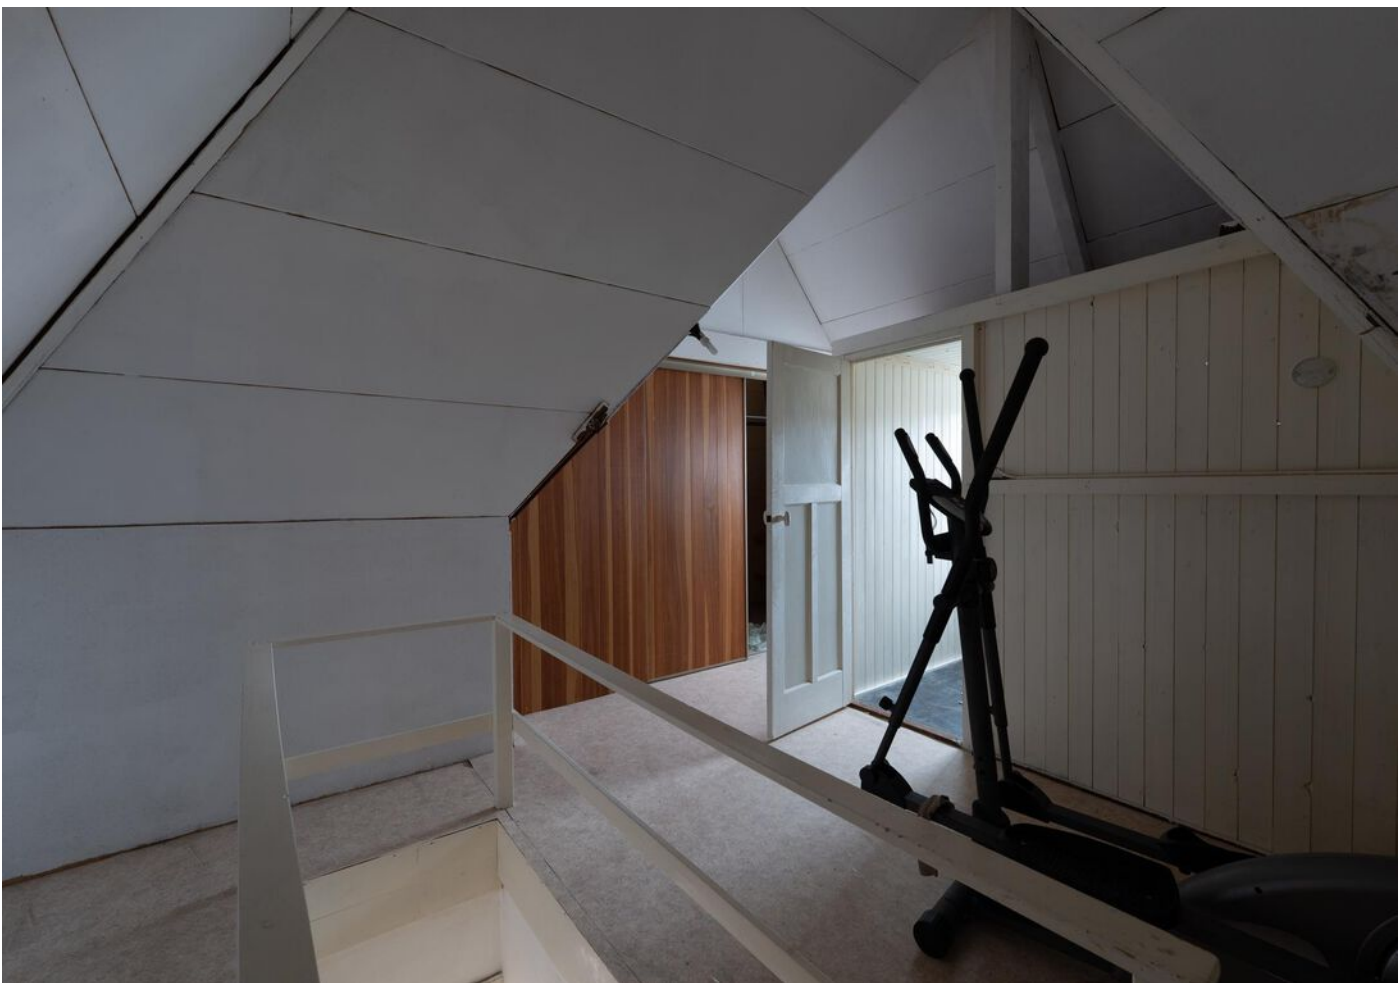




Begane grond




Eerste verdieping



Zolder

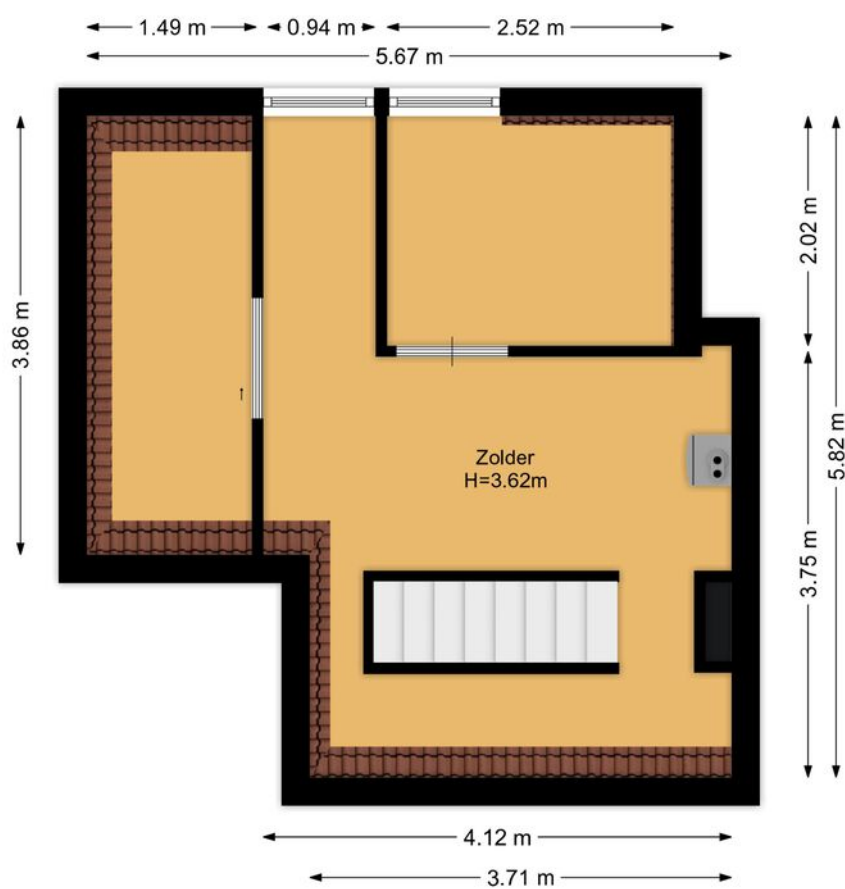

Garage

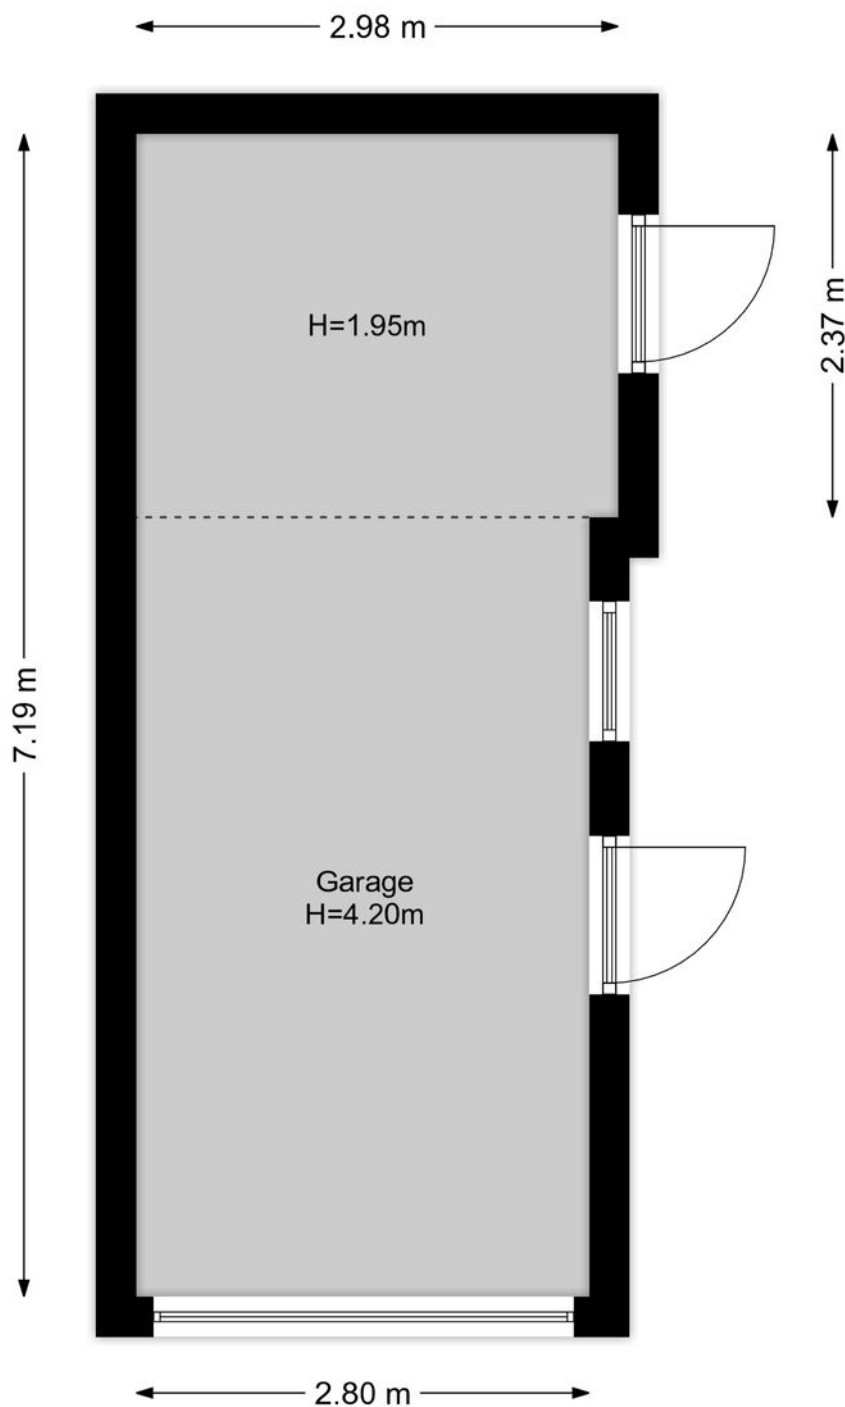

HILVERSUM

Mediastad omringd door groen

Hilversum is een bruisende stad in het groen en wordt vaak aangeduid als “Mediastad” door de vele mediabedrijven en het mediapark dat zich huisvest in deze gemeente. Daarnaast is Hilversum de grootste plaats van het Gooi.




De diversiteit is enorm. Zo beschikt Hilversum over een groot centrum met veel horeca en winkelmogelijkheden, kleinschalige winkelgebieden zoals de ‘Gijsbrecht van Amstelstraat’ en zijn de Loosdrechtse Plassen op steenworp afstand. Hilversum is omgeven door bos en heide en biedt hierdoor diverse wandelmogelijkheden..

De gemeente duidt zichzelf aan als 'tuinstad' vanwege de groene omgeving maar geeft wel het gevoel van een “stad” door o.a. het bruisende centrum. Hilversum is een geliefde plek om te wonen door de diverse villawijken, de centrale ligging in Nederland, meerdere NS stations en vele basis- en middelbare (internationale) scholen.



LOCATIE

Woont u binnenkort
op deze locatie?

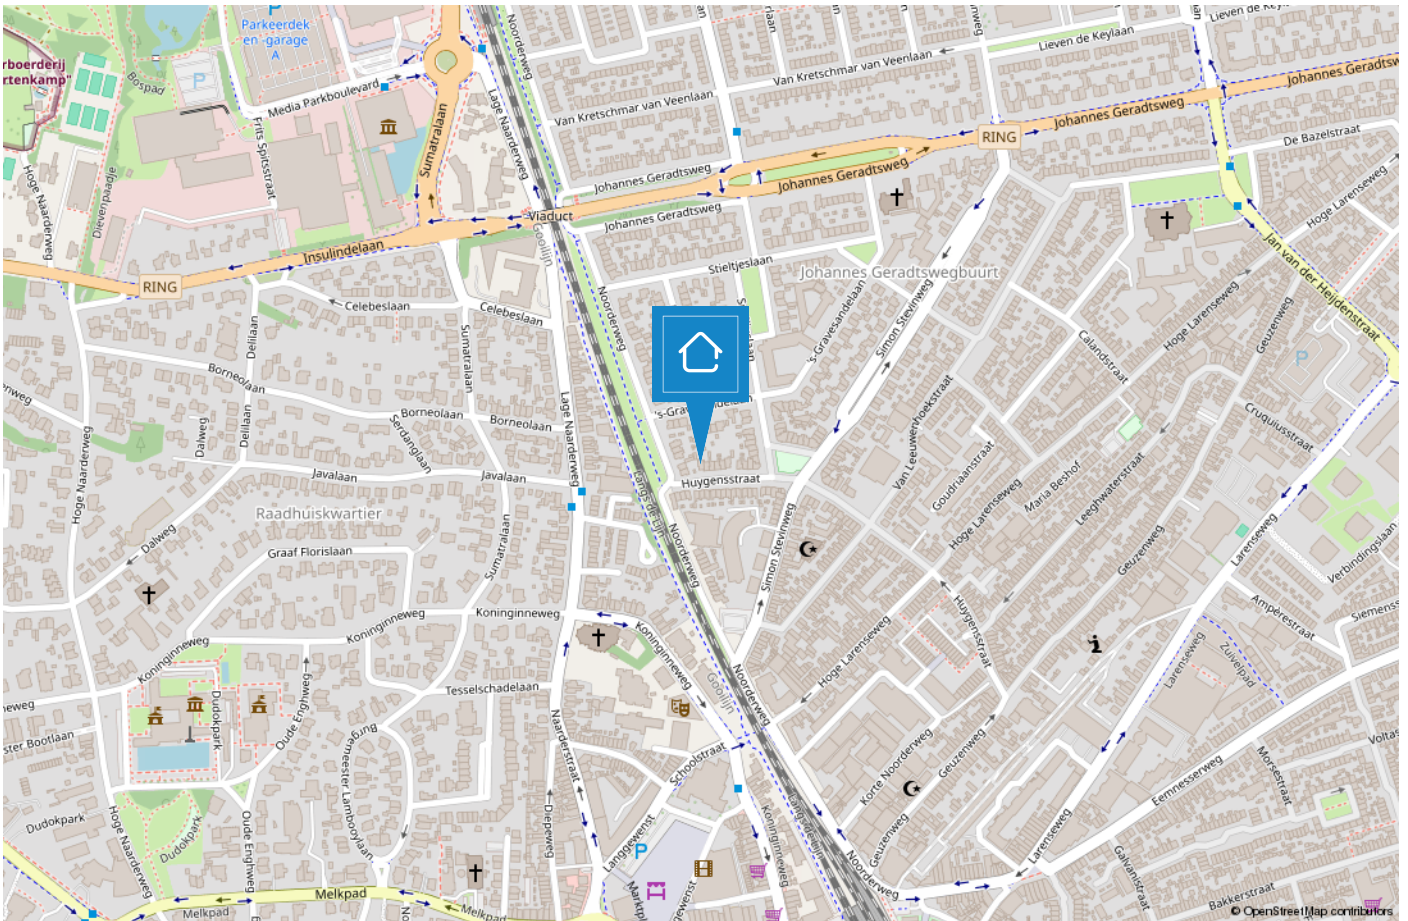

Voorma en Walch kan u ontzorgen tijdens het (aan)koopproces van een woning



Stap 1: Bezichtigingen

Wij horen graag van u wat u van de bezichtiging vond.



Stap 2: Bieden

Bij het uitbrengen van een schriftelijk bod kunt u de volgende zaken meenemen in het biedingsproces:

- Datum van transport / sleuteloverdracht
- Overname van roerende zaken
- Ontbindende voorwaarden (financiering, voorbehoud bouwkundige keuring, asbest clause, etc)



Stap 3: Koopovereenkomst

- Notariskeuze is aan de koper (tenzij anders is vermeld)
- Na ondertekening van de koopovereenkomst heeft de koper 3 (werk)dagen bedenktijd
- De koopovereenkomst kan op verzoek van de koper worden ingeschreven in het Kadaster (voor rekening van de koper)
- Taxatie: eventueel benodigd voor de financiering van de woning
- Bouwkundige keuring: inplannen indien gewenst



Stap 4: Oplevering woning

- Allereerst vindt er een inspectie in de woning plaats
- Daarna gaat u naar de notaris om de leveringsakte (en eventueel hypotheekakte) te tekenen. Daarna worden deze aktes door de notaris ingeschreven in het Kadaster
- Sleuteloverdracht
- U bent eigenaar van de woning

TEAM HILVERSUM

“Geluk zit ‘m in vele dingen en prettig wonen hoort daar bij.” Wonen kan bijdragen aan uw welbevinden. Of het nu een klein of een groot huis is, het moet passen, ook financieel.

De aanschaf van een eigen huis is doorgaans de grootste uitgave van uw leven. Wonen is maatwerk en daarom willen wij u bij Voorma en Walch graag persoonlijk spreken vóór wij voor u aan de slag gaan. Wij denken en voelen graag met u mee. In plaats van telefonisch het lijstje met uw woonwensen door te nemen, willen wij echt weten wie u bent en welke woning bij u past. Bovendien hebben wij veel woningen in de ‘stille’ verkoop waarover wij u kunnen informeren.

U bent van harte welkom bij ons op kantoor aan de 's-Gravelandseweg 27 te Hilversum om ons team te ontmoeten.

“Wij denken en voelen graag met u mee.”



Kleis

Partner en kantoordirecteur Kleis Kooistra (1980) MScRE is sinds 2001 werkzaam als Register Makelaar & Register Taxateur in het Gooi. Het Gooi is zijn werkgebied en met name Hilversum, Bussum, Naarden en ook Wijdemeren beschouwd hij tot zijn expertisegebied. Kennis, veel ervaring en een groot (lokaal) netwerk zijn de ‘added values’ van Kleis.




Tiffany

Met al ruim 15 jaar ervaring in de Makelaardij is Tiffany een bekende in het vakgebied. Als Register Makelaar/Register Taxateur kan zij u helpen met zowel de verkoop, aankoop en taxaties van uw huidige of toekomstige woning. Tiffany is een enthousiaste, meedenkende en zeer gedreven makelaar die haar cliënten voorop stelt.



Trudy

Na jaren werkzaam te zijn geweest in het bankwezen heeft Trudy een aantal jaren geleden de overstap gemaakt naar de makelaardij en daar heeft ze nog geen moment spijt van gehad. Ze zorgt ervoor dat alle processen van verkoop en aankoop soepel verlopen en ondersteunt hierin de makelaars.

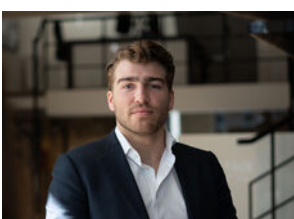

Stijn

Stijn is een jonge, frisse makelaar met een passie voor vastgoed en een eigentijdse aanpak. Als NVM Makelaar zet hij zich vol enthousiasme in om kopers en verkopers te begeleiden met eerlijk advies en persoonlijke service. Betrouwbaar, energiek en altijd op de hoogte van de nieuwste marktontwikkelingen!

Huygensstraat 1

Kadastrale kaart

Kadastrale kaart

Uw referentie: Huyg // TB



0 5 10 15 20 25m

12345	Deze kaart is noordgericht	Schaal 1: 500	
25	Perceelnummer		
	Huisnummer		
	Vastgestelde kadastrale grens	Kadastrale gemeente	Hilversum
	Voorlopige kadastrale grens	Sectie	R
	Administratieve kadastrale grens	Perceel	5242
	Bebouwing		
Voor een eensluidend uittreksel, geleverd op 22 januari 2025 De bewaarder van het kadaster en de openbare registers Aan dit uittreksel kunnen geen betrouwbare maten worden ontleend. De Dienst voor het kadaster en de openbare registers behoudt zich de intellectuele eigendomsrechten voor, waaronder het auteursrecht en het databankenrecht.			



VOORMA EN WALCH
sinds 1936
MAKELAARS IN HET GOOI

het team

Bel of stuur een email voor een afspraak
of kom langs bij een van onze vestigingen.

Bussum

Huizerweg 124
1402 AK Bussum
Tel: 035 - 760 75 55

Laren

Brink 34
1251 KW Laren
Tel: 035 - 539 90 80

Hilversum

's-Gravelandseweg 27
1211 BN Hilversum
Tel.: 035-539 90 88

Blaricum

Torenlaan 12d
1261 GD Blaricum
Tel: 035 - 531 53 00

Huizen

Ceintuurbaan 22
1271 BJ Huizen
Tel: 035 - 525 31 35

Ibiza (ES)

Landgoed Can Blaiet, San Rafael
22090 Ibiza
Tel.: 06-53313602