

VOORMA EN WALCH
sinds 1936
MAKELAARS IN HET GOOI

het team

Hilversum Celsiuslaan 16

VOORMA EN WALCH
sinds 1936
MAKELAARS IN HET GOOI

het team

Welkom!

Voorma en Walch Makelaars is al meer dan tachtig jaar dé makelaar in 't Gooi en heeft kantoren in Blaricum, Laren, Huizen, Bussum, Hilversum en Naarden Vesting. In onze kantoren werken ervaren en gecertificeerde makelaars die onze klanten altijd op de juiste manier begeleiden met de aankoop, (stille) verkoop, nieuwbouw, taxatie en verhuur van woningen, appartementen en bedrijven. Voorma en Walch Makelaars is aangesloten bij de NVM zodat je altijd weet dat je te maken hebt met een kwaliteitsmakelaar.

Voor vragen over deze woning kunt u terecht bij makelaar:



Tiffany de Beer

06-83649570

035-539 90 88

WELKOM

Wordt dit uw droomwoning?

DROOMWONING?

Celsiuslaan 16
Hilversum

Kenmerken

- | | |
|--------------------|---|
| • Soort woning: | Bovenwoning |
| • Bouwvorm: | Bestaande bouw |
| • Aantal kamers | 5 (4 slaapkamers) |
| • Bouwjaar: | 1952 |
| • Woonoppervlakte: | 107 m ² |
| • Inhoud: | 337 m ³ |
| • Isolatie: | Dakisolatie, dubbel glas,
HR ++ glas |
| • Berging | Inpandig |
| • VVE bijdrage p/m | €100,00 (vanaf 2026
€150,00) |
| • Oplevering | Beschikbaar |

Omschrijving en indeling

Licht, ruimte en natuur! Instapklaar driedubbel bovenhuis met vrij uitzicht nabij Hilversum Mediapark

Op zoek naar een royaal, modern afgewerkt appartement waar het licht je tegemoet komt? Dit ruime driedubbele bovenhuis biedt alles wat je zoekt: een eigen entree, een zonnige doorzonwoonkamer, een stijlvolle open keuken, vier volwaardige slaapkamers, een fijn balkon én een ruime berging op de begane grond.

Indeling

Via het verzorgde buitenportiek bereik je de eerste verdieping met je eigen entree. De hal geeft onder andere toegang tot het separate toilet en de gemoderniseerde meterkast. De doorzonwoonkamer is een echte eyecatcher dankzij de grote raampartijen aan beide zijden. Hierdoor valt het daglicht rijkelijk binnen. De luxe open keuken (2021) is uitgerust met hoogwaardige inbouwapparatuur, een robuust RVS keukenblad, greepvrije en push-open lades, inductiekookplaat en combi-Quooker – kortom, perfect voor de fanatieke thuiskok! Vanuit de keuken stap je zo het balkon op, waar je 's ochtends heerlijk van de zon geniet. De duurzame bamboevloer op deze verdieping zorgt voor een warme, moderne uitstraling.

Op de tweede verdieping vind je een grote slaapkamer aan de voorzijde, twee slaapkamers aan de achterzijde en een badkamer met inloofdouche, wastafelmeubel en handdoekradiator. Ook is er een separaat, zwevend toilet aanwezig op deze verdieping. De lichte laminaatvloer is in 2023 geplaatst en geeft de verdieping een luxe uitstraling. De derde verdieping biedt een ruime slaapkamer met dakkapel (2018) en een praktische voorzolder met wasmachineaansluiting en CV-opstelling. Ook hier ligt dezelfde frisse laminaatvloer (2023).

Op de begane grond beschik je over een royale, separate berging: ideaal voor fietsen en extra opslag.

Locatie

Bijzonderheden

De woning ligt in het geliefde Hilversum Noord, aan een breed plantsoen met vrij uitzicht en in een rustige, kindvriendelijke straat, slechts enkele minuten fietsen van prachtige bos- en heidegebieden. Alle voorzieningen zijn dichtbij: supermarkt, station Mediapark, winkelcentrum Seinhorst, het stadscentrum van Hilversum, scholen, sportvelden en uitvalswegen (A1). Bovendien ben je binnen 30 minuten in Amsterdam of Utrecht, met de trein of auto.


Bijzonderheden

- Woonoppervlakte: 107 m²
- Strakke bamboevloer (2021) en laminaatvloeren (2023)
- Dakkapel (2018)
- Vernieuwde meterkast (2021)
- HR++ glas woonkamer en keuken (2024)
- Design keuken (2021)
- CV-ketel (2021)
- Energielabel: C
- Schilderwerk buiten (2024)
- Servicekosten € 100,- p/m (vanaf 2026 € 150,- p/m)
- Kleinschalig complex (9 woningen) met actieve VvE
- Vrij parkeren voor de deur







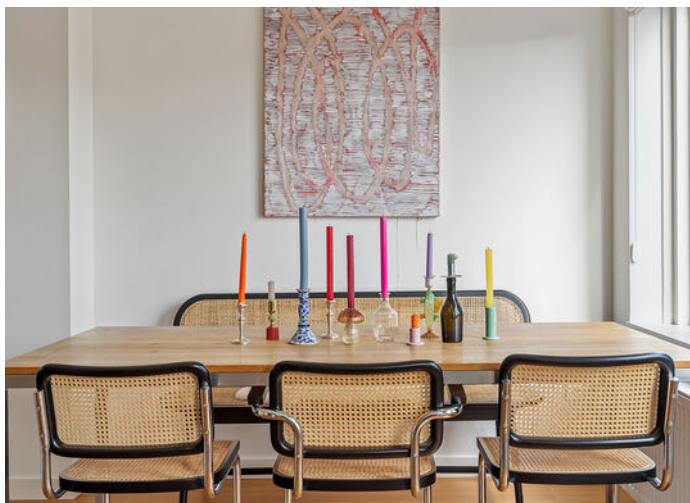













Plattegrond

Eerste verdieping

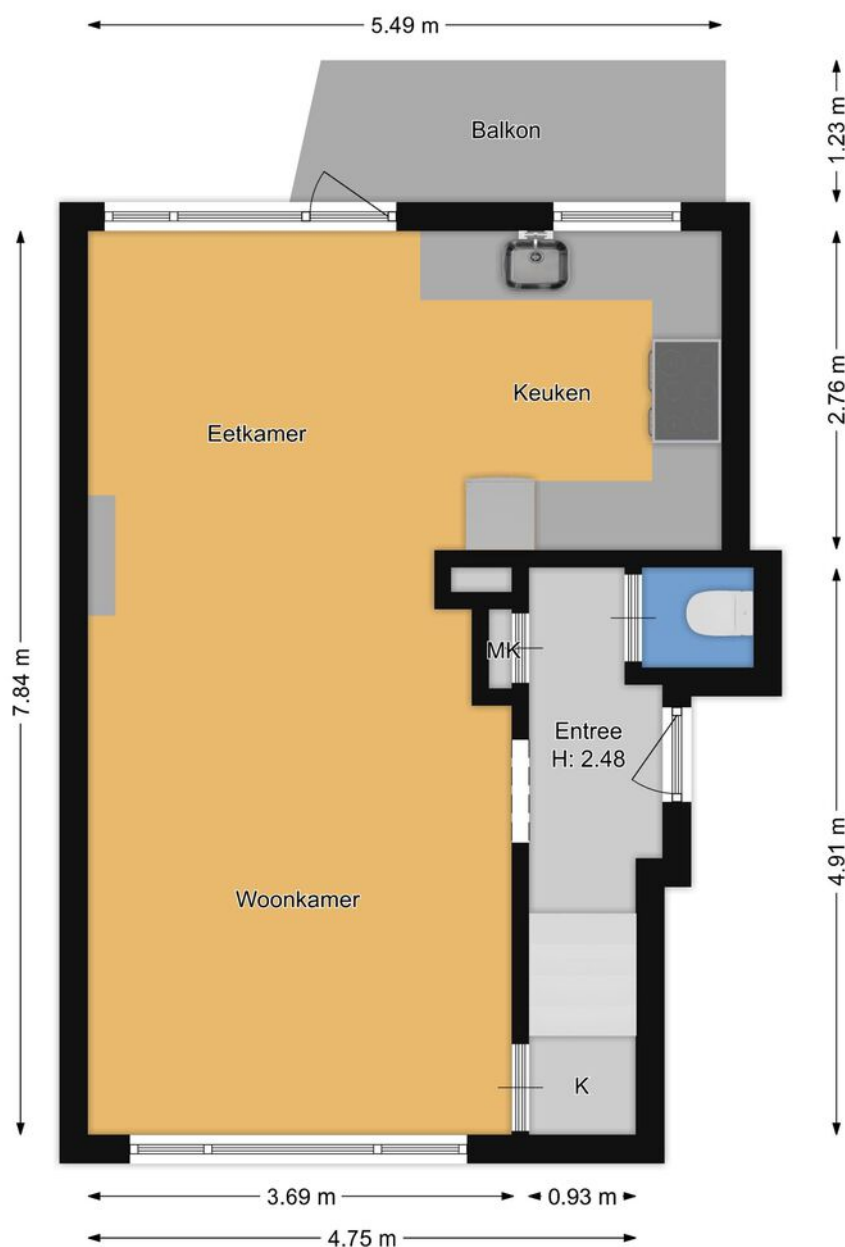


Plattegrond

Tweede verdieping

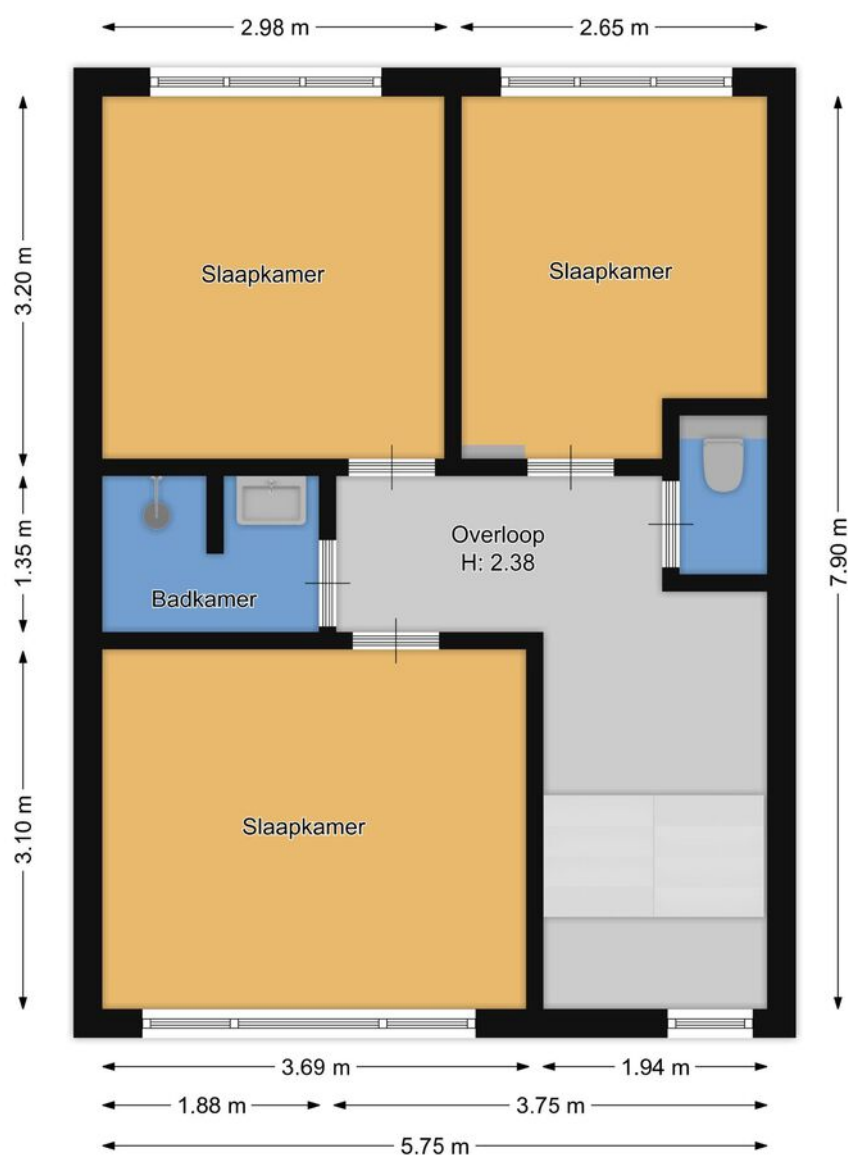


Plattegrond

Derde verdieping

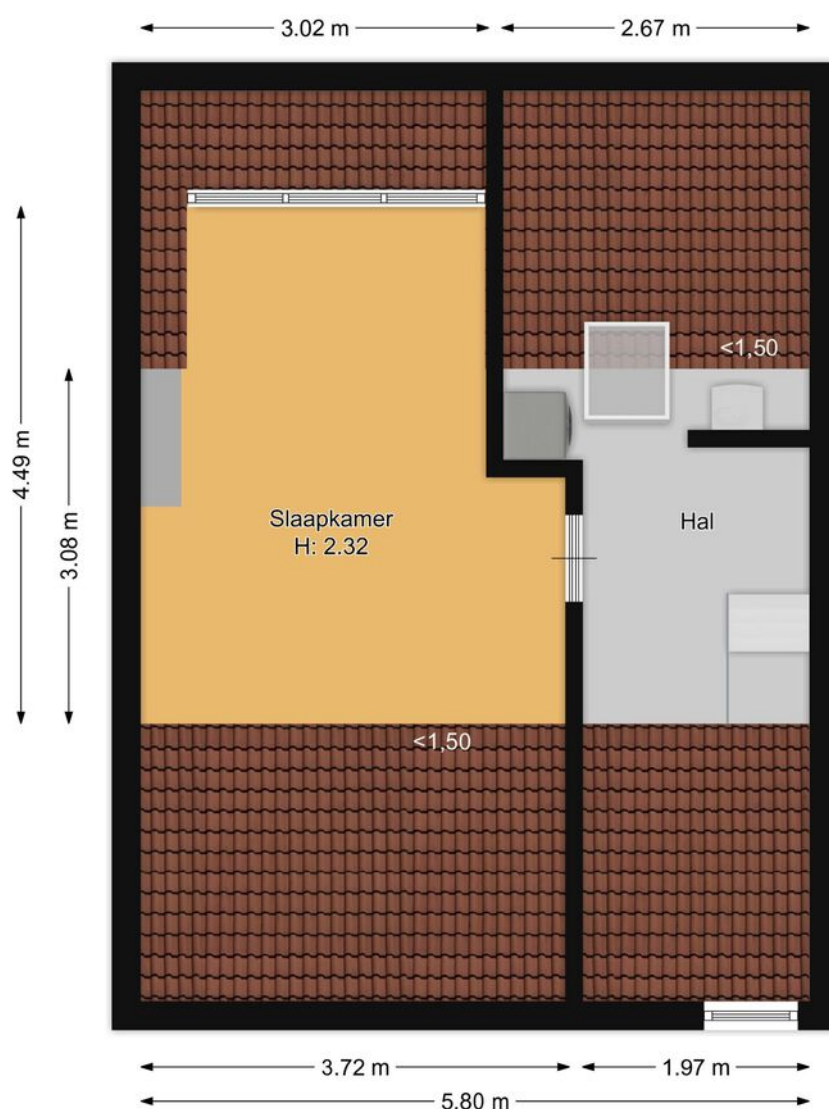

Plattegrond Berging

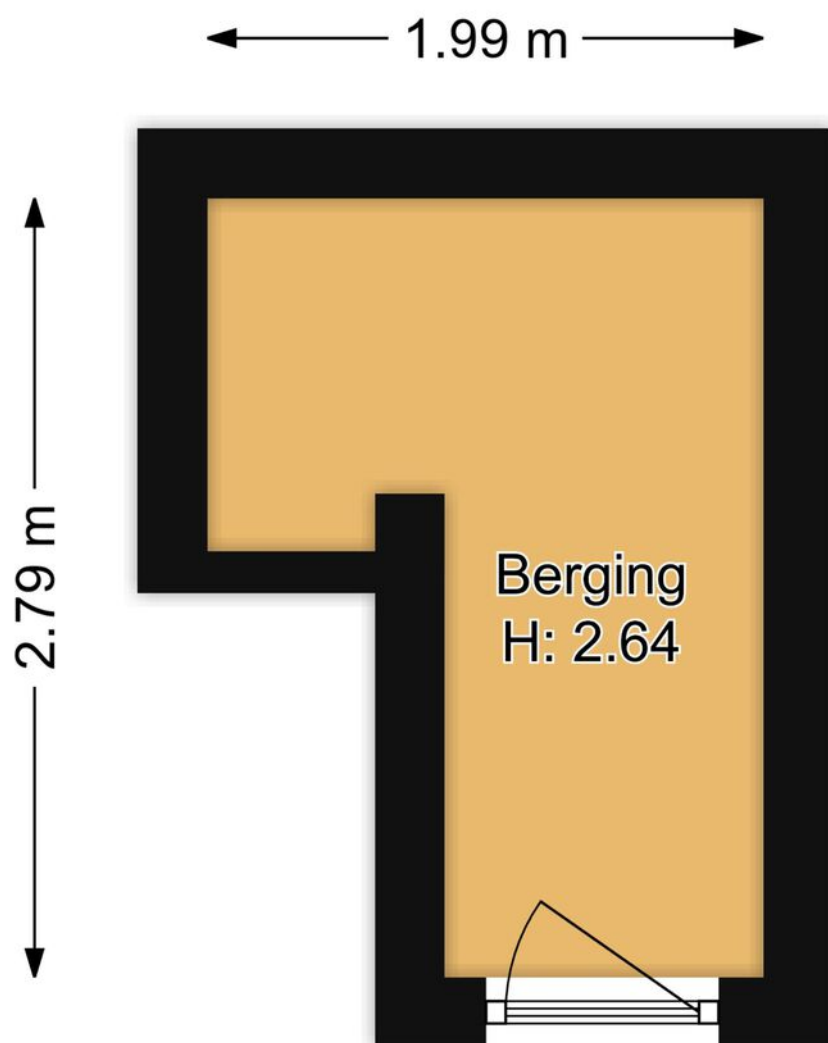

Celsiuslaan 16

Kadastrale kaart

VOORMA EN WALCH
MAKELAARS IN HET GOOI
het team

Kadastrale kaart

Uw referentie: Celc // TB




12345	Deze kaart is noordgericht	Schaal 1: 500	kadaster
25	Perceelnummer	Kadastrale gemeente Hilversum	
	Huisnummer	Sectie R	
	Vastgestelde kadastrale grens	Perceel 3791	
	Voorlopige kadastrale grens		
	Administratieve kadastrale grens		
	Bebouwing		

Voor een eensluidend uittreksel, geleverd op 20 februari 2025
De bewaarder van het kadaster en de openbare registers

Aan dit uittreksel kunnen geen betrouwbare maten worden ontleend.
De Dienst voor het kadaster en de openbare registers behoudt zich de intellectuele eigendomsrechten voor, waaronder het auteursrecht en het databankenrecht.

LOCATIE

Woont u binnenkort
op deze locatie?

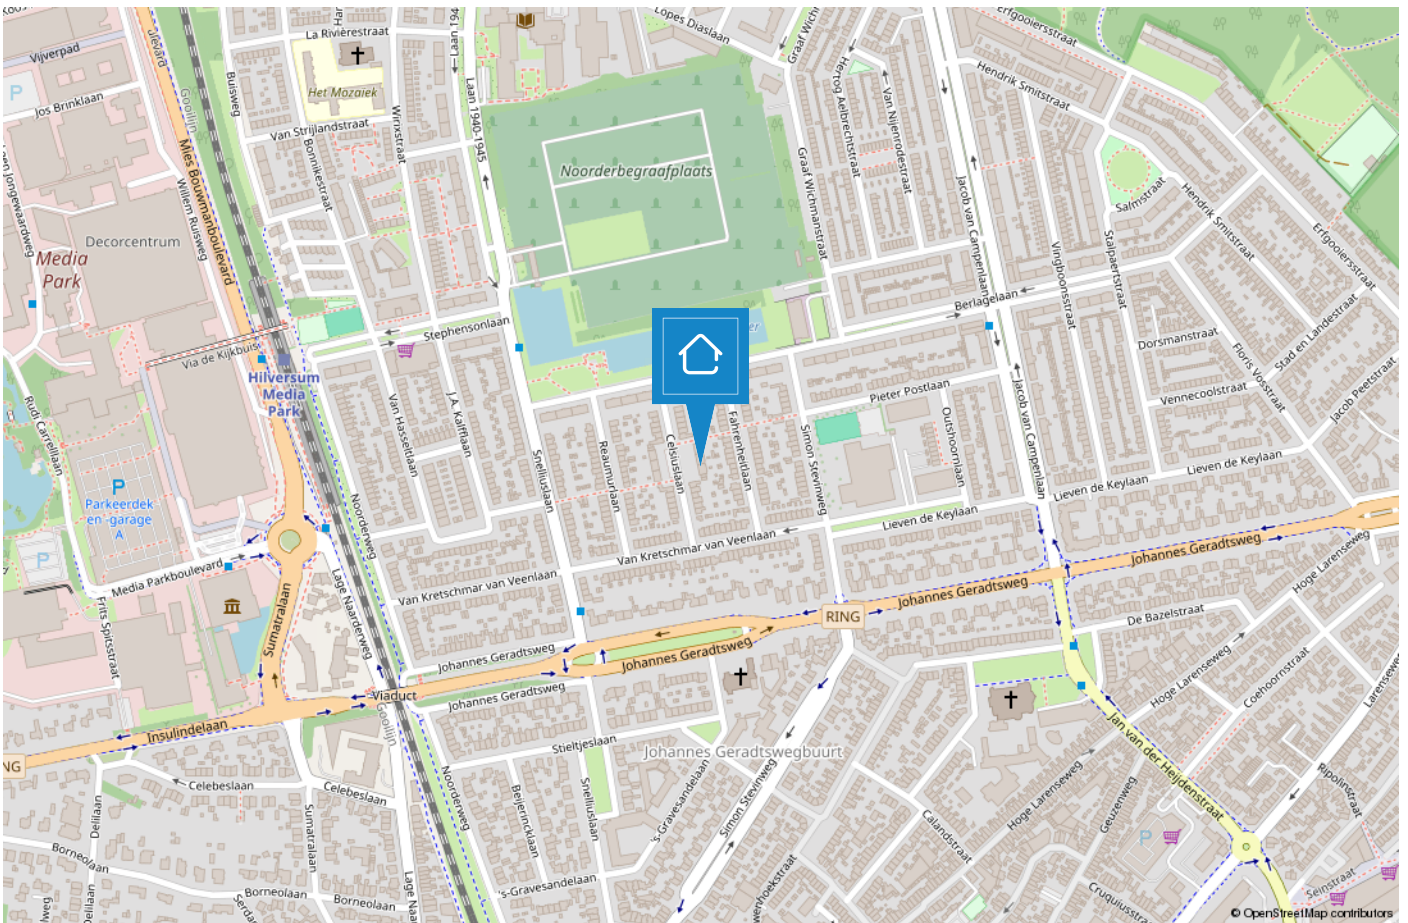

HILVERSUM

Mediastad omringd door groen

Hilversum is een bruisende stad in het groen en wordt vaak aangeduid als “Mediastad” door de vele mediabedrijven en het mediapark dat zich huisvest in deze gemeente. Daarnaast is Hilversum de grootste plaats van het Gooi.



De diversiteit is enorm. Zo beschikt Hilversum over een groot centrum met veel horeca en winkelmogelijkheden, kleinschalige winkelgebieden zoals de ‘Gijsbrecht van Amstelstraat’ en zijn de Loosdrechtse Plassen op steenworp afstand. Hilversum is omgeven door bos en heide en biedt hierdoor diverse wandelmogelijkheden..

De gemeente duidt zichzelf aan als 'tuinstad' vanwege de groene omgeving maar geeft wel het gevoel van een “stad” door o.a. het bruisende centrum. Hilversum is een geliefde plek om te wonen door de diverse villawijken, de centrale ligging in Nederland, meerdere NS stations en vele basis- en middelbare (internationale) scholen.



Het team



“Geluk zit ‘m in vele dingen en prettig wonen hoort daar bij.” Wonen kan bijdragen aan uw welbevinden. Of het nu een klein of een groot huis is, het moet passen, ook financieel.

De aanschaf van een eigen huis is doorgaans de grootste uitgave van uw leven. Wonen is maatwerk en daarom willen wij u bij Voorma en Walch graag persoonlijk spreken vóór wij voor u aan de slag gaan. Wij denken en voelen graag met u mee. In plaats van telefonisch het lijstje met uw woonwensen door te nemen, willen wij echt weten wie u bent en welke woning bij u past. Bovendien hebben wij veel woningen in de ‘stille’ verkoop waarover wij u kunnen informeren.

U bent van harte welkom bij ons op kantoor aan de 's-Gravelandseweg 27 te Hilversum om ons team te ontmoeten.

“Wij denken en voelen graag met u mee.”



Kleis

Partner en kantoordirecteur Kleis Kooistra (1980) MScRE is sinds 2001 werkzaam als Register Makelaar & Register Taxateur in het Gooi. Het Gooi is zijn werkgebied en met name Hilversum, Bussum, Naarden en ook Wijdemeren beschouwd hij tot zijn expertisegebied. Kennis, veel ervaring en een groot (lokaal) netwerk zijn de 'added values' van Kleis.



Tiffany

Met al ruim 15 jaar ervaring in de Makelaardij is Tiffany een bekende in het vakgebied. Als Register Makelaar/Register Taxateur kan zij u helpen met zowel de verkoop, aankoop en taxaties van uw huidige of toekomstige woning. Tiffany is een enthousiaste, meedenkende en zeer gedreven makelaar die haar cliënten voorop stelt.



Nicolette

Nicolette is sinds 2018 in dienst bij Voorma en Walch. Zij heeft haar ervaring opgedaan bij verschillende vestigingen binnen Voorma en Walch. Sinds maart 2025 is zij Office Manager van kantoor Hilversum. Voor onze klanten is zij het eerste aanspreekpunt, daarnaast biedt zij ondersteuning aan het makelaarteam en is de duizendpoot binnen onze vestiging.



Stijn

Stijn is een jonge, frisse makelaar met een passie voor vastgoed en een eigentijdse aanpak. Als NVM Makelaar zet hij zich vol enthousiasme in om kopers en verkopers te begeleiden met eerlijk advies en persoonlijke service. Betrouwbaar, energiek en altijd op de hoogte van de nieuwste marktontwikkelingen!

Voorma en Walch kan u ontzorgen tijdens het (aan)koopproces van een woning



Stap 1: Bezichtigingen

Wij horen graag van u wat u van de bezichtiging vond.



Stap 2: Bieden

Bij het uitbrengen van een schriftelijk bod kunt u de volgende zaken meenemen in het biedingsproces:

- Datum van transport / sleuteloverdracht
- Overname van roerende zaken
- Ontbindende voorwaarden (financiering, voorbehoud bouwkundige keuring, asbest clause, etc)



Stap 3: Koopovereenkomst

- Notariskeuze is aan de koper (tenzij anders is vermeld)
- Na ondertekening van de koopovereenkomst heeft de koper 3 (werk)dagen bedenktijd
- De koopovereenkomst kan op verzoek van de koper worden ingeschreven in het Kadaster (voor rekening van de koper)
- Taxatie: eventueel benodigd voor de financiering van de woning
- Bouwkundige keuring: inplannen indien gewenst



Stap 4: Oplevering woning

- Allereerst vindt er een inspectie in de woning plaats
- Daarna gaat u naar de notaris om de leveringsakte (en eventueel hypotheekakte) te tekenen. Daarna worden deze aktes door de notaris ingeschreven in het Kadaster
- Sleuteloverdracht
- U bent eigenaar van de woning

VOORMA EN WALCH
sinds 1936
MAKELAARS IN HET GOOI

het team

Bel of stuur een email voor een afspraak
of kom langs bij een van onze vestigingen.

Bussum

Huizerweg 124
1402 AK Bussum
Tel: 035 - 760 75 55

Laren

Brink 34
1251 KW Laren
Tel: 035 - 539 90 80

Hilversum

's-Gravelandseweg 27
1211 BN Hilversum
Tel.: 035-539 90 88

Blaricum

Torenlaan 12d
1261 GD Blaricum
Tel: 035 - 531 53 00

Huizen

Ceintuurbaan 22
1271 BJ Huizen
Tel: 035 - 525 31 35

Ibiza (ES)

Landgoed Can Blaiet, San Rafael
22090 Ibiza
Tel.: 06-53313602