

VOORMA EN WALCH
sinds 1936
MAKELAARS IN HET GOOI

het team



Hilversum
Dalweg 26

VOORMA EN WALCH
sinds 1936
MAKELAARS IN HET GOOI

het team

Welkom!

Voorma en Walch Makelaars is al meer dan tachtig jaar dé makelaar in 't Gooi en heeft kantoren in Blaricum, Laren, Huizen, Bussum en Hilversum. In onze kantoren werken ervaren en gecertificeerde makelaars die onze klanten altijd op de juiste manier begeleiden met de aankoop, (stille) verkoop, nieuwbouw, taxatie en verhuur van woningen, appartementen en bedrijven. Voorma en Walch Makelaars is aangesloten bij de NVM zodat je altijd weet dat je te maken hebt met een kwaliteitsmakelaar.

Voor vragen over deze woning kunt u terecht bij makelaar:



Tiffany de Beer

06 - 83 64 95 70

035 - 539 90 88

WELKOM

Wordt dit uw **DROOMWONING?**

Dalweg 26 Hilversum

Een zeer karakteristieke en charmante helft van een dubbele villa met tuin op het zuidoosten, gelegen in het statige en beschermde Raadhuiskwartier.

Deze sfeervolle villa biedt een prachtige kans om te wonen in een woning met historie, karakter en authentieke details. De woning is gelegen in het geliefde Noordwestelijk Villagebied, een groene en rustige woonomgeving, op korte afstand van het centrum van Hilversum, het Corversbos, scholen, winkels en openbaar vervoer.

Met originele stijlkenmerken zoals paneeldeuren, ramen met roedeverdeling en de klassieke en-suite indeling, biedt dit huis volop mogelijkheden voor wie op zoek is naar een woning om naar eigen inzicht te moderniseren en in stijl te bewonen.

Kenmerken

- Soort woning: Eengezinswoning
- Bouwvorm: Bestaande bouw
- Aantal kamers: 7 (5 slaapkamers)
- Bouwjaar: 1917
- Woonoppervlakte: 173 m²
- Inhoud: 687 m³
- Perceeloppervlakte: 237 m²
- Isolatie: Gedeeltelijk dubbel glas

Indeling

Begane grond:

Via de voortuin bereiken we de voordeur, die toegang biedt tot de vestibule en aansluitend de hal met toegang tot de stahoge provisiekelder, het toilet en de woonvertrekken.

De woonkamer en-suite heeft een prettige indeling en mooie lichtinval door de ramen met roedeverdeling. Aansluitend bevindt zich aan de voorzijde de serre, een fijne ruimte met zicht op de voortuin en de rustige straatzijde.

De gesloten keuken bevindt zich aan de achterzijde van de woning en beschikt nog over het originele doorgeefluik naar de eetkamer. De keuken biedt ruimte voor een eigentijdse invulling en geeft direct toegang tot de achtertuin.

Eerste verdieping

Op deze verdieping bevinden zich drie slaapkamers en de badkamer. Eén van de slaapkamers beschikt over openslaande deuren naar een charmant balkon aan de voorzijde, gelegen op het noordwesten. De badkamer is uitgerust met een ligbad, wastafel en tweede toilet.

Tweede verdieping


Via de vaste trap bereiken we de ruime zolderverdieping. Deze etage biedt volop mogelijkheden voor het realiseren van extra slaapkamers, een werkkamer of zelfs een tweede badkamer. De ruimte is nog grotendeels in originele staat, met deels zicht op de kapconstructie.

TUIN:

De achtertuin is gesitueerd op het zuidoosten en staat in directe verbinding met zowel de zij- als de voortuin, waardoor je rondom de woning kunt lopen en het geheel prettig aanvoelt als één doorlopend buitengebied. De achtertuin is circa 9 meter diep en 8 meter breed en biedt een beschutte en rustige buitenruimte met voldoende plaats voor een terras en beplanting. Achterin de tuin staat een stenen berging, ideaal voor opslag of bijvoorbeeld het stallen van fietsen of tuingereedschap.






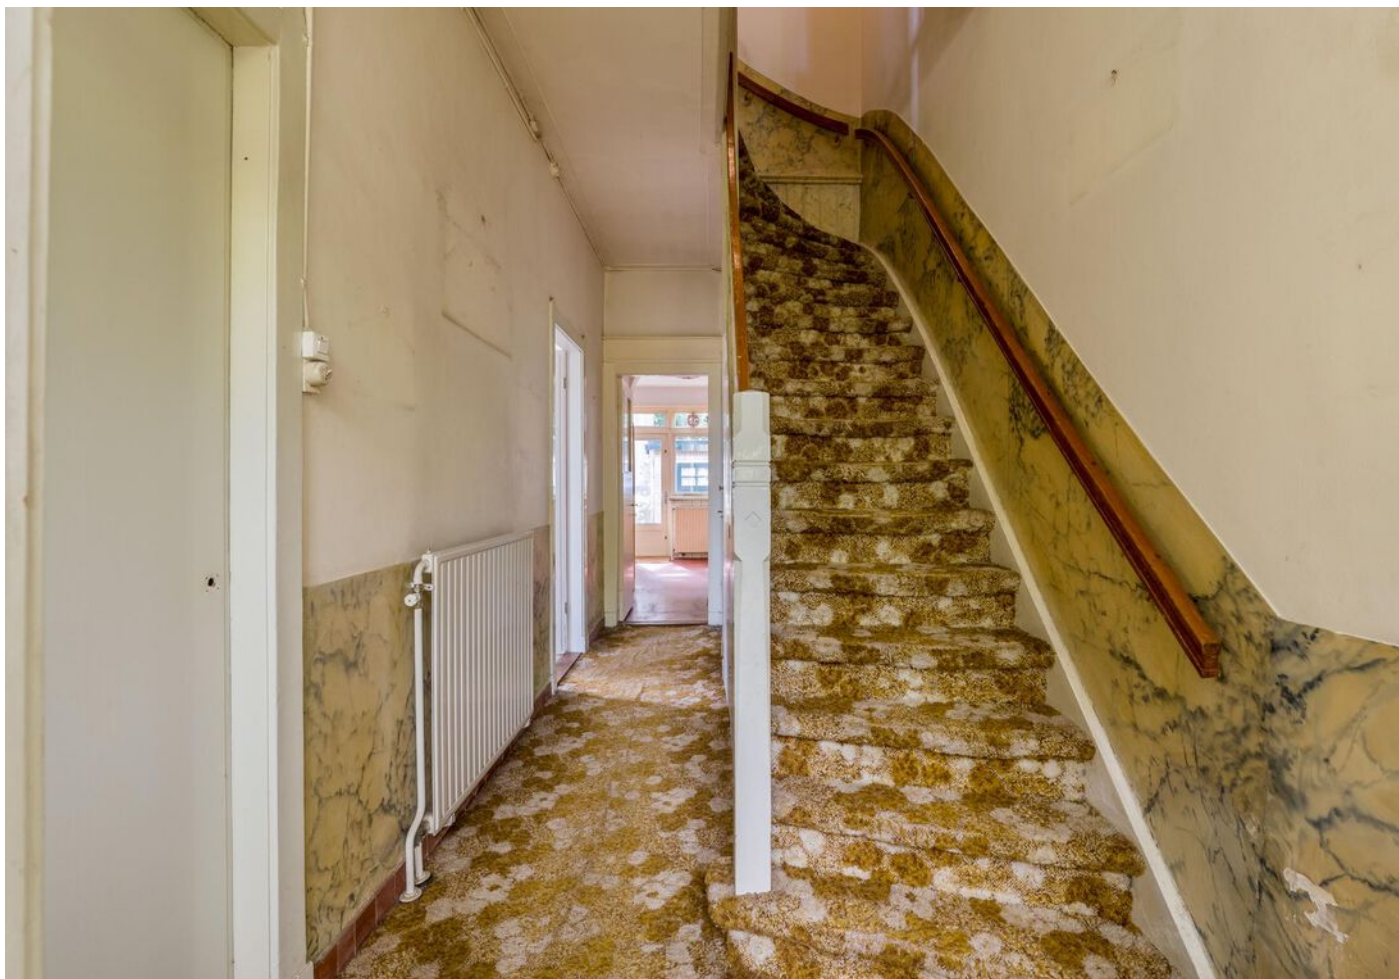





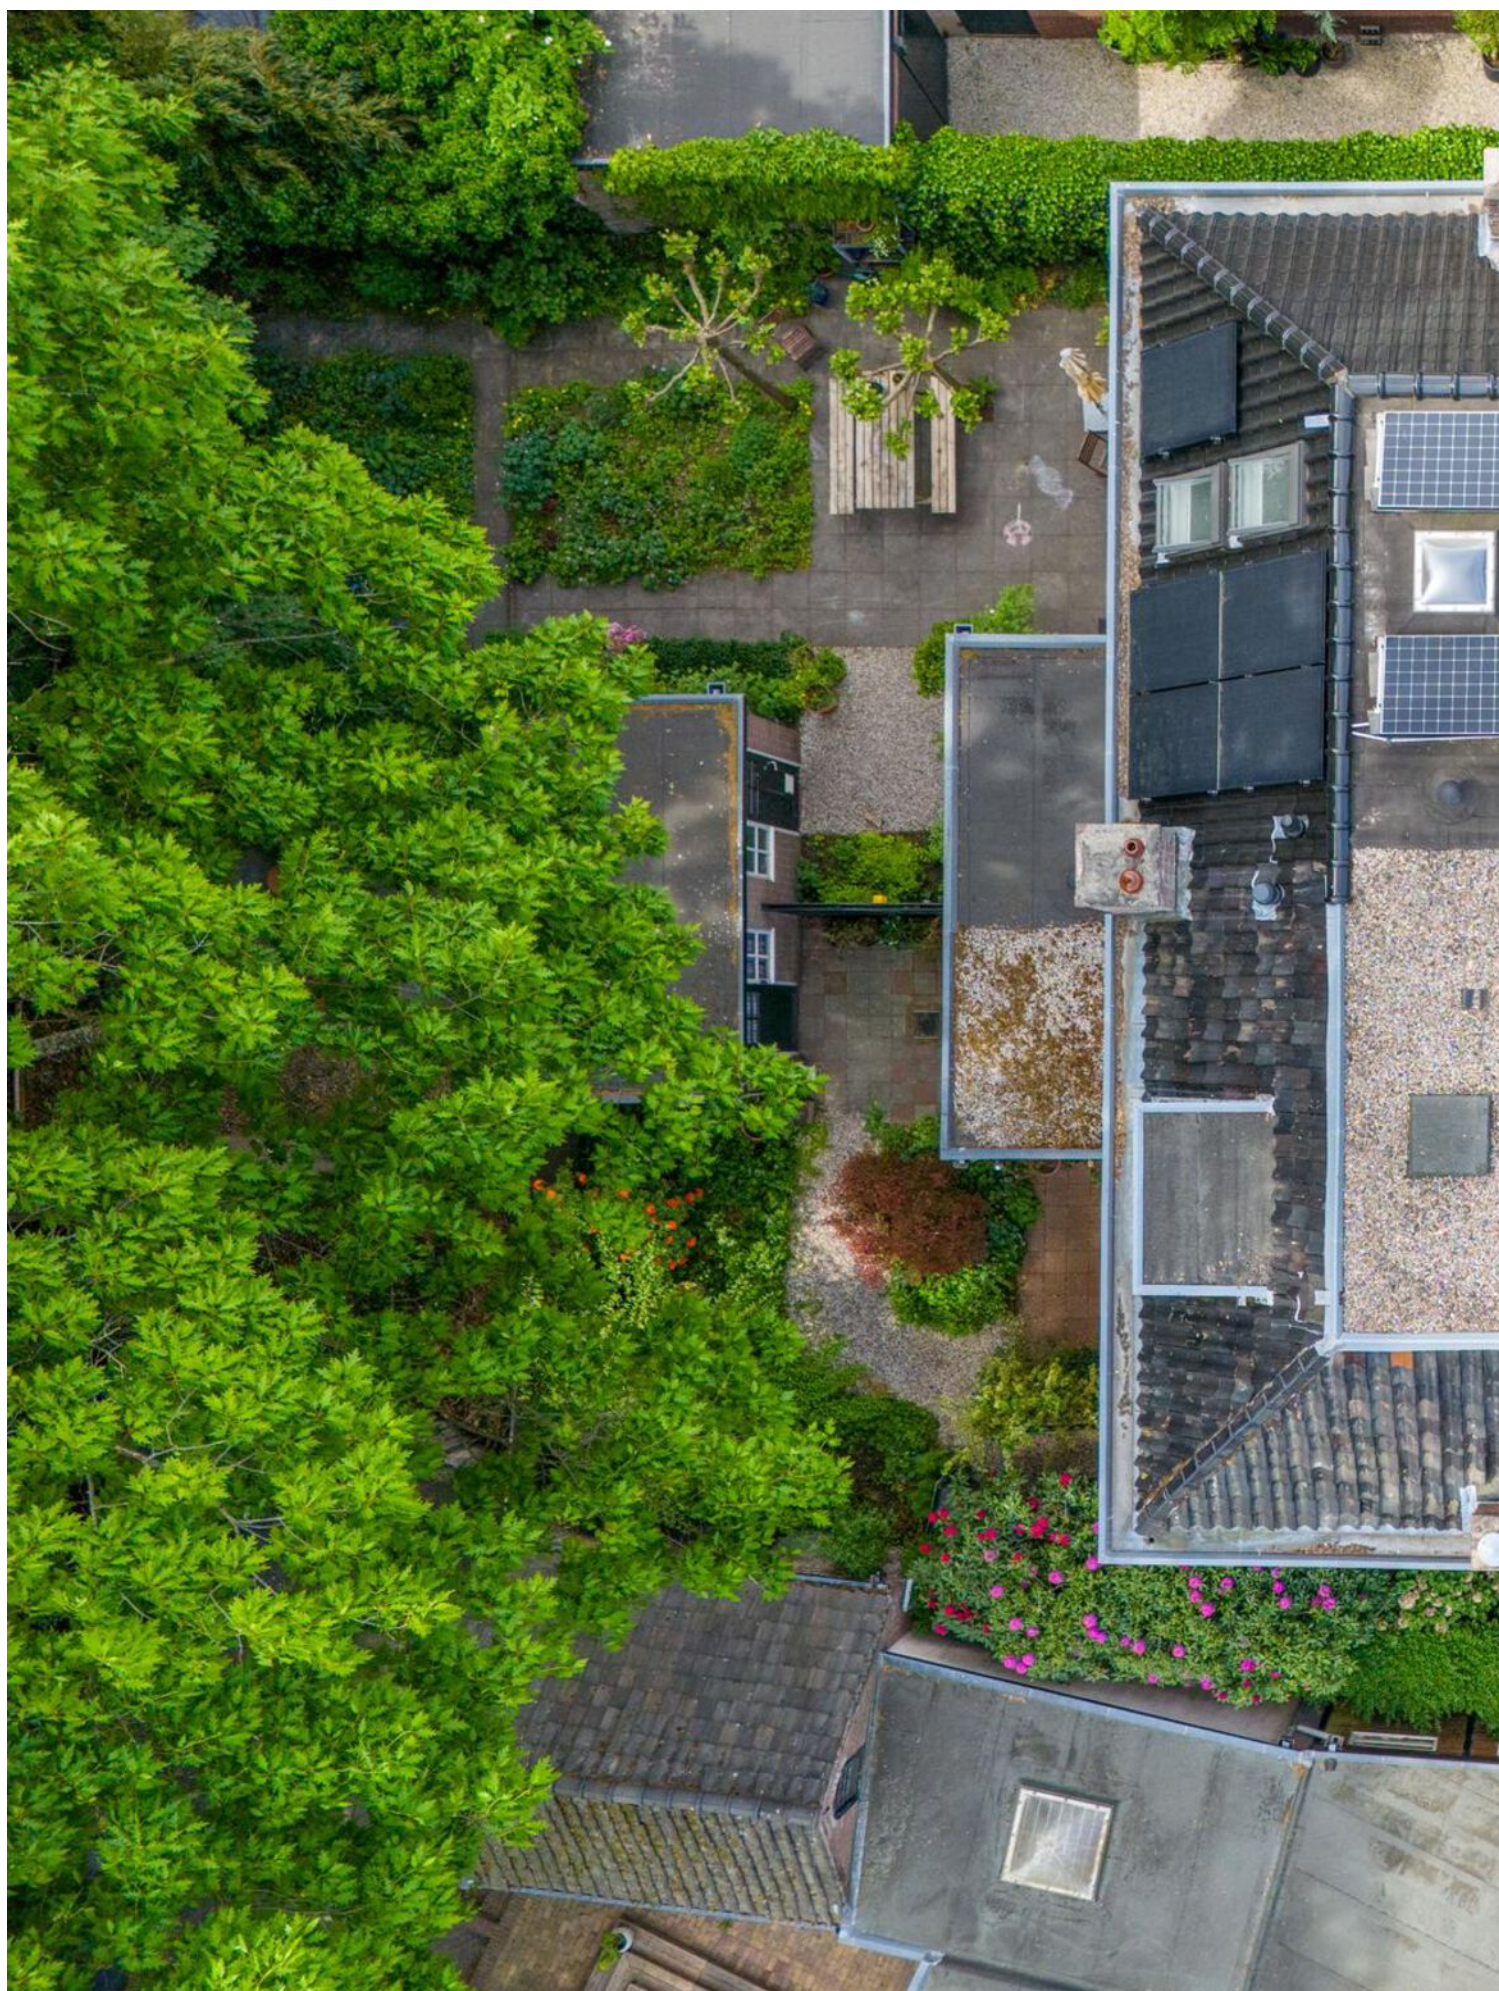




Plattegrond

Begane grond




Plattegrond


Ie etage

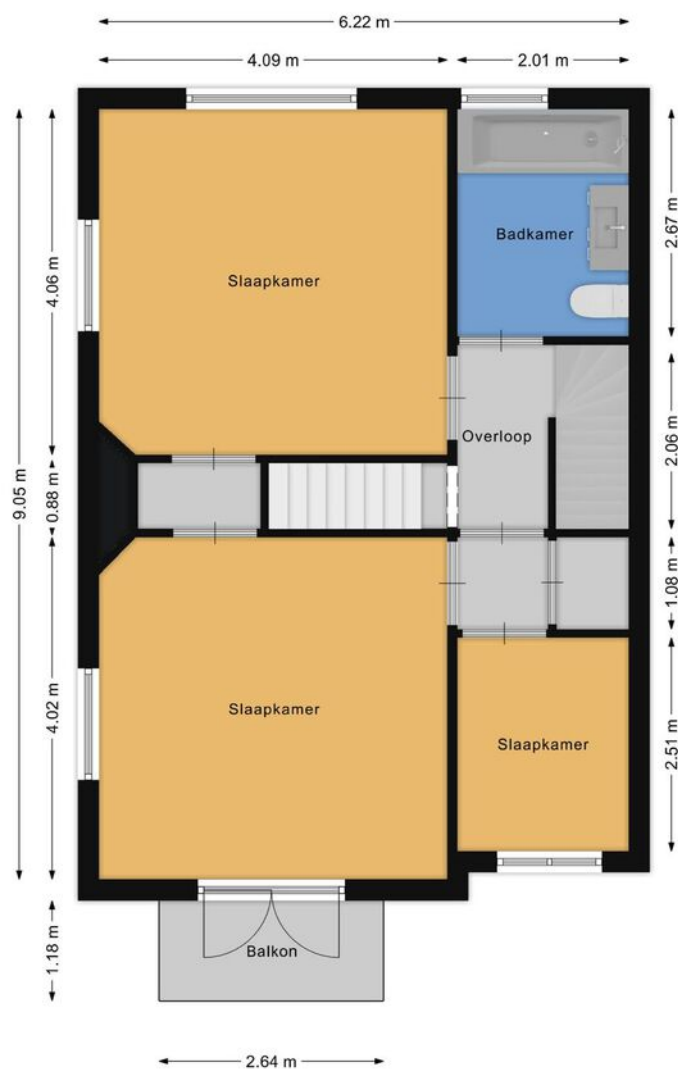


Plattegrond 2de etage

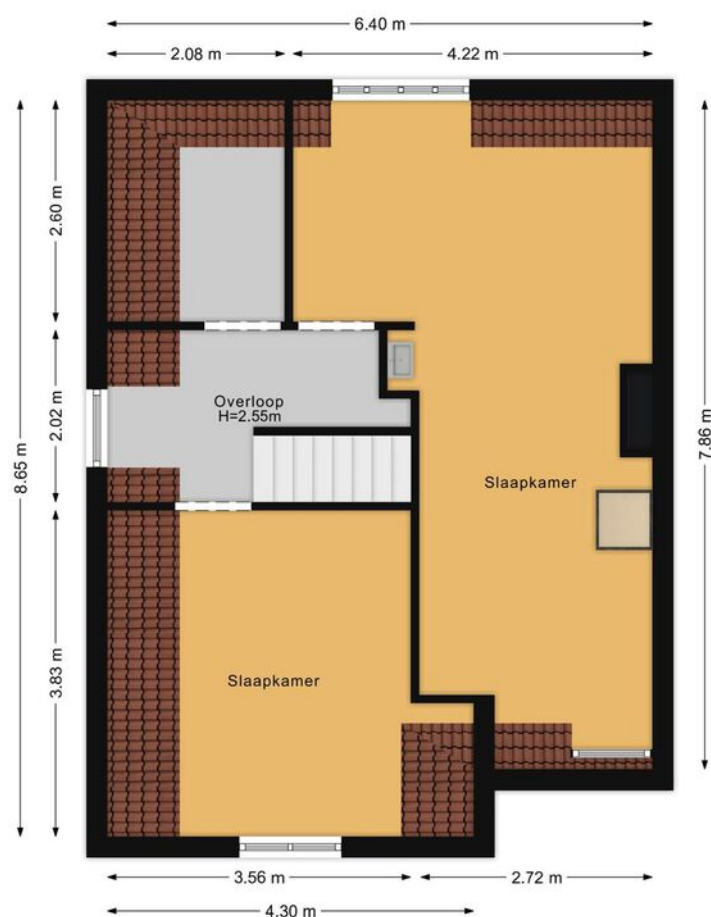

Plattegrond kelder

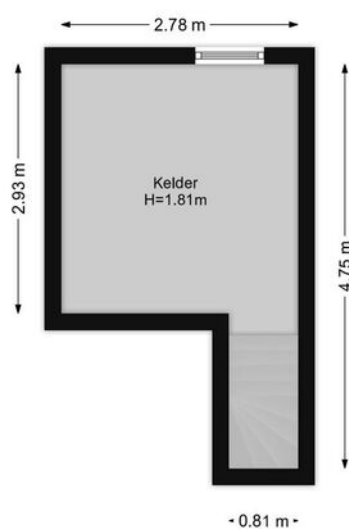

Plattegrond Schuur

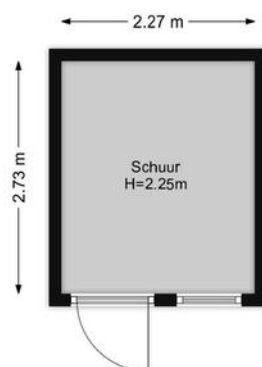

Dalweg 26

Kadastrale kaart

Kadastrale kaart


Uw referentie: Dal // TB



12345	Deze kaart is noordgericht	Schaal 1: 500	kadaster
25	Perceelnummer		
	Huisnummer		
	Vastgestelde kadastrale grens	Kadastrale gemeente	Hilversum
	Voorlopige kadastrale grens	Sectie	Q
	Administratieve kadastrale grens	Perceel	634
	Bebouwing		
Voor een eensluidend uittreksel, geleverd op 25 maart 2025 De bewaarder van het kadaster en de openbare registers Aan dit uittreksel kunnen geen betrouwbare maten worden ontleend. De Dienst voor het kadaster en de openbare registers behoudt zich de intellectuele eigendomsrechten voor, waaronder het auteursrecht en het databankenrecht.			

LOCATIE

Woont u binnenkort
op deze locatie?

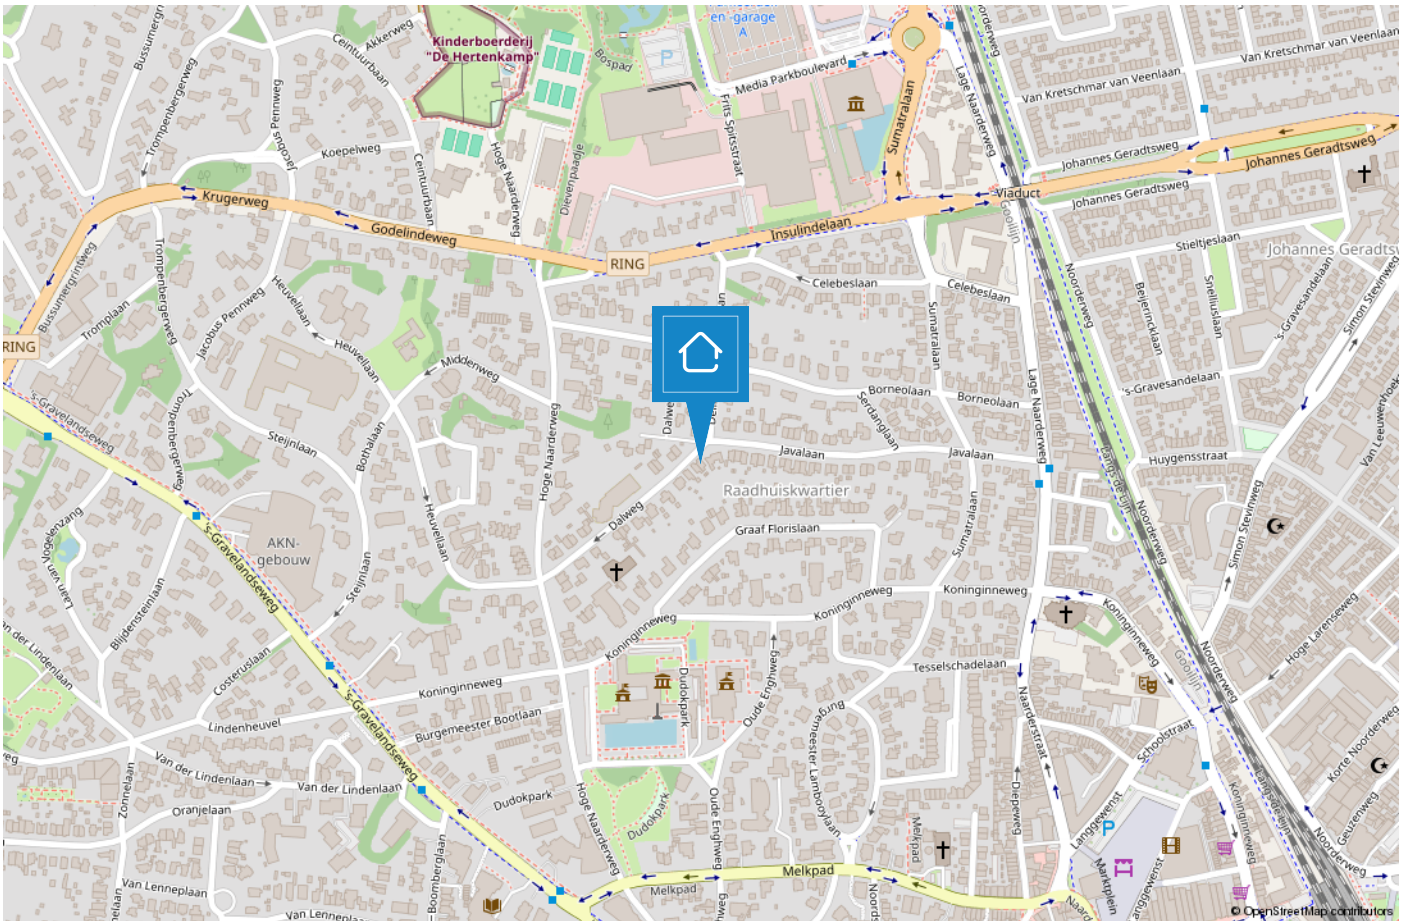

HILVERSUM

Mediastad omringd door groen

Hilversum is een bruisende stad in het groen en wordt vaak aangeduid als “Mediastad” door de vele mediabedrijven en het mediapark dat zich huisvest in deze gemeente. Daarnaast is Hilversum de grootste plaats van het Gooi.



De diversiteit is enorm. Zo beschikt Hilversum over een groot centrum met veel horeca en winkelmogelijkheden, kleinschalige winkelgebieden zoals de ‘Gijsbrecht van Amstelstraat’ en zijn de Loosdrechtse Plassen op steenworp afstand. Hilversum is omgeven door bos en heide en biedt hierdoor diverse wandelmogelijkheden..

De gemeente duidt zichzelf aan als 'tuinstad' vanwege de groene omgeving maar geeft wel het gevoel van een “stad” door o.a. het bruisende centrum. Hilversum is een geliefde plek om te wonen door de diverse villawijken, de centrale ligging in Nederland, meerdere NS stations en vele basis- en middelbare (internationale) scholen.



Het team



“Geluk zit ‘m in vele dingen en prettig wonen hoort daar bij.” Wonen kan bijdragen aan uw welbevinden. Of het nu een klein of een groot huis is, het moet passen, ook financieel.

De aanschaf van een eigen huis is doorgaans de grootste uitgave van uw leven. Wonen is maatwerk en daarom willen wij u bij Voorma en Walch graag persoonlijk spreken vóór wij voor u aan de slag gaan. Wij denken en voelen graag met u mee. In plaats van telefonisch het lijstje met uw woonwensen door te nemen, willen wij echt weten wie u bent en welke woning bij u past. Bovendien hebben wij veel woningen in de ‘stille’ verkoop waarover wij u kunnen informeren.

U bent van harte welkom bij ons op kantoor aan de 's-Gravelandseweg 27 te Hilversum om ons team te ontmoeten.

“Wij denken en voelen graag met u mee.”



Kleis

Partner en kantoordirecteur Kleis Kooistra (1980) MScRE is sinds 2001 werkzaam als Register Makelaar & Register Taxateur in het Gooi. Het Gooi is zijn werkgebied en met name Hilversum, Bussum, Naarden en ook Wijdemeren beschouwd hij tot zijn expertisegebied. Kennis, veel ervaring en een groot (lokaal) netwerk zijn de 'added values' van Kleis.



Tiffany

Met al ruim 15 jaar ervaring in de Makelaardij is Tiffany een bekende in het vakgebied. Als Register Makelaar/Register Taxateur kan zij u helpen met zowel de verkoop, aankoop en taxaties van uw huidige of toekomstige woning. Tiffany is een enthousiaste, meedenkende en zeer gedreven makelaar die haar cliënten voorop stelt.



Nicolette

Nicolette is sinds 2018 in dienst bij Voorma en Walch. Zij heeft haar ervaring opgedaan bij verschillende vestigingen binnen Voorma en Walch. Sinds eind 2020 is zij Office Manager van kantoor Bussum. Voor onze klanten is zij het eerste aanspreekpunt, daarnaast biedt zij ondersteuning aan het makelaarsteam en is de duizendpoot binnen onze vestiging.



Stijn

Stijn is een jonge, frisse makelaar met een passie voor vastgoed en een eigentijdse aanpak. Als NVM Makelaar zet hij zich vol enthousiasme in om kopers en verkopers te begeleiden met eerlijk advies en persoonlijke service. Betrouwbaar, energiek en altijd op de hoogte van de nieuwste marktontwikkelingen!

Voorma en Walch kan u ontzorgen tijdens het (aan)koopproces van een woning



Stap 1: Bezichtigingen

Wij horen graag van u wat u van de bezichtiging vond.



Stap 2: Bieden

Bij het uitbrengen van een schriftelijk bod kunt u de volgende zaken meenemen in het biedingsproces:

- Datum van transport / sleuteloverdracht
- Overname van roerende zaken
- Ontbindende voorwaarden (financiering, voorbehoud bouwkundige keuring, asbest clause, etc)



Stap 3: Koopovereenkomst

- Notariskeuze is aan de koper (tenzij anders is vermeld)
- Na ondertekening van de koopovereenkomst heeft de koper 3 (werk)dagen bedenktijd
- De koopovereenkomst kan op verzoek van de koper worden ingeschreven in het Kadaster (voor rekening van de koper)
- Taxatie: eventueel benodigd voor de financiering van de woning
- Bouwkundige keuring: inplannen indien gewenst



Stap 4: Oplevering woning

- Allereerst vindt er een inspectie in de woning plaats
- Daarna gaat u naar de notaris om de leveringsakte (en eventueel hypotheekakte) te tekenen. Daarna worden deze aktes door de notaris ingeschreven in het Kadaster
- Sleuteloverdracht
- U bent eigenaar van de woning

VOORMA EN WALCH
sinds 1936
MAKELAARS IN HET GOOI

het team

Bel of stuur een email voor een afspraak
of kom langs bij een van onze vestigingen.

Bussum

Huizerweg 124
1402 AK Bussum
Tel: 035 - 760 75 55

Laren

Brink 34
1251 KW Laren
Tel: 035 - 539 90 80

Hilversum

's-Gravelandseweg 27
1211 BN Hilversum
Tel.: 035-539 90 88

Blaricum

Torenlaan 12d
1261 GD Blaricum
Tel: 035 - 531 53 00

Huizen

Ceintuurbaan 22
1271 BJ Huizen
Tel: 035 - 525 31 35

Ibiza (ES)

Landgoed Can Blaiet, San Rafael
22090 Ibiza
Tel.: 06-53313602