



VOORMA EN WALCH
sinds 1936
MAKELAARS IN HET GOOI

het team

Hilversum
Gomarushof 38

VOORMA EN WALCH
sinds 1936
MAKELAARS IN HET GOOI

het team

Welkom!

Voorma en Walch Makelaars is al meer dan tachtig jaar dé makelaar in 't Gooi en heeft kantoren in Blaricum, Laren, Huizen, Bussum en Hilversum. In onze kantoren werken ervaren en gecertificeerde makelaars die onze klanten altijd op de juiste manier begeleiden met de aankoop, (stille) verkoop, nieuwbouw, taxatie en verhuur van woningen, appartementen en bedrijven. Voorma en Walch Makelaars is aangesloten bij de NVM zodat je altijd weet dat je te maken hebt met een kwaliteitsmakelaar.

Voor vragen over deze woning kunt u terecht bij makelaar:



Tiffany de Beer

06-83649570

035-539 90 88

WELKOM

Wordt dit uw **DROOMWONING?**

Gomarushof 38 Hilversum

Op een prachtige en rustige locatie, grenzend aan gemeentelijk natuurgebied, staat deze hoekwoning met verrassend veel ruimte, zowel binnen als buiten. De woning beschikt over een diepe achtertuin van ca. 11,5 meter op het noordoosten, met daarachter een vrijstaande stenen berging en een direct aansluitende garage. Wat dit huis extra bijzonder maakt, is het ruime zijperceel van 91 m² dat direct verbonden is met de achtertuin. Hierdoor ontstaat een uitzonderlijk groot en breed perceel van in totaal 264 m², dat veel privacy en mogelijkheden biedt voor de toekomst.

Kenmerken

- | | |
|-----------------------|---------------------------------------|
| • Soort woning: | Eengezinswoning |
| • Bouwvorm: | Bestaande bouw |
| • Aantal kamers | 6 (4 slaapkamers) |
| • Bouwjaar: | 1969 |
| • Woonoppervlakte: | 136 m ² |
| • Inhoud: | 437 m ³ |
| • Perceeloppervlakte: | 264 m ² |
| • Isolatie: | Dakisolatie, gedeeltelijk dubbel glas |
| • Garage | Vrijstaand steen |
| • Oplevering | Beschikbaar |

Indeling en Bijzonderheden

Bij binnenkomst komt u eerst in de vestibule met meterkast, gevolgd door de hal met toegang tot het toilet en de trap naar boven. Vanuit de hal bereikt u de woonkamer, die in directe verbinding staat met de keuken, welke uitkijkt op de achtertuin. Zowel woonkamer als keuken geven toegang tot de tuin met veel privacy.


Op de eerste verdieping bevinden zich drie slaapkamers, allemaal van goed formaat en een badkamer met inloofdouche, tweede toilet en wastafel. Vanuit de hoofdslaapkamer aan de achterzijde is er toegang tot het balkon.

De tweede verdieping is bereikbaar via een vaste trap en biedt een royale zolderruimte met dakkapel. Deze verdieping kan uitstekend worden ingericht als extra slaapkamer, werkkamer of hobbyruimte. Bovendien biedt de ruimte mogelijkheden om hier eventueel een extra badkamer te realiseren.

De vrijstaande stenen berging en de aangebouwde garage maken het geheel compleet. De garage is bereikbaar vanuit de achtertuin/berging én via het naastgelegen terrein met garageboxen. Ideaal voor zowel bergruimte als parkeren op eigen terrein.

BIJZONDERHEDEN:

- Woonoppervlakte: 136 m²
- Perceeloppervlakte: 264 m²
- Bouwjaar: 1969
- Gedeeltelijk kunststof kozijnen met dubbele beglazing (2008)
- Dakkapel vernieuwd (2009)
- CV-combiketel Bosch (2009)
- Eerste eigenaar sinds de bouw
- Zij- en achtertuin die fraai in elkaar overlopen
- Vrijstaande stenen berging én garage
- Extra perceel van 91 m² met veel privacy en gebruiksmogelijkheden
- Mogelijkheid tot realiseren van extra badkamer op zolder
- Gelegen aan natuurgebied
- Winkelcentrum Kerkelanden op loopafstand
- Bouwkundig rapport ter inzage beschikbaar
- Ouderdomsclausule en asbestclausule zijn van toepassing

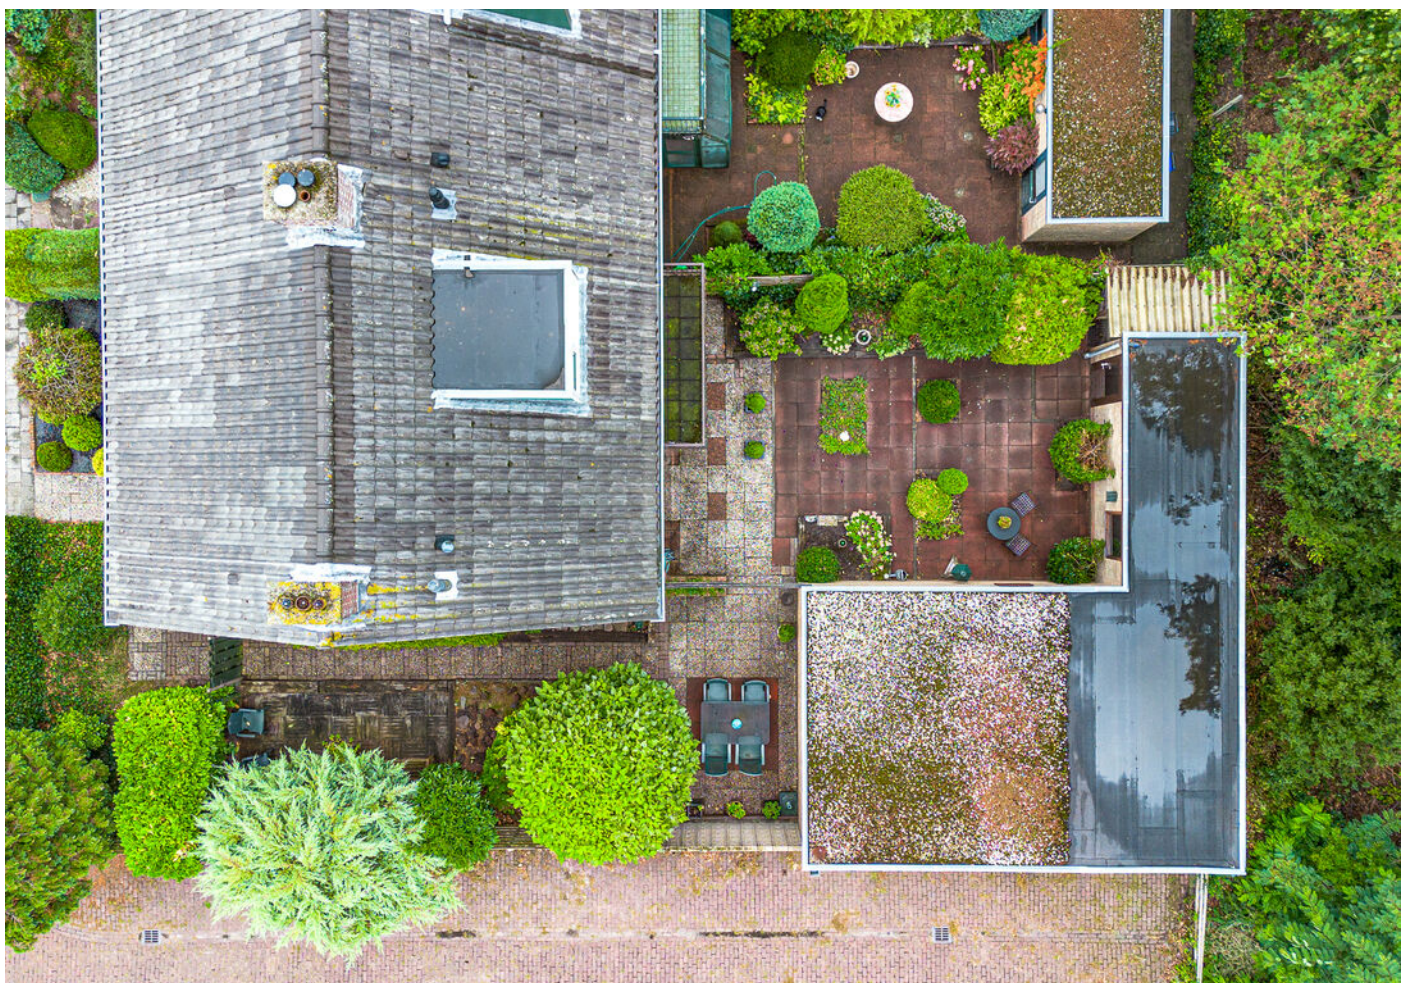



























Plattegrond

Begane grond

VOORMA EN WALCH
MAKELAARS IN HET GOOI
het team



Plattegrond

Eerste verdieping




Plattegrond

Tweede verdieping



Plattegrond Garage

VOORMA EN WALCH
MAKELAARS IN HET GOOI
het team

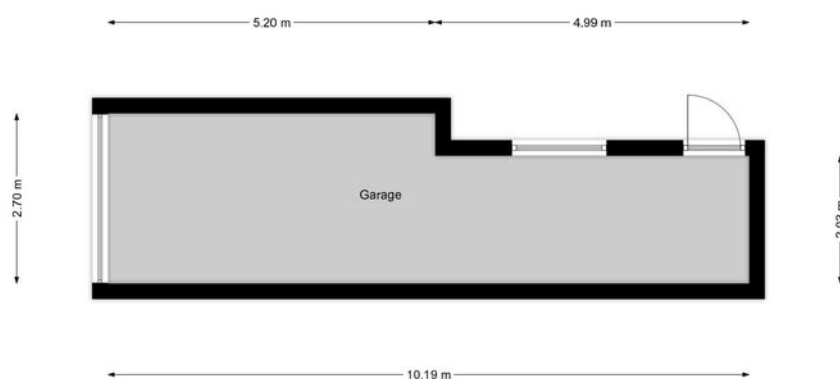

Gomarushof 38

Kadastrale kaart

VOORMA EN WALCH
MAKELAARS IN HET GOOI
het team

Kadastrale kaart

Uw referentie: Gomarushof 38 TB




12345	Deze kaart is noordgericht	Schaal 1: 500	
25	Perceelnummer		
	Huisnummer		
	Vastgestelde kadastrale grens	Kadastrale gemeente	Hilversum
	Voorlopige kadastrale grens	Sectie	H
	Administratieve kadastrale grens	Perceel	1583
	Bebouwing		
Voor een eensluidend uittreksel, geleverd op 30 juli 2025 De bewaarder van het kadaster en de openbare registers Aan dit uittreksel kunnen geen betrouwbare maten worden ontleend. De Dienst voor het kadaster en de openbare registers behoudt zich de intellectuele eigendomsrechten voor, waaronder het auteursrecht en het databankenrecht.			



LOCATIE

Woont u binnenkort
op deze locatie?

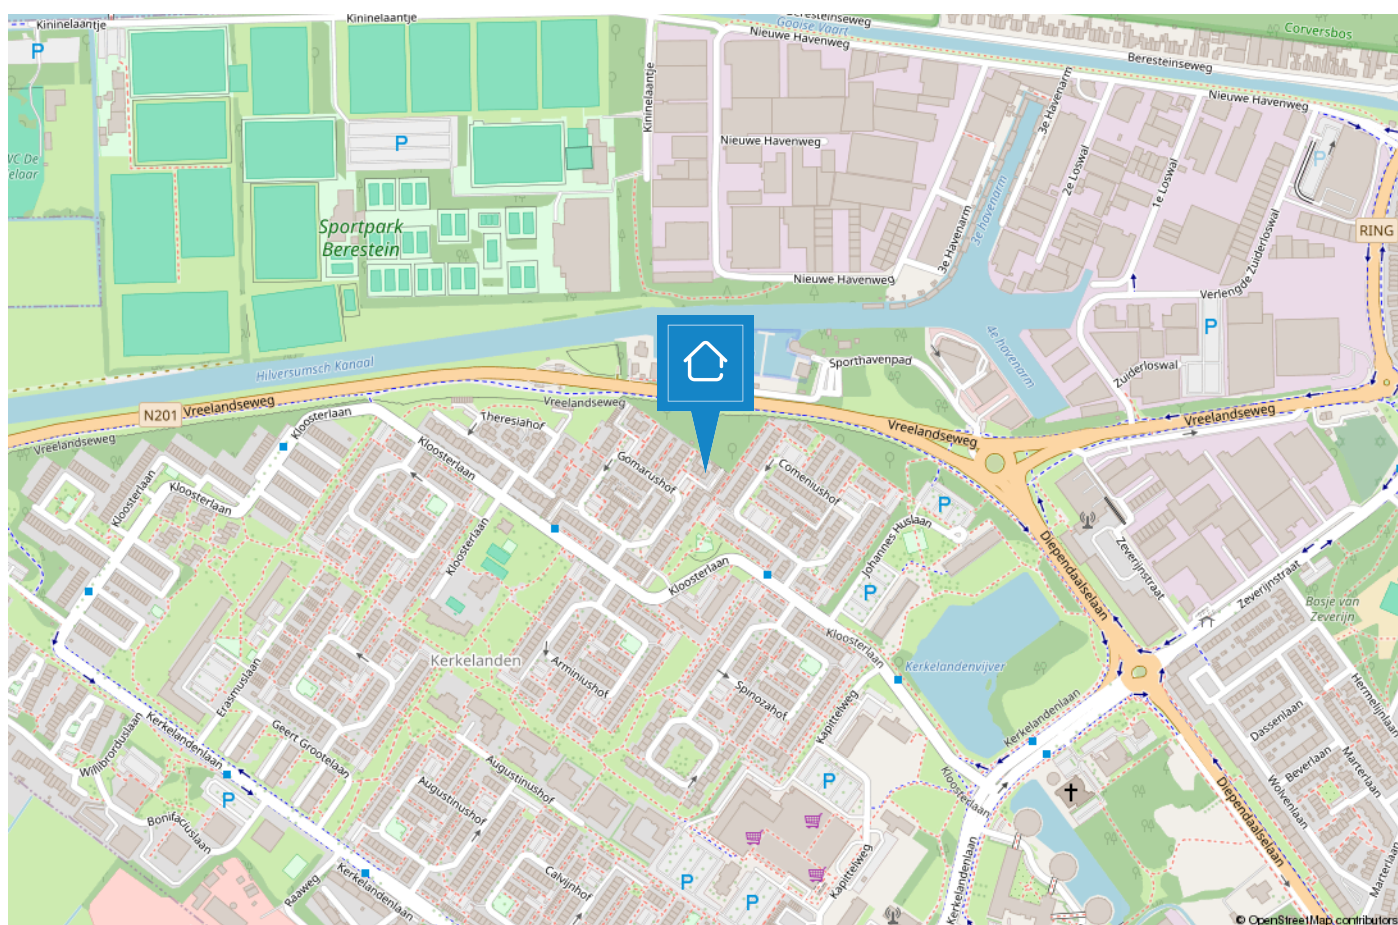

HILVERSUM

Mediastad omringd door groen

Hilversum is een bruisende stad in het groen en wordt vaak aangeduid als “Mediastad” door de vele mediabedrijven en het mediapark dat zich huisvest in deze gemeente. Daarnaast is Hilversum de grootste plaats van het Gooi.



De diversiteit is enorm. Zo beschikt Hilversum over een groot centrum met veel horeca en winkelmogelijkheden, kleinschalige winkelgebieden zoals de ‘Gijsbrecht van Amstelstraat’ en zijn de Loosdrechtse Plassen op steenworp afstand. Hilversum is omgeven door bos en heide en biedt hierdoor diverse wandelmogelijkheden..

De gemeente duidt zichzelf aan als 'tuinstad' vanwege de groene omgeving maar geeft wel het gevoel van een “stad” door o.a. het bruisende centrum. Hilversum is een geliefde plek om te wonen door de diverse villawijken, de centrale ligging in Nederland, meerdere NS stations en vele basis- en middelbare (internationale) scholen.



Het team



“Geluk zit ‘m in vele dingen en prettig wonen hoort daar bij.” Wonen kan bijdragen aan uw welbevinden. Of het nu een klein of een groot huis is, het moet passen, ook financieel.

De aanschaf van een eigen huis is doorgaans de grootste uitgave van uw leven. Wonen is maatwerk en daarom willen wij u bij Voorma en Walch graag persoonlijk spreken vóór wij voor u aan de slag gaan. Wij denken en voelen graag met u mee. In plaats van telefonisch het lijstje met uw woonwensen door te nemen, willen wij echt weten wie u bent en welke woning bij u past. Bovendien hebben wij veel woningen in de ‘stille’ verkoop waarover wij u kunnen informeren.

U bent van harte welkom bij ons op kantoor aan de 's-Gravelandseweg 27 te Hilversum om ons team te ontmoeten.

“Wij denken en voelen graag met u mee.”



Kleis

Partner en kantoordirecteur Kleis Kooistra (1980) MScRE is sinds 2001 werkzaam als Register Makelaar & Register Taxateur in het Gooi. Het Gooi is zijn werkgebied en met name Hilversum, Bussum, Naarden en ook Wijdemeren beschouwd hij tot zijn expertisegebied. Kennis, veel ervaring en een groot (lokaal) netwerk zijn de 'added values' van Kleis.



Tiffany

Met al ruim 15 jaar ervaring in de Makelaardij is Tiffany een bekende in het vakgebied. Als Register Makelaar/Register Taxateur kan zij u helpen met zowel de verkoop, aankoop en taxaties van uw huidige of toekomstige woning. Tiffany is een enthousiaste, meedenkende en zeer gedreven makelaar die haar cliënten voorop stelt.



Nicolette

Nicolette is sinds 2018 in dienst bij Voorma en Walch. Zij heeft haar ervaring opgedaan bij verschillende vestigingen binnen Voorma en Walch. Sinds maart 2025 is zij Office Manager van kantoor Hilversum. Voor onze klanten is zij het eerste aanspreekpunt, daarnaast biedt zij ondersteuning aan het makelaarteam en is de duizendpoot binnen onze vestiging.



Stijn

Stijn is een jonge, frisse makelaar met een passie voor vastgoed en een eigentijdse aanpak. Als NVM Makelaar zet hij zich vol enthousiasme in om kopers en verkopers te begeleiden met eerlijk advies en persoonlijke service. Betrouwbaar, energiek en altijd op de hoogte van de nieuwste marktontwikkelingen!

Voorma en Walch kan u ontzorgen tijdens het (aan)koopproces van een woning



Stap 1: Bezichtigingen

Wij horen graag van u wat u van de bezichtiging vond.



Stap 2: Bieden

Bij het uitbrengen van een schriftelijk bod kunt u de volgende zaken meenemen in het biedingsproces:

- Datum van transport / sleuteloverdracht
- Overname van roerende zaken
- Ontbindende voorwaarden (financiering, voorbehoud bouwkundige keuring, asbest clause, etc)



Stap 3: Koopovereenkomst

- Notariskeuze is aan de koper (tenzij anders is vermeld)
- Na ondertekening van de koopovereenkomst heeft de koper 3 (werk)dagen bedenktijd
- De koopovereenkomst kan op verzoek van de koper worden ingeschreven in het Kadaster (voor rekening van de koper)
- Taxatie: eventueel benodigd voor de financiering van de woning
- Bouwkundige keuring: inplannen indien gewenst



Stap 4: Oplevering woning

- Allereerst vindt er een inspectie in de woning plaats
- Daarna gaat u naar de notaris om de leveringsakte (en eventueel hypotheekakte) te tekenen. Daarna worden deze aktes door de notaris ingeschreven in het Kadaster
- Sleuteloverdacht
- U bent eigenaar van de woning

VOORMA EN WALCH
sinds 1936
MAKELAARS IN HET GOOI

het team

Bel of stuur een email voor een afspraak
of kom langs bij een van onze vestigingen.

Bussum

Huizerweg 124
1402 AK Bussum
Tel: 035 - 760 75 55

Laren

Brink 34
1251 KW Laren
Tel: 035 - 539 90 80

Hilversum

's-Gravelandseweg 27
1211 BN Hilversum
Tel.: 035-539 90 88

Blaricum

Torenlaan 12d
1261 GD Blaricum
Tel: 035 - 531 53 00

Huizen

Ceintuurbaan 22
1271 BJ Huizen
Tel: 035 - 525 31 35

Ibiza (ES)

Landgoed Can Blaiet, San Rafael
22090 Ibiza
Tel.: 06-53313602