

VOORMA EN WALCH
sinds 1936
MAKELAARS IN HET GOOI

het team

Huizen
Akkerweg 14

VOORMA EN WALCH
sinds 1936
MAKELAARS IN HET GOOI

het team

Welkom!

Voorma en Walch Makelaars is al meer dan tachtig jaar dé makelaar in 't Gooi en heeft kantoren in Blaricum, Laren, Huizen, Bussum en Naarden Vesting. In onze kantoren werken ervaren en gecertificeerde makelaars die onze klanten altijd op de juiste manier begeleiden met de aankoop, (stille) verkoop, nieuwbouw, taxatie en verhuur van woningen, appartementen en bedrijven. Voorma en Walch Makelaars is aangesloten bij de NVM zodat je altijd weet dat je te maken hebt met een kwaliteitsmakelaar.

Voor vragen over deze woning kunt u terecht bij makelaar:



Jan-Willem

06 -51683937

035 - 525 31 35

WELKOM

Wordt dit uw DROOMWONING?

Akkerweg 14 Huizen

Vraagprijs € 435.000 k.k.

Fantastische uitgebouwde middenwoning met fraai aangelegde, zonnige tuin op het zuiden, nabij het Oude Dorp van Huizen waar u alleen maar de dozen hoeft uit te pakken.

Deze goed onderhouden uitgebouwde woning is gelegen aan een rustige straat met uitsluitend bestemmingsverkeer, in een kindvriendelijke omgeving. De woning beschikt over een diepe achtertuin met stenen berging en overkapping en is achterom bereikbaar. Parkeren doe je voor de deur.

Scholen, kinderopvang, buurtwinkelcentra, het oude dorpscentrum van Huizen, parken en natuurgebieden zijn op loop-/ fietsafstand bereikbaar.

Kenmerken

- Soort woning: Eengezinswoning
- Bouwvorm: Bestaande bouw
- Aantal kamers: 5 (4 slaapkamers)
- Bouwjaar: 1966

- Woonoppervlakte: 125 m²
- Inhoud: 381 m³
- Perceeloppervlakte: 186 m²
- Isolatie: Dakisolatie, muurisolatie, dubbel glas

- Tuin: Voortuin, achtertuin

- Oplevering: Beschikbaar

De indeling

Begane grond:

Entree, hal, meterkast, trapopgang met trapkast, toilet, bergruimte met aansluitingen voor wasmachine en droger, moderne luxe open keuken voorzien van veel inbouwapparatuur zoals een inductie kookplaat, dubbele combi-(stoom)oven, kokend water kraan van Grohe, vaatwasser, koelkast en vrieskast en een ruim granieten werkblad. En dan hebben we nog de ruime en lichte tuingerichte woon-/eetkamer voorzien van een schitterende eikenhouten vloer en openslaande deuren naar de achtertuin.

Eerste verdieping:

Overloop, separaat toilet, 3 goede slaapkamers waarvan 2 met inbouwkast, moderne badkamer met doucheruimte en wastafel met meubel.

Tweede verdieping:

Vaste trap naar ruime voorzolder met dakraam, veel bergruimte, weggewerkte cv-installatie, eveneens weggewerkte ventilatie unit en een vierde slaap/werkkamer.

Tuin:

Verzorgde voortuin, diepe onderhoudsvriendelijke achtertuin gelegen op het zuiden met een overdekte loungेरuimte voorzien van houtkachel en een grote stenen schuur met puntdak en vliering voor meer opslag. De achtertuin is via een ruime steeg bereikbaar.





Bijzonderheden:

Goede ligging nabij het uitgaanscentrum en het Oude Dorp van Huizen

Goede ligging ten opzichte van de uitvalswegen

De begane grond heeft een eikenhouten vloer

De eerste verdieping heeft aan de achterzijde elektrische screens

De voortuin is in 2021 opnieuw bestraat

Alle verdiepingen voorzien van bekabelde netwerkaansluitingen



Kliko's kunnen uit het zicht, op de smalle strook eigen grond achter de berging, worden geplaatst

De woning is geheel voorzien van dubbelglas, kunststof kozijnen en rabatdelen

De zolder is volledig geïsoleerd

Rookkanaal aanwezig

Woonoppervlakte 125 m²

Perceeloppervlakte 186 m²













Plattegrond

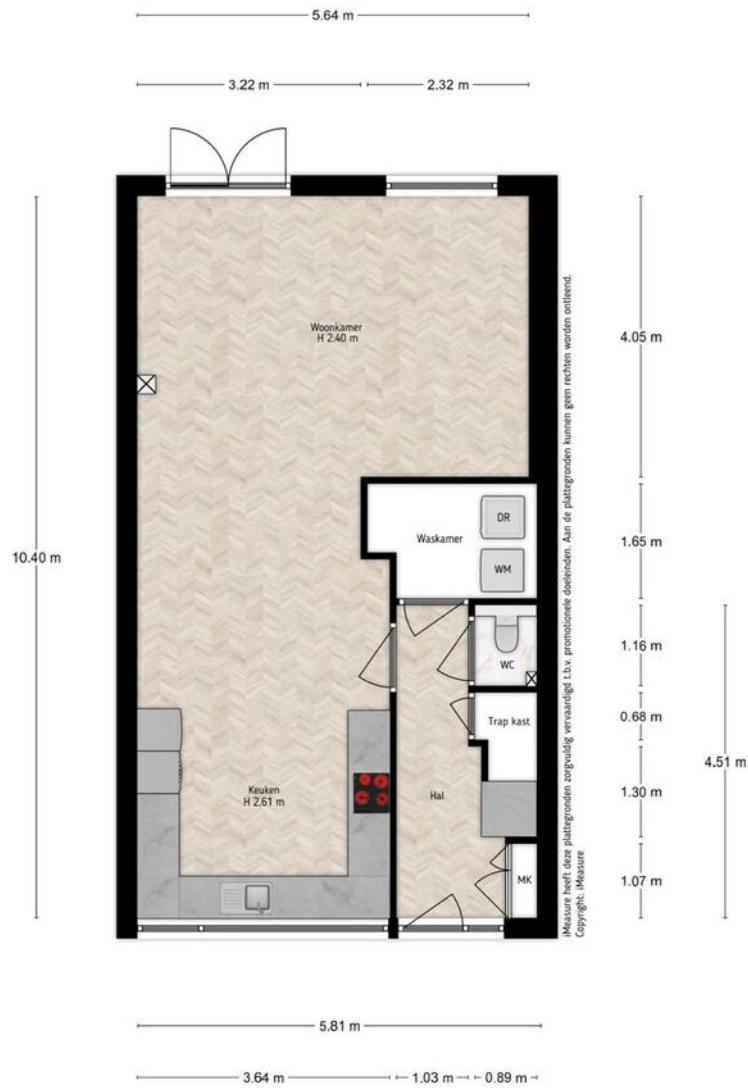


Adres Akkerweg 14, Huizen
Verdieping Begane grond
Tekenaar iMeasure
Datum 28-04-2022

Plattegrond

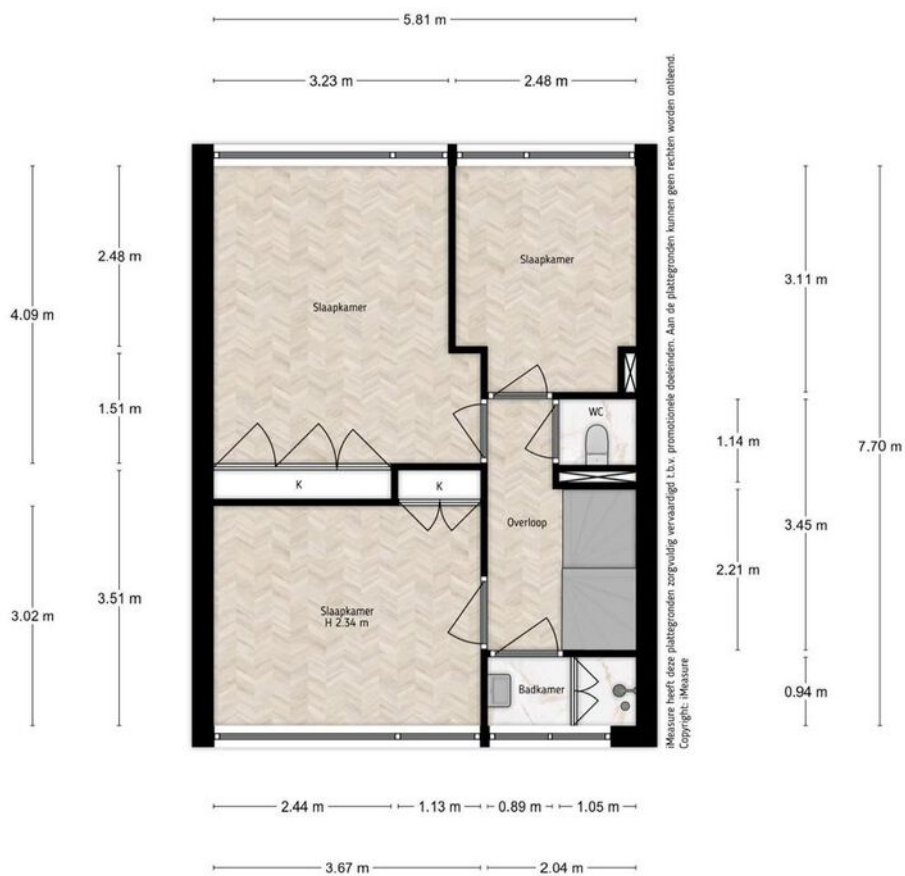

Adres Akkerweg 14, Huizen
Verdieping Eerste verdieping
Tekenaar iMeasure
Datum 28-04-2022

Plattegrond

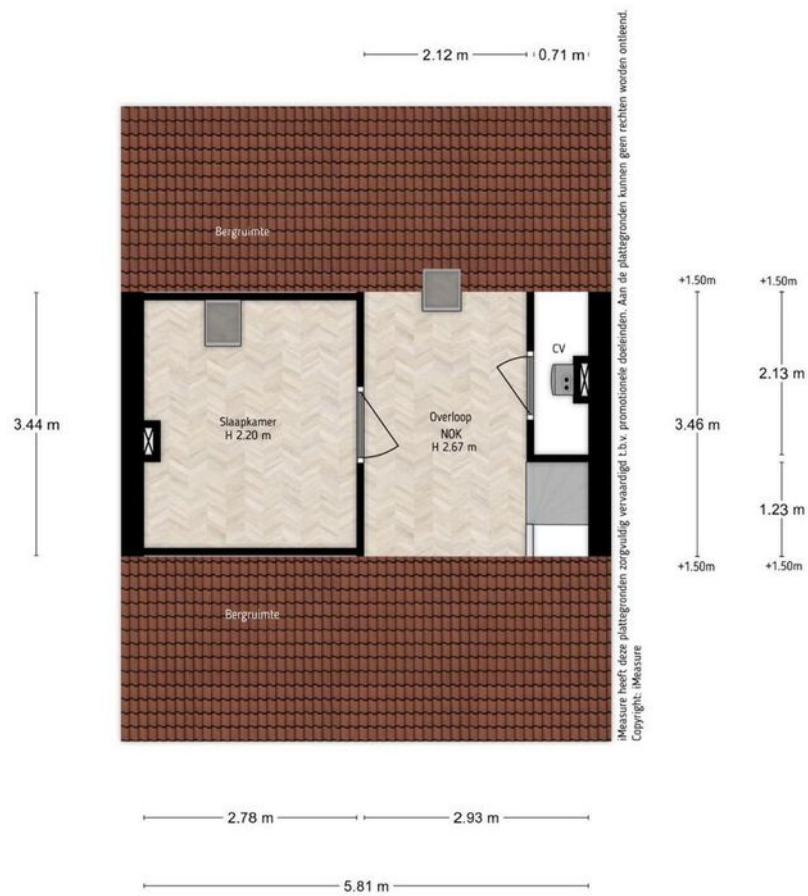

iMeasure heeft deze plattegronden zorgvuldig vervaardigd t.b.v. promotionele doeleinden. Aan de plattegronden kunnen geen rechten worden ontleend.
Copyright: iMeasure

Adres Akkerweg 14, Huizen
Verdieping Tweede verdieping
Tekenaar iMeasure
Datum 28-04-2022

Plattegrond



Adres Akerweg 74, Huisen
Verdieping Situatie
Taalcode Situaties
Datum 28-04-2022

Akkerweg 14

Kadastrale kaart

Kadastrale kaart


Uw referentie: Akkerweg 14 Huizen



<p>12345 25</p> <p>— Vastgestelde kadastrale grens — Voorlopige kadastrale grens — Administratieve kadastrale grens — Bebouwing</p> <p><small>Voor een eensluidend uittreksel, geleverd op 23 augustus 2022 De bewaarder van het kadaster en de openbare registers</small></p>	<p>Schaal 1: 500</p> <p>Kadastrale gemeente Huizen Sectie C Perceel 6150</p> <p><small>Aan dit uittreksel kunnen geen betrouwbare maten worden ontleend. De Dienst voor het kadaster en de openbare registers behoudt zich de intellectuele eigendomsrechten voor, waaronder het auteursrecht en het databankenrecht.</small></p>	<p>kadaster</p>
--	--	------------------------

LOCATIE

Woont u binnenkort op deze locatie?

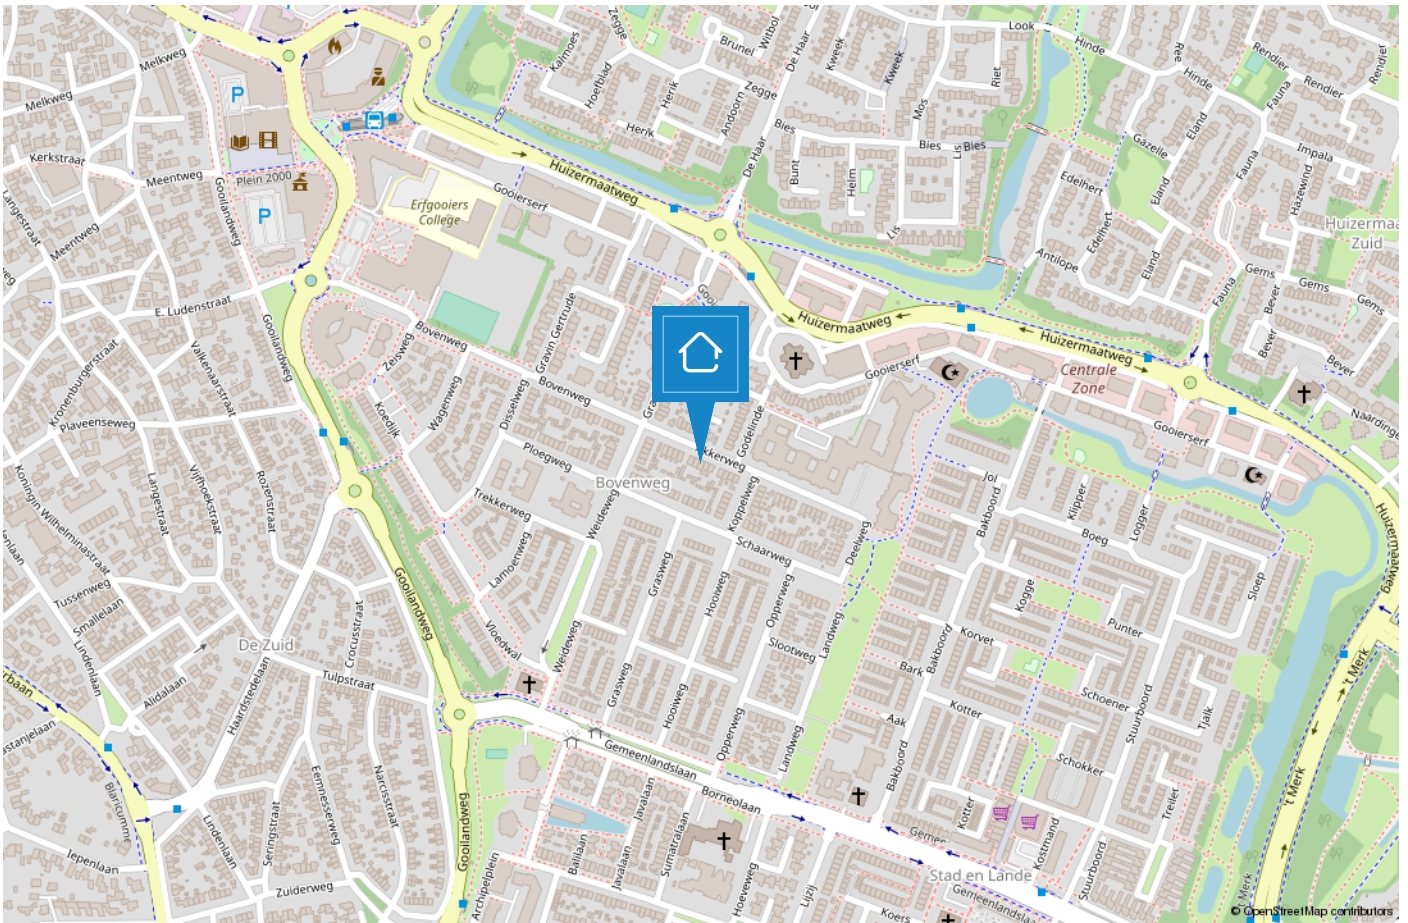

HUIZEN

De haven van 't Gooi

De geschiedenis van Huizen gaat ver terug. Al in 1382 wordt voor het eerst melding gemaakt van het dorp Huussem. Anders dan in naburige plaatsen stonden er in Huizen stenen huizen, Aan de stenen huizen dankt Huizen zeer waarschijnlijk haar naam. Huizen staat bekend als voormalig vissersdorp. Aan het einde van de 17e eeuw werd de visserij één van de hoofdmiddelen van bestaan.



Huizen is een prachtige gemeente in het groene Gooi vlakbij Amsterdam. Het heeft een mooie ligging aan het Gooimeer, waardoor er veel waterrecreatie is. In het gezellige Nautisch kwartier vindt u leuke restaurants, bars en terrassen. In het centrum van Huizen kunt u terecht om te winkelen.

Houdt u van de natuur?

Op de prachtige heide van het Gooise Natuurreservaat kunt u heerlijk rustig wandelen in de bossen, een stuk hardlopen en het veelzijdige landschap ontdekken op de fiets of te paard. Dit alles tezamen maakt Huizen tot een veelzijdige en verrassende bestemming.



TEAM HUIZEN

“Geluk zit ‘m in vele dingen en prettig wonen hoort daar bij.” Wonen kan bijdragen aan uw welbevinden. Of het nu een klein of een groot huis is, het moet passen, ook financieel.

De aanschaf van een eigen huis is doorgaans de grootste uitgave van uw leven. Wonen is maatwerk en daarom willen wij u bij Voorma en Walch graag persoonlijk spreken vóór wij voor u aan de slag gaan. Wij denken en voelen graag met u mee. In plaats van telefonisch het lijstje met uw woonwensen door te nemen, willen wij echt weten wie u bent en welke woning bij u past. Bovendien hebben wij veel woningen in de ‘stille’ verkoop waarover wij u kunnen informeren. U bent van harte welkom bij ons op kantoor aan de Ceintuurbaan 22 te Huizen om ons team te ontmoeten.

“Wij denken en voelen graag met u mee.”



Martijn

Mede-eigenaar Martijn is al meer dan 20 jaar werkzaam in de Gooische makelaardij en 10 jaar bij Voorma en Walch. Hij heeft een schat aan kennis, een groot netwerk en is een specialist in verschillende disciplines.



Jan-Willem

Mede-eigenaar Jan-Willem is geen standaard makelaar maar een enthousiaste adviseur met altijd oog voor onze klanten. Opgegroeid in Huizen waardoor hij een breed lokaal netwerk heeft.



Mery

Mery is al meer dan 30 jaar werkzaam bij Voorma en Walch. Ze is een expert op het gebied van nieuwbouw en houdt van het makelaarsvak. 'Ik vind het bijzonder dat ik mensen mag begeleiden bij misschien wel een van de belangrijkste aankopen van hun leven'.



Carla

Carla heeft de meeste dienstjaren van ons kantoor en is al 35 jaar in dienst. Ze heeft verschillende functies bekleed en daardoor veel kennis en ervaring opgedaan. Als binnendienst is zij servicegericht en het eerste aanspreekpunt voor onze klanten.



Diana

Diana werkt al meer dan 17 jaar bij Voorma en Walch. Zij is de stem van Voorma en Walch. Inmiddels woont ze al meer dan 40 jaar in Huizen en is bekend met het woningaanbod en de omgeving.

Op dinsdag, woensdag en donderdag is ze aanwezig op kantoor voor al uw vragen, kom gerust eens langs voor een kop koffie.



Julie

Julie is sinds 2000 werkzaam in de makelaardij. Een ervaren binnendienst medewerkster die de rust en overzicht bewaakt. Ze houdt van de afwisseling in haar werkzaamheden en het werken in teamverband. Laat het maar aan Julie over, dan komt het goed.



Alice

Alice is in januari 2021 gestart in ons team en heeft ruim 15 jaar ervaring als binnendienst in de makelaardij. Voor onze klanten is zij het eerste aanspraakpunt, daarnaast biedt zij ondersteuning aan het makelaarsteam.



Voorma en Walch kan u ontzorgen tijdens het (aan)koopproces van een woning



Stap 1: Bezichtigingen

Wij horen graag van u wat u van de bezichtiging vond.



Stap 2: Bieden

Bij het uitbrengen van een schriftelijk bod kunt u de volgende zaken meenemen in het biedingsproces:

- Datum van transport / sleuteloverdracht
- Overname van roerende zaken
- Ontbindende voorwaarden (financiering, voorbehoud bouwkundige keuring, asbest clause, etc)



Stap 3: Koopovereenkomst

- Notariskeuze is aan de koper (tenzij anders is vermeld)
- Na ondertekening van de koopovereenkomst heeft de koper 3 (werk)dagen bedenktijd
- De koopovereenkomst kan op verzoek van de koper worden ingeschreven in het Kadaster (voor rekening van de koper)
- Taxatie: eventueel benodigd voor de financiering van de woning
- Bouwkundige keuring: inplannen indien gewenst



Stap 4: Oplevering woning

- Allereerst vindt er een inspectie in de woning plaats
- Daarna gaat u naar de notaris om de leveringsakte (en eventueel hypotheekakte) te tekenen. Daarna worden deze aktes door de notaris ingeschreven in het Kadaster
- Sleuteloverdacht
- U bent eigenaar van de woning

VOORMA EN WALCH
sinds 1936
MAKELAARS IN HET GOOI

het team



Bel of stuur een email voor een afspraak
of kom langs bij een van onze vestigingen.

Bussum

Huizerweg 124, 1402 AK Bussum
Tel: 035 - 760 75 55

Huizen

Ceintuurbaan 22, 1271 BJ Huizen
Tel: 035 - 525 31 35

Business

Kooltjesbuurt 1, 1411 RZ Naarden
Tel: 035 - 539 90 82

Laren

Brink 34, 1251 KW Laren
Tel: 035 - 539 90 80

Blaricum

Torenlaan 12d, 1261 GD Blaricum
Tel: 035 - 531 53 00

Ibiza (ES)

Landgoed Can Blaiet, San Rafael 22090 Ibiza
Tel.: 06-53313602