

VOORMA EN WALCH
sinds 1936
MAKELAARS IN HET GOOI

het team



Eemnes
Ploeglaan 49

VOORMA EN WALCH
sinds 1936
MAKELAARS IN HET GOOI

het team

Welkom!

Voorma en Walch Makelaars is al meer dan tachtig jaar dé makelaar in 't Gooi en heeft kantoren in Blaricum, Laren, Huizen, Bussum en Naarden Vesting. In onze kantoren werken ervaren en gecertificeerde makelaars die onze klanten altijd op de juiste manier begeleiden met de aankoop, (stille) verkoop, nieuwbouw, taxatie en verhuur van woningen, appartementen en bedrijven. Voorma en Walch Makelaars is aangesloten bij de NVM zodat je altijd weet dat je te maken hebt met een kwaliteitsmakelaar.

Voor vragen over deze woning kunt u terecht bij makelaar:



Martijn

06 -20322294

035 - 525 31 35

WELKOM

Wordt dit uw **DROOMWONING?**

Ploeglaan 49 Eemnes

Goed onderhouden MIDDENWONING met 5 (slaap)kamers, zonnige achtertuin met vrijstaande stenen schuur en achterom.

De woning ligt in een rustige, ruim opgezette woonwijk met aan de achterzijde een speelplaatsje voor de kleine kinderen. De Ploeglaan biedt door zijn ruime opzet voldoende openbare parkeergelegenheid.

Indeling:

Begane grond: entree, hal , toilet, tussenhal, ruime en lichte woonkamer (door zijn grote ramen) v.v. moderne laminaatvloer en openslaande deuren naar de achtertuin, half open keuken met gezellig barretje en diverse inbouwapparatuur.

1e verdieping: overloop met bergkast, drie (slaap)kamers waarvan 2 met vaste kasten, moderne badkamer met douche, 2e toilet, wastafelmeubel en design radiator.

Kenmerken

- Soort woning: Eengezinswoning
- Bouwvorm: Bestaande bouw
- Aantal kamers: 6 (5 slaapkamers)
- Bouwjaar: 1970
- Woonoppervlakte: 132 m²
- Inhoud: 462 m³
- Perceeloppervlakte: 168 m²
- Isolatie: Dubbel glas

Goed onderhouden middenwoning

2e verdieping: vaste trap naar grote zolderetage met twee (slaap)kamers, separate cv- en wasruimte, veel bergruimte.

Bijzonderheden:

Geheel voorzien van dubbel glas.

Gunstig gelegen t.o.v. dorps hart met winkels, scholen en diverse sportaccommodaties.

Aan de voor- en achterzijde een vrij kijk, je kijkt niet op een huizenrij.

Eemnes

Gelegen centraal in Nederland, aan de rand van van 't Gooi, biedt een rustige en kindvriendelijke woonomgeving met een dorpse sfeer en een nieuw dorps hart. Er zijn diverse scholen en sportvoorzieningen.

Ook voor uw boodschappen hoeft u Eemnes niet uit. In het dorpscentrum vindt u o.a. twee supermarkten, een drogist en een bakker. Meer winkelaanbod, restaurants e.d. vindt u in het nabij gelegen Laren, Blaricum, Hilversum en Baarn.

Eemnes heeft zowel oude karakteristieke woonhuizen (unieke woonboerderijen) als onder moderne architectuur gebouwde woningen.





Vrij uitzicht



Ruime lichte woonkamer










Plattegrond

VOORMA EN WALCH
MAKELAARS IN HET GOOI
het team

Ploeglaan 49 - Eemnes
Begane grond

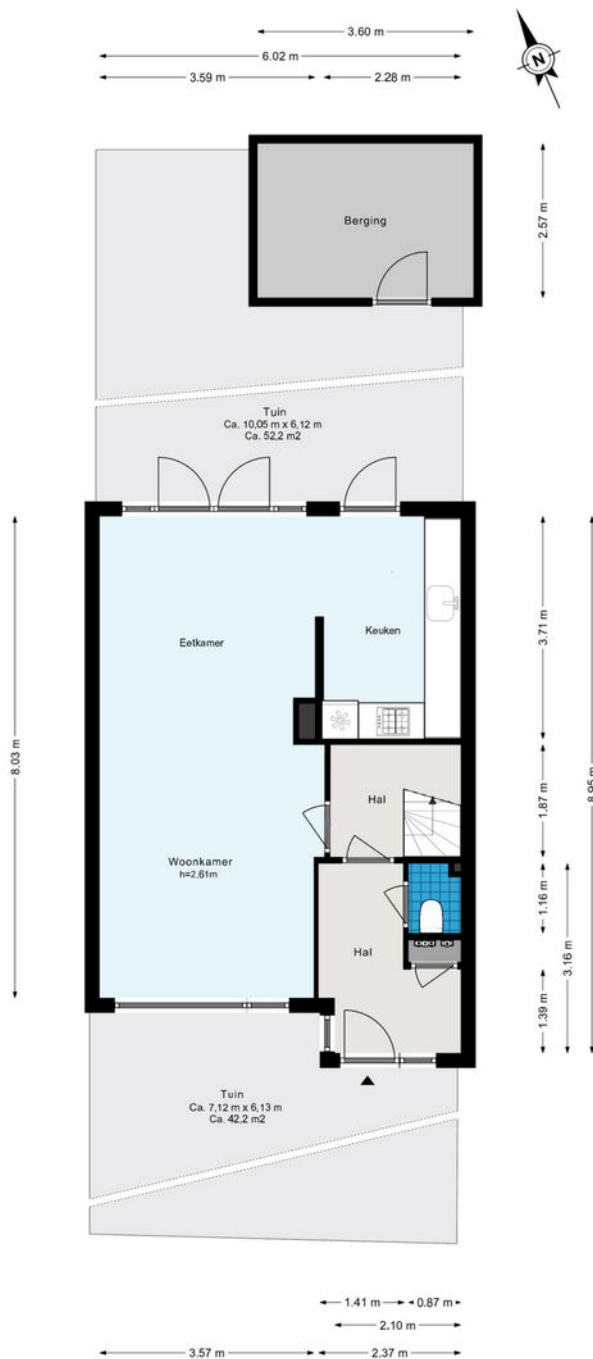


De plattegronden zijn geproduceerd voor promotionele doeleinden en ter indicatie.
Aan de plattegronden kunnen geen rechten worden ontleend.
© www.woningmedia.nl

Plattegrond

VOORMA EN WALCH
MAKELAARS IN HET GOOI
het team

Ploeglaan 49 - Eemnes Eerste verdieping

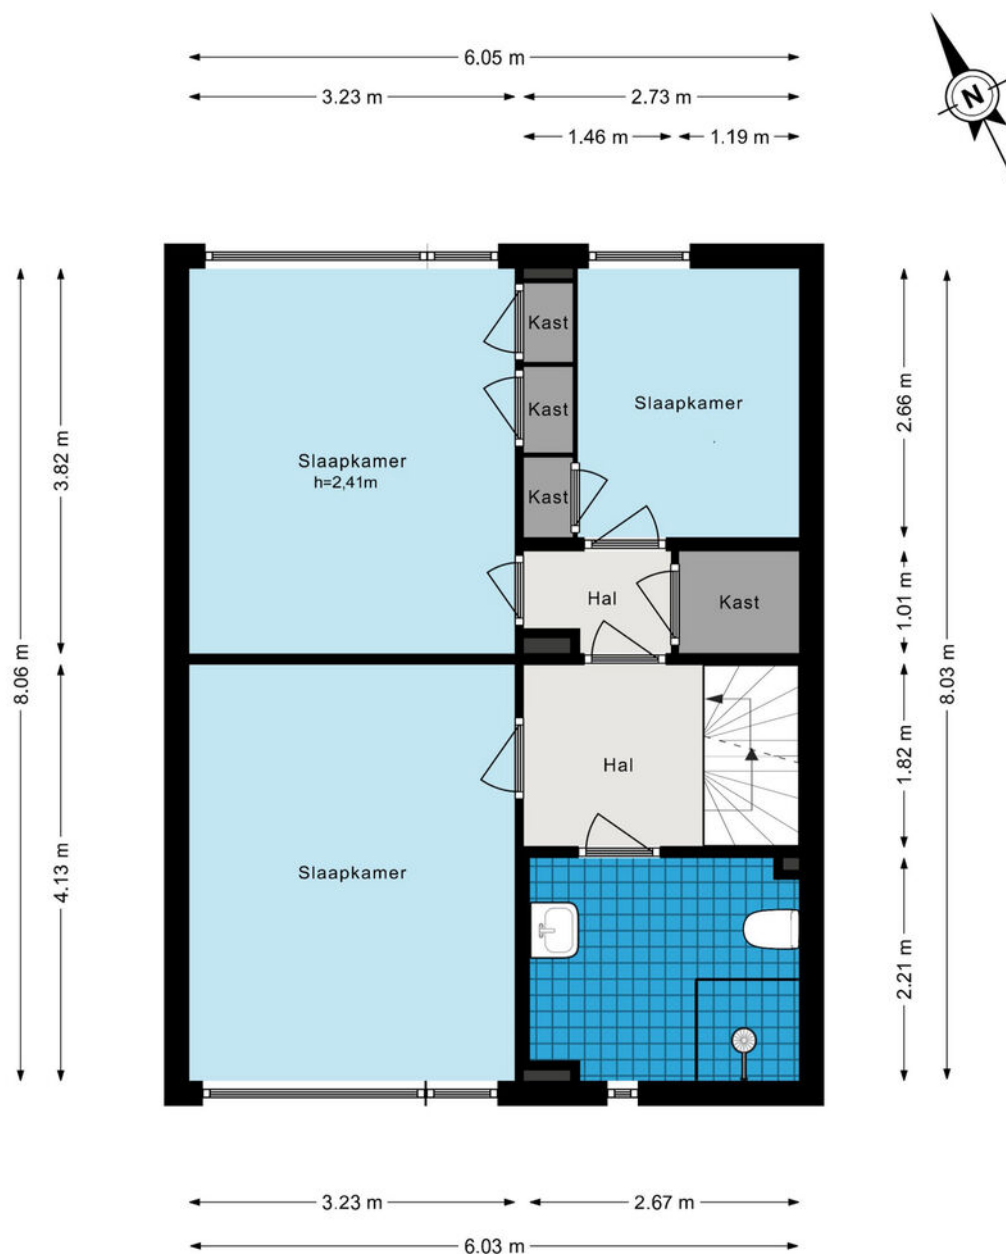

De plattegronden zijn geproduceerd voor promotionele doeleinden en ter indicatie.
Aan de plattegronden kunnen geen rechten worden ontleend.
© www.woningmedia.nl

Plattegrond

Ploeglaan 49 - Eemnes Tweede verdieping



De plattegronden zijn geproduceerd voor promotionele doeleinden en ter indicatie.
Aan de plattegronden kunnen geen rechten worden ontleend.
© www.woningmedia.nl

Ploeglaan 49

Kadastrale kaart

Kadastrale kaart

Uw referentie: MG Ploeglaan 49




12345 25 Deze kaart is noordgericht Perceelnummer Huisnummer Vastgestelde kadastrale grens Voorlopige kadastrale grens Administratieve kadastrale grens Bebouwing	Schaal 1: 500 Kadastrale gemeente Eemnes Sectie G Perceel 2667	kadaster 
--	--	--

Voor een eensluidend uittreksel, geleverd op 11 augustus 2022
De bewaarder van het kadaster en de openbare registers

Aan dit uittreksel kunnen geen betrouwbare maten worden ontleend.
De Dienst voor het kadaster en de openbare registers behoudt zich de intellectuele eigendomsrechten voor, waaronder het auteursrecht en het databankenrecht.

LOCATIE

Woont u binnenkort
op deze locatie?

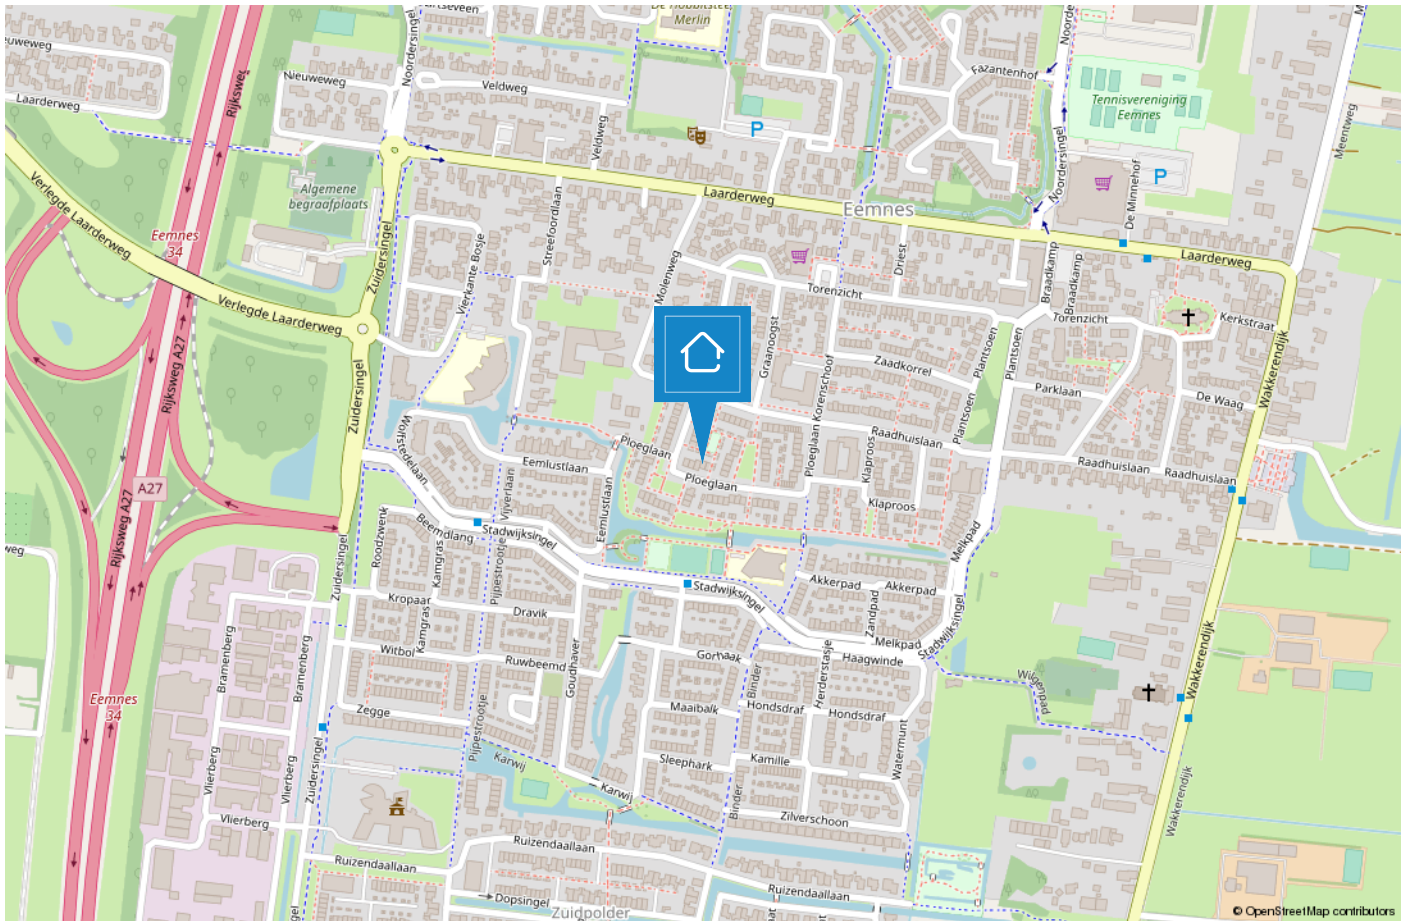

HUIZEN

De haven van 't Gooi

De geschiedenis van Huizen gaat ver terug. Al in 1382 wordt voor het eerst melding gemaakt van het dorp Huussem. Anders dan in naburige plaatsen stonden er in Huizen stenen huizen, Aan de stenen huizen dankt Huizen zeer waarschijnlijk haar naam. Huizen staat bekend als voormalig vissersdorp. Aan het einde van de 17e eeuw werd de visserij één van de hoofdmiddelen van bestaan.



Huizen is een prachtige gemeente in het groene Gooi vlakbij Amsterdam. Het heeft een mooie ligging aan het Gooimeer, waardoor er veel waterrecreatie is. In het gezellige Nautisch kwartier vindt u leuke restaurants, bars en terrassen. In het centrum van Huizen kunt u terecht om te winkelen.

Houdt u van de natuur?

Op de prachtige heide van het Gooise Natuurreservaat kunt u heerlijk rustig wandelen in de bossen, een stuk hardlopen en het veelzijdige landschap ontdekken op de fiets of te paard. Dit alles tezamen maakt Huizen tot een veelzijdige en verrassende bestemming.




TEAM HUIZEN



“Geluk zit ‘m in vele dingen en prettig wonen hoort daar bij.” Wonen kan bijdragen aan uw welbevinden. Of het nu een klein of een groot huis is, het moet passen, ook financieel.


De aanschaf van een eigen huis is doorgaans de grootste uitgave van uw leven. Wonen is maatwerk en daarom willen wij u bij Voorma en Walch graag persoonlijk spreken vóór wij voor u aan de slag gaan. Wij denken en voelen graag met u mee. In plaats van telefonisch het lijstje met uw woonwensen door te nemen, willen wij echt weten wie u bent en welke woning bij u past. Bovendien hebben wij veel woningen in de ‘stille’ verkoop waarover wij u kunnen informeren. U bent van harte welkom bij ons op kantoor aan de Ceintuurbaan 22 te Huizen om ons team te ontmoeten.

“Wij denken en voelen graag met u mee.”

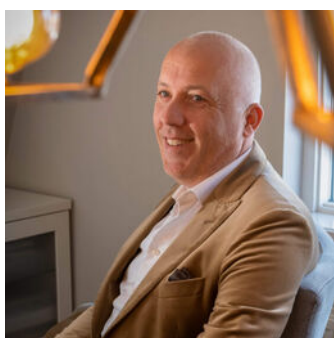

Martijn

Mede-eigenaar Martijn is al meer dan 20 jaar werkzaam in de Gooische makelaardij en 10 jaar bij Voorma en Walch. Hij heeft een schat aan kennis, een groot netwerk en is een specialist in verschillende disciplines.

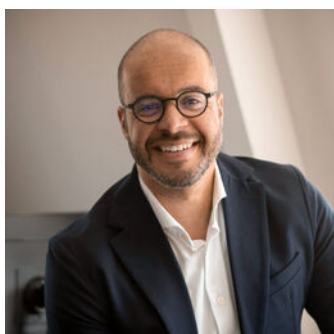

Jan-Willem

Mede-eigenaar Jan-Willem is geen standaard makelaar maar een enthousiaste adviseur met altijd oog voor onze klanten. Opgegroeid in Huizen waardoor hij een breed lokaal netwerk heeft.



Mery

Mery is al meer dan 30 jaar werkzaam bij Voorma en Walch. Ze is een expert op het gebied van nieuwbouw en houdt van het makelaarsvak. 'Ik vind het bijzonder dat ik mensen mag begeleiden bij misschien wel een van de belangrijkste aankopen van hun leven'.



Carla

Carla heeft de meeste dienstjaren van ons kantoor en is al 35 jaar in dienst. Ze heeft verschillende functies bekleed en daardoor veel kennis en ervaring opgedaan. Als binnendienst is zij servicegericht en het eerste aanspreekpunt voor onze klanten.



Diana

Diana werkt al meer dan 17 jaar bij Voorma en Walch. Zij is de stem van Voorma en Walch. Inmiddels woont ze al meer dan 40 jaar in Huizen en is bekend met het woningaanbod en de omgeving.

Op dinsdag, woensdag en donderdag is ze aanwezig op kantoor voor al uw vragen, kom gerust eens langs voor een kop koffie.



Julie

Julie is sinds 2000 werkzaam in de makelaardij. Een ervaren binnendienst mederwerkster die de rust en overzicht bewaakt. Ze houdt van de afwisseling in haar werkzaamheden en het werken in teamverband. Laat het maar aan Julie over, dan komt het goed.



Alice

Alice is in januari 2021 gestart in ons team en heeft ruim 15 jaar ervaring als binnendienst in de makelaardij. Voor onze klanten is zij het eerste aanspraakpunt, daarnaast biedt zij ondersteuning aan het makelaarteam.



Voorma en Walch kan u ontzorgen tijdens het (aan)koopproces van een woning



Stap 1: Bezichtigingen

Wij horen graag van u wat u van de bezichtiging vond.



Stap 2: Bieden

Bij het uitbrengen van een schriftelijk bod kunt u de volgende zaken meenemen in het biedingsproces:

- Datum van transport / sleuteloverdracht
- Overname van roerende zaken
- Ontbindende voorwaarden (financiering, voorbehoud bouwkundige keuring, asbest clause, etc)



Stap 3: Koopovereenkomst

- Notariskeuze is aan de koper (tenzij anders is vermeld)
- Na ondertekening van de koopovereenkomst heeft de koper 3 (werk)dagen bedenktijd
- De koopovereenkomst kan op verzoek van de koper worden ingeschreven in het Kadaster (voor rekening van de koper)
- Taxatie: eventueel benodigd voor de financiering van de woning
- Bouwkundige keuring: inplannen indien gewenst



Stap 4: Oplevering woning

- Allereerst vindt er een inspectie in de woning plaats
- Daarna gaat u naar de notaris om de leveringsakte (en eventueel hypotheekakte) te tekenen. Daarna worden deze aktes door de notaris ingeschreven in het Kadaster
- Sleuteloverdracht
- U bent eigenaar van de woning

VOORMA EN WALCH
sinds 1936
MAKELAARS IN HET GOOI

het team



Bel of stuur een email voor een afspraak
of kom langs bij een van onze vestigingen.

Bussum

Huizerweg 124, 1402 AK Bussum
Tel: 035 - 760 75 55

Huizen

Ceintuurbaan 22, 1271 BJ Huizen
Tel: 035 - 525 31 35

Business

Kooltjesbuurt 1, 1411 RZ Naarden
Tel: 035 - 539 90 82

Laren

Brink 34, 1251 KW Laren
Tel: 035 - 539 90 80

Blaricum

Torenlaan 12d, 1261 GD Blaricum
Tel: 035 - 531 53 00

Ibiza (ES)

Landgoed Can Blaiet, San Rafael 22090 Ibiza
Tel.: 06-53313602