

VOORMA EN WALCH  
sinds 1936  
MAKELAARS IN HET GOOI

*het team*

Huizen

# Groen van Prinstererlaan 9

VOORMA EN WALCH  
sinds 1936  
MAKELAARS IN HET GOOI

*het team*

## Welkom!

Voorma en Walch Makelaars is al meer dan tachtig jaar dé makelaar in 't Gooi en heeft kantoren in Blaricum, Laren, Huizen, Bussum en Naarden Vesting. In onze kantoren werken ervaren en gecertificeerde makelaars die onze klanten altijd op de juiste manier begeleiden met de aankoop, (stille) verkoop, nieuwbouw, taxatie en verhuur van woningen, appartementen en bedrijven. Voorma en Walch Makelaars is aangesloten bij de NVM zodat je altijd weet dat je te maken hebt met een kwaliteitsmakelaar.

Voor vragen over deze woning kunt u terecht bij makelaar:



**Martijn**

06 -20322294

035 - 525 31 35

# WELKOM

# Wordt dit uw **DROOMWONING?**

## Groen van Prinstererlaan 9 Huizen

Vraagprijs € 895.000 k.k.

In een van de mooiste straten van de gewilde buurt Zuidereng aan een ruim, groen plantsoen gelegen gezinswoning met oprit, garage en een zonnige en zeer brede achter- en voortuin op een royaal perceel van maar liefst 600m<sup>2</sup>! In de directe omgeving van bos en heide, scholen, tennispark De Kuil, het mooiste buitenzwembad van Nederland De Sijsjesberg en op korte afstand van de winkels in het oude dorpscentrum van Huizen.

Indeling:

Entree, hal, meterkast, toilet met fontein, provisiekelder, inpandige toegang naar de garage, deur naar trap die naar extra slaap-/ werkkamer gaat boven de bijkeuken en deels garage voorzien van dakkapel.

## Kenmerken

- Soort woning: Eengezinswoning
- Bouwvorm: Bestaande bouw
- Aantal kamers: 8 (5 slaapkamers)
- Bouwjaar: 1955
  
- Woonoppervlakte: 164 m<sup>2</sup>
- Inhoud: 696 m<sup>3</sup>
- Perceeloppervlakte: 600 m<sup>2</sup>
- Isolatie: Dakisolatie, muurisolatie, dubbel glas
  
- Garage: Aangebouwd steen
- Tuin: Voortuin, zijtuin en achtertuin
  
- Oplevering: Beschikbaar

# In één van de mooiste straten in de gewilde buurt Zuidereng

Vanuit de beneden hal bereik je de woonkamer welke zeer royaal is en voorzien van een open haard, uitgebouwde eetkamer en schuifdeur naar de de keuken welke voorzien is van apparatuur. Bijkeuken. Er is toegang tot de tuin via de eetkamer, via de bijkeuken en de garage.



Eerste verdieping:

Overloop, 3 goede slaapkamers met inbouwkasten en 2 met openslaande deuren naar naar het balkon. Nette badkamer voorzien van een hangend toilet, jacuzzi en dubbele wastafelmeubel.




Tweede verdieping:

Voorzolder met veel bergingsruimte en vijfde slaapkamer.





Buiten is er een ruime oprit voor meerdere auto's. De tuin is riant en biedt veel privacy, tot laat op het terras in de zon genieten terwijl de sproei-installatie zijn werk doet. Een heerlijke gezinswoning met perfecte voorzieningen op een schitterende locatie welke zeer zeker de moeite van uw bezichtiging waard is!

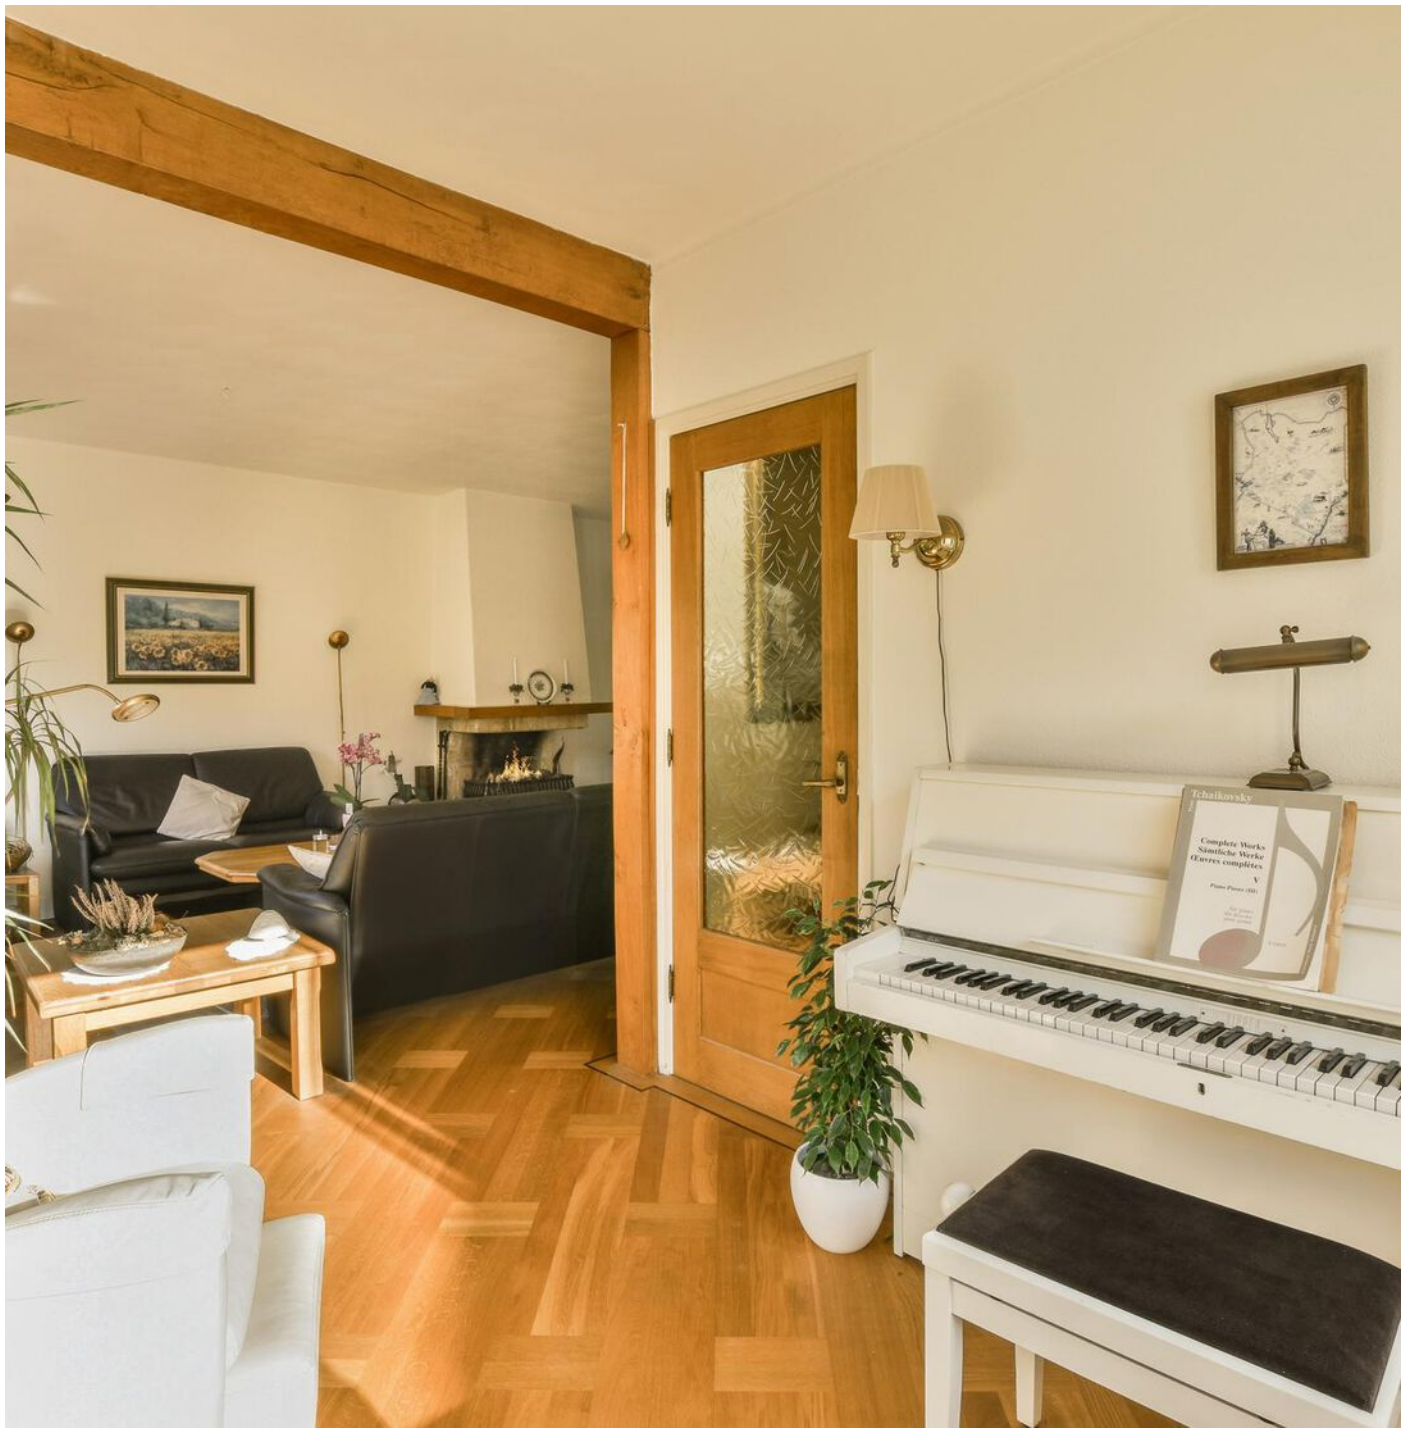

















# Plattegrond

Groen van Prinstererlaan 9 - Huizen  
Begane Grond



De plattegronden zijn geproduceerd voor promotionele doeleinden en ter indicatie.  
Aan de plattegronden kunnen geen rechten worden ontleend.  
© www.woningmedia.nl

# Plattegrond


Groen van Prinstererlaan 9 - Huizen  
Eerste Verdieping



De plattegronden zijn geproduceerd voor promotionele doeleinden en ter indicatie.  
Aan de plattegronden kunnen geen rechten worden ontleend.  
© www.woningmedia.nl

# Plattegrond

Groen van Prinstererlaan 9 - Huizen  
Tweede Verdieping

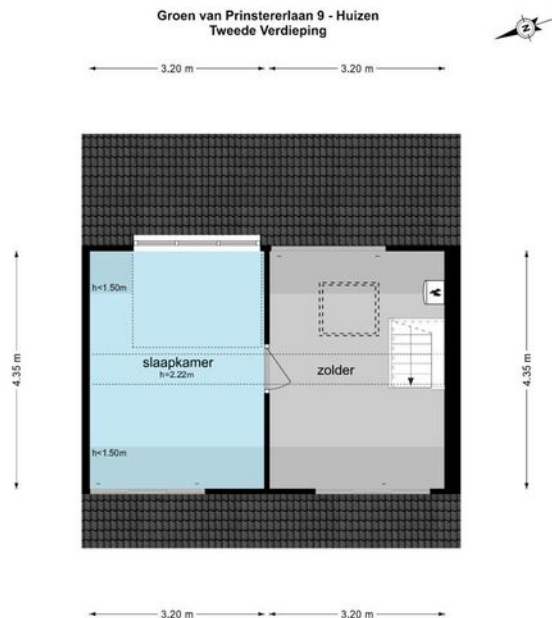


De plattegronden zijn geproduceerd voor promotionele doeleinden en ter indicatie.  
Aan de plattegronden kunnen geen rechten worden ontleend  
© www.woningmedia.nl



# Plattegrond

Groen van Prinstererlaan 9 - Huizen  
Kelder

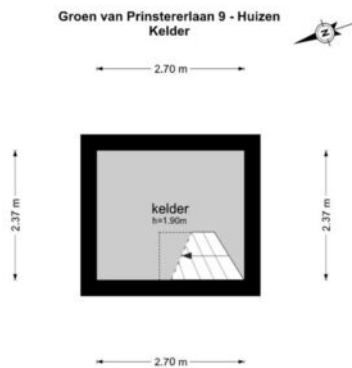


De plattegronden zijn geproduceerd voor promotionele doeleinden en ter indicatie.  
Aan de plattegronden kunnen geen rechten worden ontleend.  
© www.woningmedia.nl

# Groen van Prinstererlaan 9 Kadastrale kaart



Kadastrale kaart


Uw referentie: MG G.v.Prinstererln

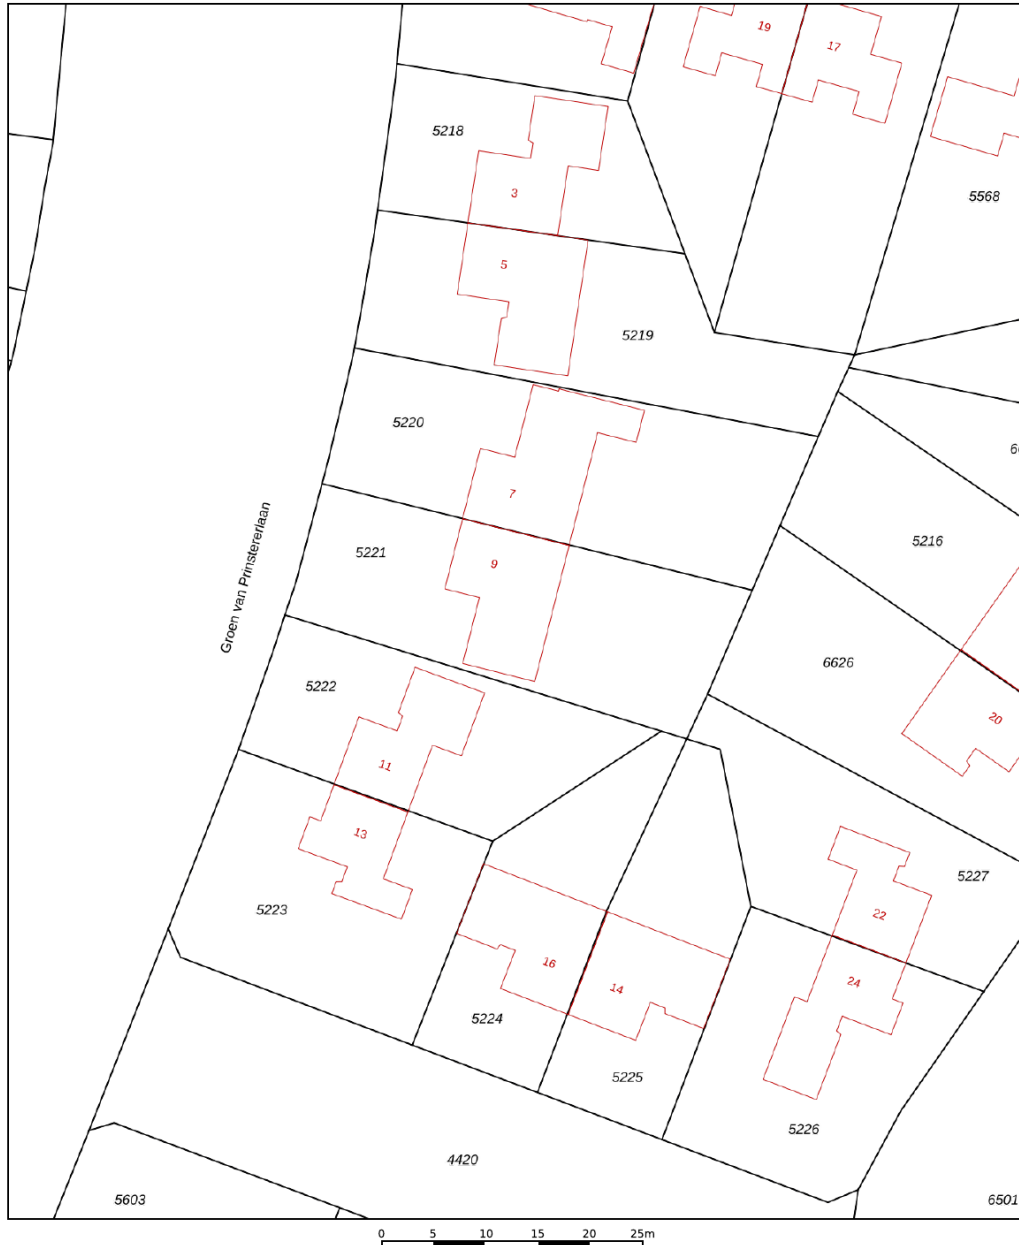

<p>12345 25</p> <p>Deze kaart is noordgericht</p> <p>Perceelnummer</p> <p>Huisnummer</p> <p>Vastgestelde kadastrale grens</p> <p>Voorlopige kadastrale grens</p> <p>Administratieve kadastrale grens</p> <p>Bebouwing</p> <p>Voor een eensluidend uittreksel, geleverd op 25 oktober 2022 De bewaarder van het kadaster en de openbare registers</p>	<p>Schaal 1: 500</p> <table border="0"> <tr> <td>Kadastrale gemeente</td> <td>Huizen</td> </tr> <tr> <td>Sectie</td> <td>B</td> </tr> <tr> <td>Perceel</td> <td>5221</td> </tr> </table> <p>Aan dit uittreksel kunnen geen betrouwbare maten worden ontleend. De Dienst voor het kadaster en de openbare registers behoudt zich de intellectuele eigendomsrechten voor, waaronder het auteursrecht en het databankenrecht.</p>	Kadastrale gemeente	Huizen	Sectie	B	Perceel	5221	<p><b>kadaster</b></p>
Kadastrale gemeente	Huizen							
Sectie	B							
Perceel	5221							

# LOCATIE

Woont u binnenkort op deze locatie?

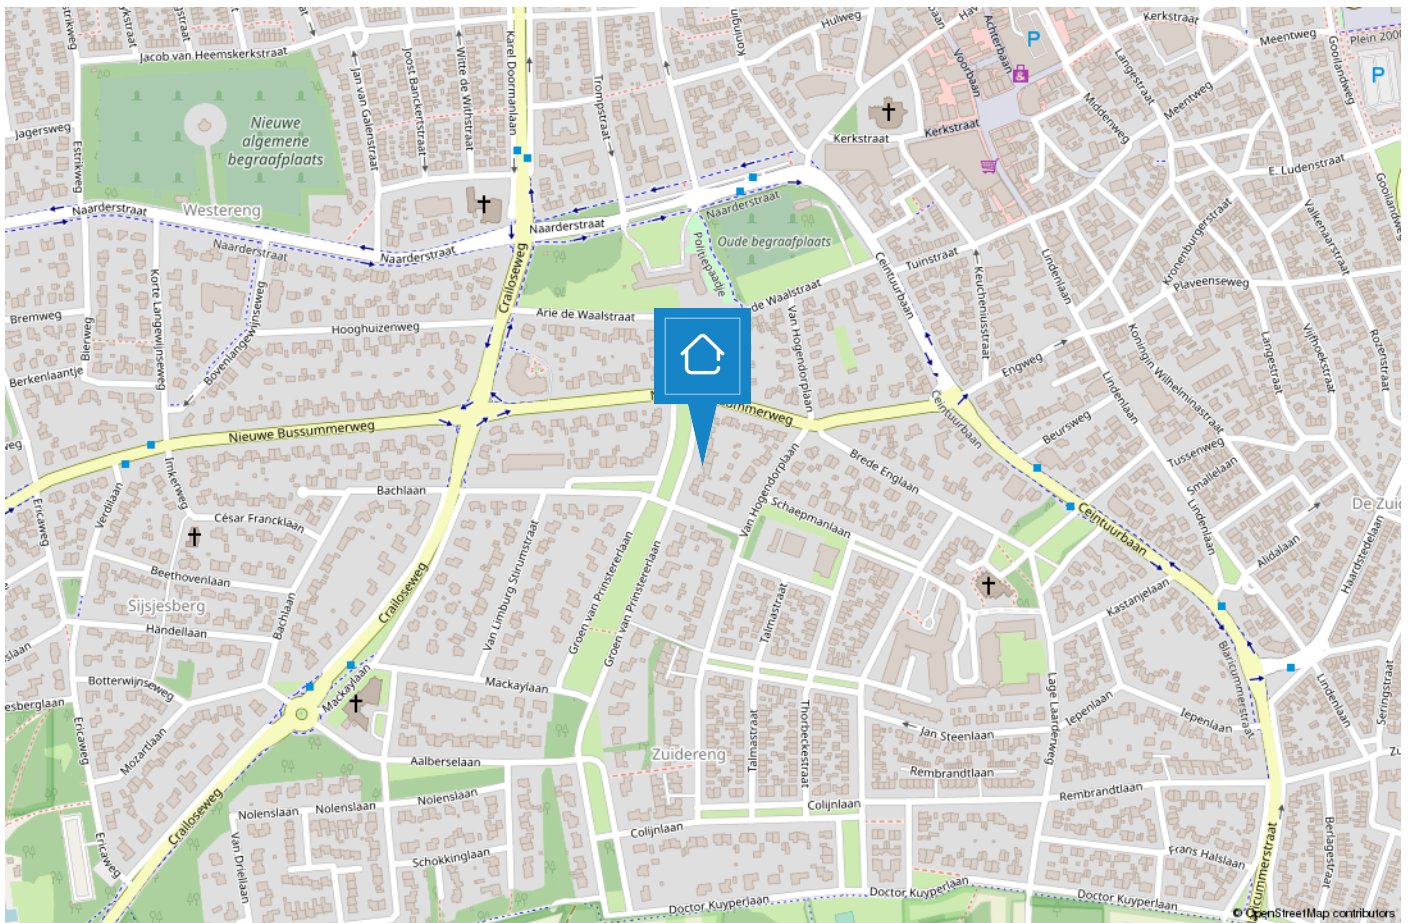

# HUIZEN

## De haven van 't Gooi

De geschiedenis van Huizen gaat ver terug. Al in 1382 wordt voor het eerst melding gemaakt van het dorp Hussem. Anders dan in naburige plaatsen stonden er in Huizen stenen huizen, Aan de stenen huizen dankt Huizen zeer waarschijnlijk haar naam. Huizen staat bekend als voormalig vissersdorp. Aan het einde van de 17e eeuw werd de visserij één van de hoofdmiddelen van bestaan.



Huizen is een prachtige gemeente in het groene Gooi vlakbij Amsterdam. Het heeft een mooie ligging aan het Gooimeer, waardoor er veel waterrecreatie is. In het gezellige Nautisch kwartier vindt u leuke restaurants, bars en terrassen. In het centrum van Huizen kunt u terecht om te winkelen.

### Houdt u van de natuur?

Op de prachtige heide van het Gooise Natuurreservaat kunt u heerlijk rustig wandelen in de bossen, een stuk hardlopen en het veelzijdige landschap ontdekken op de fiets of te paard. Dit alles tezamen maakt Huizen tot een veelzijdige en verrassende bestemming.




# TEAM HUIZEN

**“Geluk zit ‘m in vele dingen en prettig wonen hoort daar bij.” Wonen kan bijdragen aan uw welbevinden. Of het nu een klein of een groot huis is, het moet passen, ook financieel.**


De aanschaf van een eigen huis is doorgaans de grootste uitgave van uw leven. Wonen is maatwerk en daarom willen wij u bij Voorma en Walch graag persoonlijk spreken vóór wij voor u aan de slag gaan. Wij denken en voelen graag met u mee. In plaats van telefonisch het lijstje met uw woonwensen door te nemen, willen wij echt weten wie u bent en welke woning bij u past. Bovendien hebben wij veel woningen in de ‘stille’ verkoop waarover wij u kunnen informeren. U bent van harte welkom bij ons op kantoor aan de Ceintuurbaan 22 te Huizen om ons team te ontmoeten.

**“Wij denken en voelen graag met u mee.”**

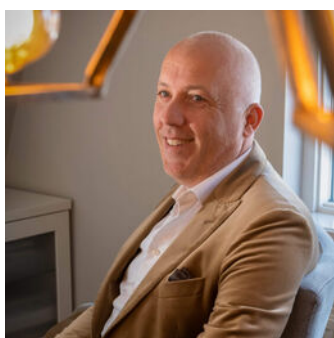

## Martijn

Mede-eigenaar Martijn is al meer dan 20 jaar werkzaam in de Gooische makelaardij en 10 jaar bij Voorma en Walch. Hij heeft een schat aan kennis, een groot netwerk en is een specialist in verschillende disciplines.

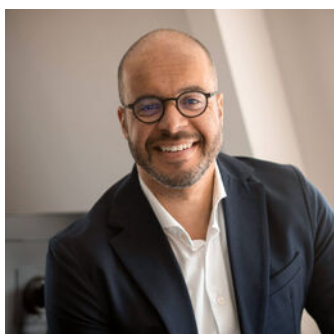

## Jan-Willem

Mede-eigenaar Jan-Willem is geen standaard makelaar maar een enthousiaste adviseur met altijd oog voor onze klanten. Opgegroeid in Huizen waardoor hij een breed lokaal netwerk heeft.



## Mery

Mery is al meer dan 30 jaar werkzaam bij Voorma en Walch. Ze is een expert op het gebied van nieuwbouw en houdt van het makelaarsvak. 'Ik vind het bijzonder dat ik mensen mag begeleiden bij misschien wel een van de belangrijkste aankopen van hun leven'.



## Carla

Carla heeft de meeste dienstjaren van ons kantoor en is al 35 jaar in dienst. Ze heeft verschillende functies bekleed en daardoor veel kennis en ervaring opgedaan. Als binnendienst is zij servicegericht en het eerste aanspreekpunt voor onze klanten.



## Diana

Diana werkt al meer dan 17 jaar bij Voorma en Walch. Zij is de stem van Voorma en Walch. Inmiddels woont ze al meer dan 40 jaar in Huizen en is bekend met het woningaanbod en de omgeving.

Op dinsdag, woensdag en donderdag is ze aanwezig op kantoor voor al uw vragen, kom gerust eens langs voor een kop koffie.



## Julie

Julie is sinds 2000 werkzaam in de makelaardij. Een ervaren binnendienst medewerkster die de rust en overzicht bewaakt. Ze houdt van de afwisseling in haar werkzaamheden en het werken in teamverband. Laat het maar aan Julie over, dan komt het goed.



## Alice

Alice is in januari 2021 gestart in ons team en heeft ruim 15 jaar ervaring als binnendienst in de makelaardij. Voor onze klanten is zij het eerste aanspraakpunt, daarnaast biedt zij ondersteuning aan het makelaarsteam.



# Voorma en Walch kan u ontzorgen tijdens het (aan)koopproces van een woning



## Stap 1: Bezichtigingen

Wij horen graag van u wat u van de bezichtiging vond.



## Stap 2: Bieden

Bij het uitbrengen van een schriftelijk bod kunt u de volgende zaken meenemen in het biedingsproces:

- Datum van transport / sleuteloverdracht
- Overname van roerende zaken
- Ontbindende voorwaarden (financiering, voorbehoud bouwkundige keuring, asbest clause, etc)



## Stap 3: Koopovereenkomst

- Notariskeuze is aan de koper (tenzij anders is vermeld)
- Na ondertekening van de koopovereenkomst heeft de koper 3 (werk)dagen bedenktijd
- De koopovereenkomst kan op verzoek van de koper worden ingeschreven in het Kadaster (voor rekening van de koper)
- Taxatie: eventueel benodigd voor de financiering van de woning
- Bouwkundige keuring: inplannen indien gewenst



## Stap 4: Oplevering woning

- Allereerst vindt er een inspectie in de woning plaats
- Daarna gaat u naar de notaris om de leveringsakte (en eventueel hypotheekakte) te tekenen. Daarna worden deze aktes door de notaris ingeschreven in het Kadaster
- Sleuteloverdacht
- U bent eigenaar van de woning

VOORMA EN WALCH  
sinds 1936  
MAKELAARS IN HET GOOI

*het team*



Bel of stuur een email voor een afspraak  
of kom langs bij een van onze vestigingen.

**Bussum**

Huizerweg 124, 1402 AK Bussum  
Tel: 035 - 760 75 55

**Huizen**

Ceintuurbaan 22, 1271 BJ Huizen  
Tel: 035 - 525 31 35

**Business**

Kooltjesbuurt 1, 1411 RZ Naarden  
Tel: 035 - 539 90 82

**Laren**

Brink 34, 1251 KW Laren  
Tel: 035 - 539 90 80

**Blaricum**

Torenlaan 12d, 1261 GD Blaricum  
Tel: 035 - 531 53 00

**Ibiza (ES)**

Landgoed Can Blaiet, San Rafael 22090 Ibiza  
Tel.: 06-53313602