



VOORMA EN WALCH
sinds 1936
MAKELAARS IN HET GOOI

het team

Blaricum
Jufferlaan 8

VOORMA EN WALCH
sinds 1936
MAKELAARS IN HET GOOI

het team

Welkom!

Voorma en Walch Makelaars is al meer dan tachtig jaar dé makelaar in 't Gooi en heeft kantoren in Blaricum, Laren, Huizen, Bussum, Hilversum en Naarden Vesting. In onze kantoren werken ervaren en gecertificeerde makelaars die onze klanten altijd op de juiste manier begeleiden met de aankoop, (stille) verkoop, nieuwbouw, taxatie en verhuur van woningen, appartementen en bedrijven. Voorma en Walch Makelaars is aangesloten bij de NVM zodat je altijd weet dat je te maken hebt met een kwaliteitsmakelaar.

Voor vragen over deze woning kunt u terecht bij makelaar:



Martijn

06 -20322294

035 - 525 31 35

WELKOM

Wordt dit uw **DROOMWONING?**

Jufferlaan 8 Blaricum

Wonen tussen water en groen grenzend aan het idyllische dorp Blaricum, midden in het Gooi. Blaricum en omliggende dorpen beschikken over gezellige terrasjes en restaurants. Maar daarnaast bent u via de A27 ben u zo in Amsterdam, Utrecht en Amersfoort.

De woning heeft een fantastische woonkeuken met eiland en alle luxe apparatuur, open haard en dubbele openslaande deuren naar de royale achtertuin. Aan de voorzijde bevindt zich de woonkamer.

De geheel afgewerkte tuin heeft een heerlijke overkapping.

Voor warmte maken de woningen in de Blaricummermeent gebruik van warmte/koude opslag. Alle woningen worden uitgerust met een warmtepomp in plaats van cv-ketel. Gas is hierdoor overbodig.

Kenmerken

- | | |
|-----------------------|---------------------|
| • Soort woning: | Eengezinswoning |
| • Bouwvorm: | Bestaande bouw |
| • Aantal kamers | 6 (5 slaapkamers) |
| • Bouwjaar: | 2021 |
| • Woonoppervlakte: | 192 m ² |
| • Inhoud: | 732 m ³ |
| • Perceeloppervlakte: | 286 m ² |
| • Isolatie: | Volledig geïsoleerd |
| • Garage | Geen garage |
| • Tuin | 90 m ² |
| • Oplevering | Beschikbaar |

Moderne 2-onder-1-kap woning

Indeling:

Begane grond:

Entree, hal met toilet en kast voor warmtepomp en boiler en toegang tot woonkamer en keuken.

De luxe keuken is gelegen aan de achterzijde van de woning en wordt voorzien van een divers apparaat van merk AEG.

Vanaf de keuken is de bijkeuken bereikbaar met veel kastruimte.

De begane grondvloer is voorzien van een troffelvloer.

1e verdieping:

3 slaapkamers en een moderne badkamer voorzien van ligbad, separate inloepdouche, 2e toilet en wastafelmeubel met dubbele kranen en een verlichte spiegel. De hoofdslaapkamer is voorzien van een inloopkledingkast.

Op de verdiepingen ligt een pvc vloer en alle kozijnen zijn voorzien van zonwering en of lux a flex.

2e verdieping:

2 slaapkamers, waarvan één met dakkapel en aparte ruimte met opstelling voor wasmachine-/droger.





Bijzonderheden:

- Woonoppervlak 192m²
- Energielabel A+++
- 10 Zonnepanelen
- 5 slaapkamers
- A27 makkelijk bereikbaar



De Blaricummermeent is een jonge en populaire woonwijk temidden van natuurgebieden de Tafelberg, de Blaricummerheide, het Gooimeer en het strand, met alle stadse voorzieningen van het nabijgelegen Huizen en het oude dorp van Blaricum in de buurt. Gunstig en centraal gesitueerd ten opzichten van uitvalswegen richting Almere, Utrecht, Amersfoort en Amsterdam. De wijk kenmerkt zich door een bijzondere architectuur, is ruim omgezet met veel groen, fraaie waterpartijen en afwisselende bouwstijlen. Een heerlijke plek om te wonen.












Plattegrond

VOORMA EN WALCH
MAKELAARS IN HET GOOI
het team


Jufferlaan 8 - Blaricum
Begane Grond

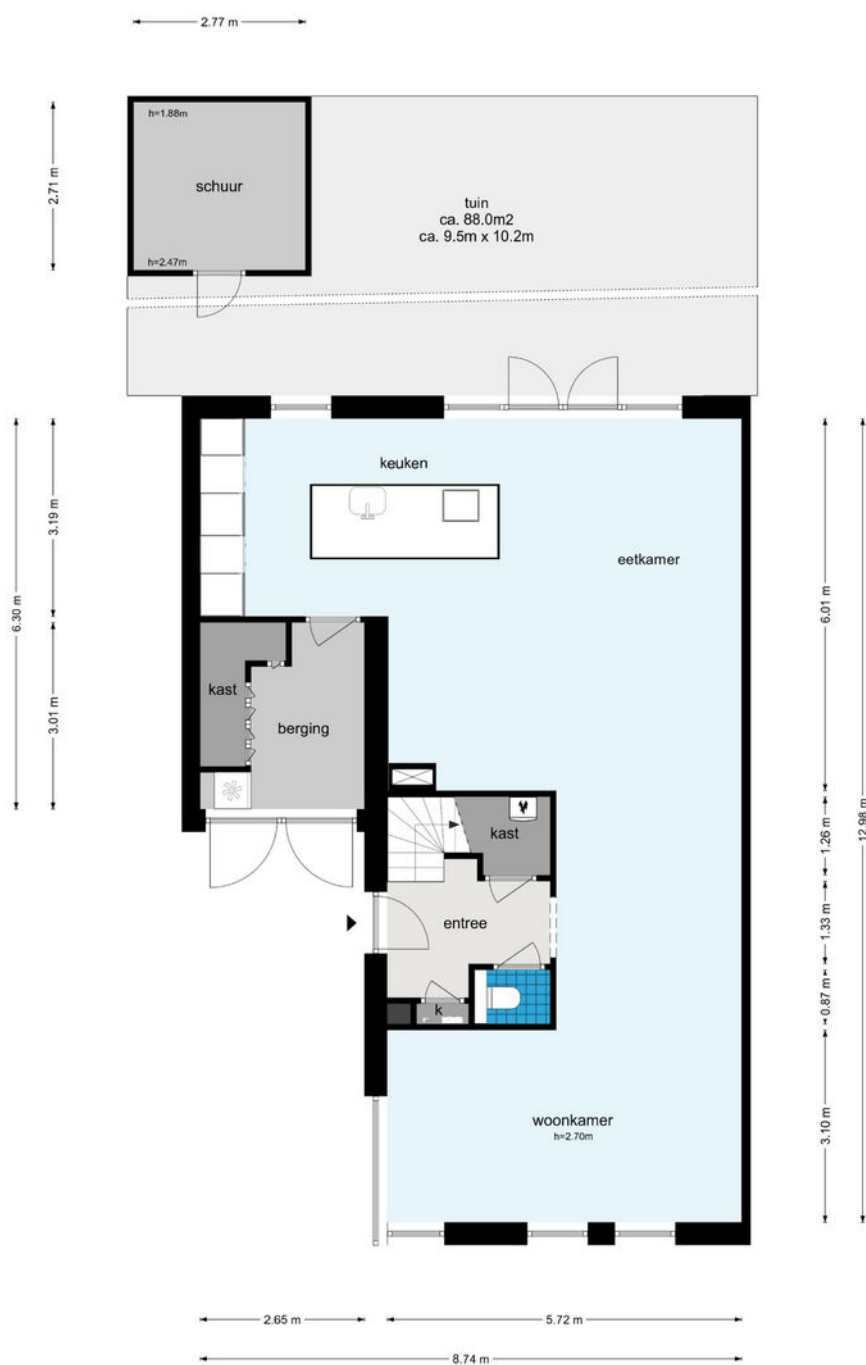

De plattegronden zijn geproduceerd voor promotionele doeleinden en ter indicatie.
Aan de plattegronden kunnen geen rechten worden ontleend.
© www.woningmedia.nl


Plattegrond

VOORMA EN WALCH
MAKELAARS IN HET GOOI
het team

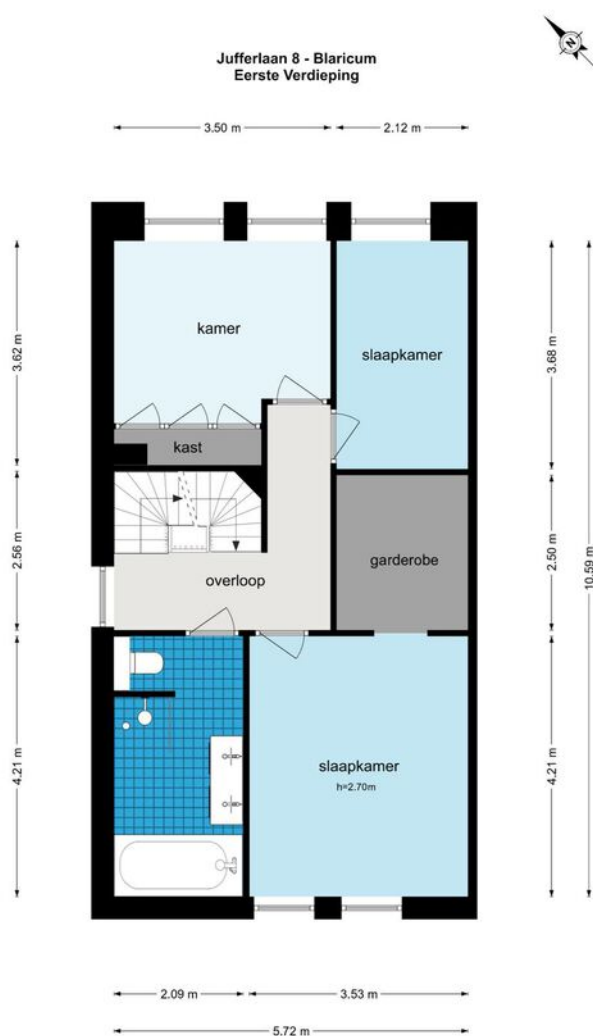

De plattegronden zijn geproduceerd voor promotionele doeleinden en ter indicatie.
Aan de plattegronden kunnen geen rechten worden ontleend.
© www.woningmedia.nl

Plattegrond

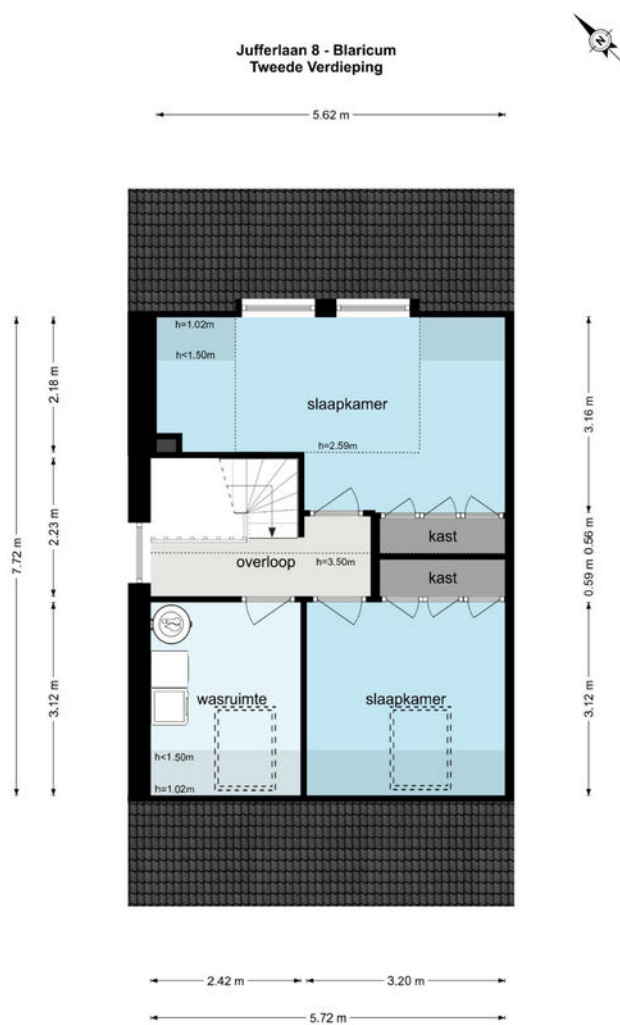

De plattegronden zijn geproduceerd voor promotionele doeleinden en ter indicatie.
Aan de plattegronden kunnen geen rechten worden ontleend.
© www.woningmedia.nl

Jufferlaan 8

Kadastrale kaart

Kadastrale kaart


Uw referentie: Jufferlaan 8



12345	Deze kaart is noordgericht	Schaal 1: 500	kadaster
25	Perceelnummer		
	Huisnummer		
	Vastgestelde kadastrale grens	Kadastrale gemeente	Blaricum
	Voorlopige kadastrale grens	Sectie	C
	Administratieve kadastrale grens	Perceel	5995
	Bebouwing		
Voor een eensluidend uittreksel, geleverd op 12 november 2024 De bewaarder van het kadaster en de openbare registers Aan dit uittreksel kunnen geen betrouwbare maten worden ontleend. De Dienst voor het kadaster en de openbare registers behoudt zich de intellectuele eigendomsrechten voor, waaronder het auteursrecht en het databankenrecht.			

LOCATIE

Woont u binnenkort
op deze locatie?

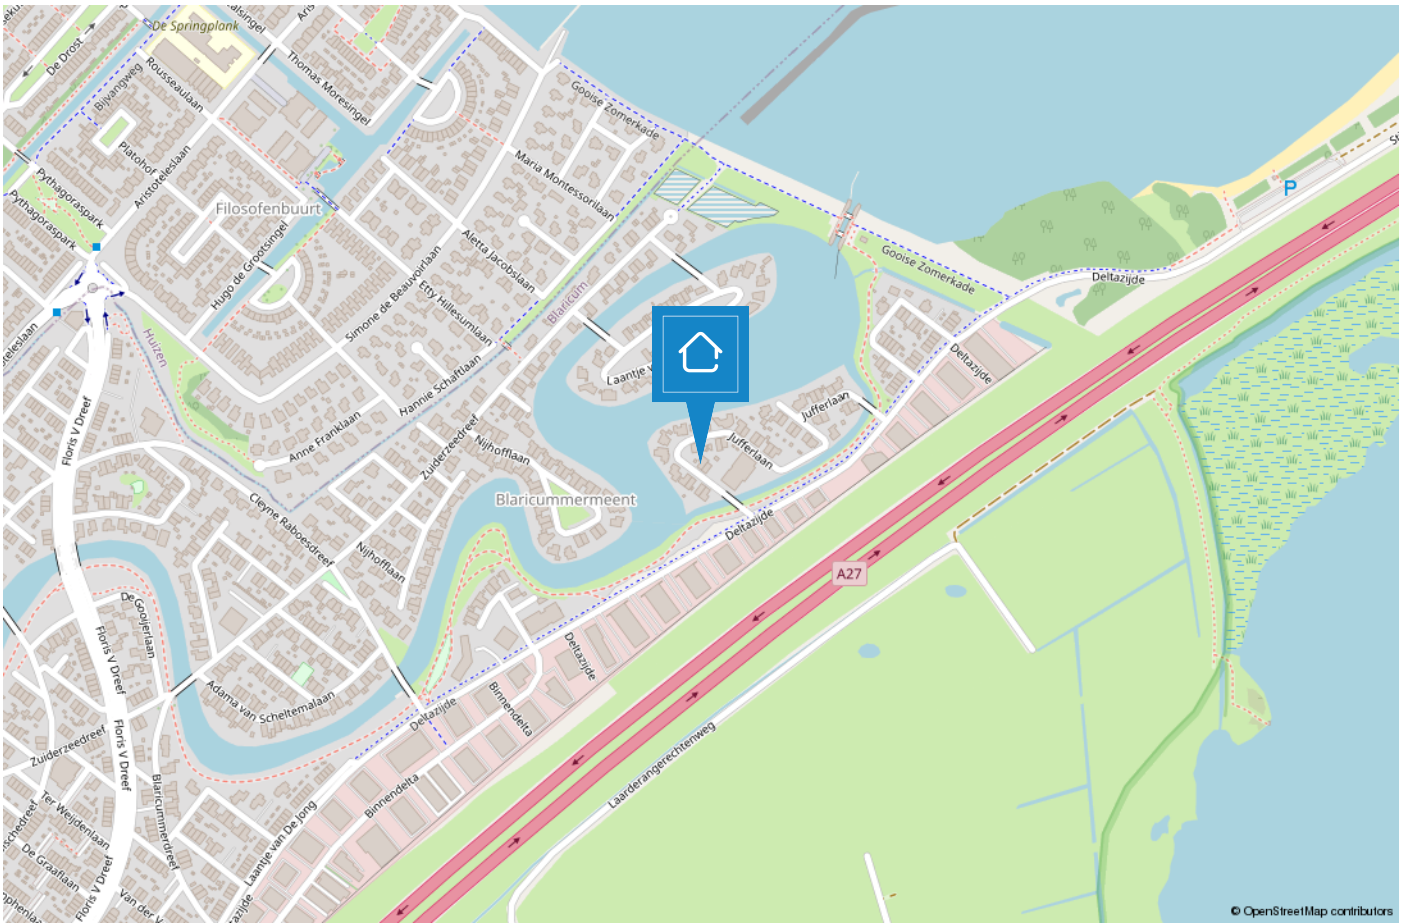


TEAM HUIZEN



“Geluk zit ‘m in vele dingen en prettig wonen hoort daar bij.” Wonen kan bijdragen aan uw welbevinden. Of het nu een klein of een groot huis is, het moet passen, ook financieel.


De aanschaf van een eigen huis is doorgaans de grootste uitgave van uw leven. Wonen is maatwerk en daarom willen wij u bij Voorma en Walch graag persoonlijk spreken vóór wij voor u aan de slag gaan. Wij denken en voelen graag met u mee. In plaats van telefonisch het lijstje met uw woonwensen door te nemen, willen wij echt weten wie u bent en welke woning bij u past. Bovendien hebben wij veel woningen in de ‘stille’ verkoop waarover wij u kunnen informeren. U bent van harte welkom bij ons op kantoor aan de Ceintuurbaan 22 te Huizen om ons team te ontmoeten.

“Wij denken en voelen graag met u mee.”

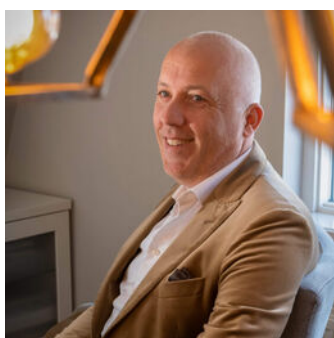

Martijn

Mede-eigenaar Martijn is al meer dan 20 jaar werkzaam in de Gooische makelaardij en 10 jaar bij Voorma en Walch. Hij heeft een schat aan kennis, een groot netwerk en is een specialist in verschillende disciplines.

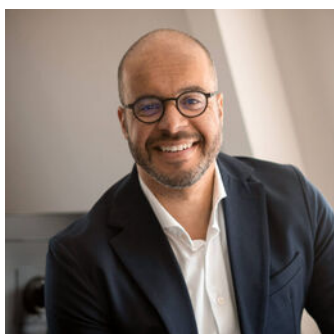

Jan-Willem

Mede-eigenaar Jan-Willem is geen standaard makelaar maar een enthousiaste adviseur met altijd oog voor onze klanten. Opgegroeid in Huizen waardoor hij een breed lokaal netwerk heeft.



Mery

Mery is al meer dan 30 jaar werkzaam bij Voorma en Walch. Ze is een expert op het gebied van nieuwbouw en houdt van het makelaarsvak. 'Ik vind het bijzonder dat ik mensen mag begeleiden bij misschien wel een van de belangrijkste aankopen van hun leven'.



Carla

Carla heeft de meeste dienstjaren van ons kantoor en is al 35 jaar in dienst. Ze heeft verschillende functies bekleed en daardoor veel kennis en ervaring opgedaan. Als binnendienst is zij servicegericht en het eerste aanspreekpunt voor onze klanten.



Diana

Diana werkt al meer dan 17 jaar bij Voorma en Walch. Zij is de stem van Voorma en Walch. Inmiddels woont ze al meer dan 40 jaar in Huizen en is bekend met het woningaanbod en de omgeving.

Op dinsdag, woensdag en donderdag is ze aanwezig op kantoor voor al uw vragen, kom gerust eens langs voor een kop koffie.



Julie

Julie is sinds 2000 werkzaam in de makelaardij. Een ervaren binnendienst medewerkster die de rust en overzicht bewaakt. Ze houdt van de afwisseling in haar werkzaamheden en het werken in teamverband. Laat het maar aan Julie over, dan komt het goed.



Voorma en Walch kan u ontzorgen tijdens het (aan)koopproces van een woning



Stap 1: Bezichtigingen

Wij horen graag van u wat u van de bezichtiging vond.



Stap 2: Bieden

Bij het uitbrengen van een schriftelijk bod kunt u de volgende zaken meenemen in het biedingsproces:

- Datum van transport / sleuteloverdracht
- Overname van roerende zaken
- Ontbindende voorwaarden (financiering, voorbehoud bouwkundige keuring, asbest clause, etc)



Stap 3: Koopovereenkomst

- Notariskeuze is aan de koper (tenzij anders is vermeld)
- Na ondertekening van de koopovereenkomst heeft de koper 3 (werk)dagen bedenktijd
- De koopovereenkomst kan op verzoek van de koper worden ingeschreven in het Kadaster (voor rekening van de koper)
- Taxatie: eventueel benodigd voor de financiering van de woning
- Bouwkundige keuring: inplannen indien gewenst



Stap 4: Oplevering woning

- Allereerst vindt er een inspectie in de woning plaats
- Daarna gaat u naar de notaris om de leveringsakte (en eventueel hypotheekakte) te tekenen. Daarna worden deze aktes door de notaris ingeschreven in het Kadaster
- Sleuteloverdracht
- U bent eigenaar van de woning

VOORMA EN WALCH
sinds 1936
MAKELAARS IN HET GOOI

het team

Bel of stuur een email voor een afspraak
of kom langs bij een van onze vestigingen.

Bussum

Huizerweg 124
1402 AK Bussum
Tel: 035 - 760 75 55

Laren

Brink 34
1251 KW Laren
Tel: 035 - 539 90 80

Hilversum

's-Gravelandseweg 27
1211 BN Hilversum
Tel.: 035-539 90 88

Blaricum

Torenlaan 12d
1261 GD Blaricum
Tel: 035 - 531 53 00

Huizen

Ceintuurbaan 22
1271 BJ Huizen
Tel: 035 - 525 31 35

Ibiza (ES)

Landgoed Can Blaiet, San Rafael
22090 Ibiza
Tel.: 06-53313602