

VOORMA EN WALCH
sinds 1936
MAKELAARS IN HET GOOI

het team

Huizen Friesewal 59

Voorma en Walch Makelaars in het Gooi | www.voorma-walch.nl



VOORMA EN WALCH
sinds 1936
MAKELAARS IN HET GOOI

het team

Welkom!

Voorma en Walch Makelaars is al meer dan tachtig jaar dé makelaar in 't Gooi en heeft kantoren in Blaricum, Laren, Huizen, Bussum, Hilversum en Naarden Vesting. In onze kantoren werken ervaren en gecertificeerde makelaars die onze klanten altijd op de juiste manier begeleiden met de aankoop, (stille) verkoop, nieuwbouw, taxatie en verhuur van woningen, appartementen en bedrijven. Voorma en Walch Makelaars is aangesloten bij de NVM zodat je altijd weet dat je te maken hebt met een kwaliteitsmakelaar.

Voor vragen over deze woning kunt u terecht bij makelaar:



Jan-Willem

06 -516 83 937

035 - 525 31 35

WELKOM

Wordt dit uw **DROOMWONING?**

Friesewal 59 Huizen

Te koop: Prachtige energiezuinige tussenwoning met vrij uitzicht vlakbij het Gooimeer!

Welkom in deze goed onderhouden energiezuinige familiewoning, perfect gelegen op een steenworp afstand van het prachtige Gooimeer!

Deze heerlijke gezinswoning biedt een vrij uitzicht over de volkstuinen en bevindt zich in een kindvriendelijke buurt.

Met een zonnige achtertuin op het zuiden is dit de ideale plek voor gezinnen die op zoek zijn naar ruimte en comfort.

Indeling:

Bij binnenkomst komt u in een hal met een modern toilet. De royale woon-/eetkamer is een echt middelpunt van het huis, met de mogelijkheid voor een sfeervolle open haard. De moderne open keuken is uitgerust met

Kenmerken

• Soort woning:	Eengezinswoning
• Bouwvorm:	Bestaande bouw
• Aantal kamers	5 (4 slaapkamers)
• Bouwjaar:	1986
• Woonoppervlakte:	107 m ²
• Inhoud:	364 m ³
• Perceeloppervlakte:	125 m ²
• Isolatie:	Dakisolatie, muurisolatie, vloerisolatie, dubbel glas
• Garage	Geen garage
• Tuin	Tuin gelegen op het zuiden
• Oplevering	In overleg

Moderne goed onderhouden tussenwoning

Te koop: Prachtige energiezuinige tussenwoning met vrij uitzicht vlakbij het Gooimeer!

Welkom in deze goed onderhouden energiezuinige familiewoning, perfect gelegen op een steenworp afstand van het prachtige Gooimeer!

Deze heerlijke gezinswoning biedt een vrij uitzicht over de volkstuinen en bevindt zich in een kindvriendelijke buurt.

Met een zonnige achtertuin op het zuiden is dit de ideale plek voor gezinnen die op zoek zijn naar ruimte en comfort.

Indeling:

Bij binnenkomst komt u in een hal met een modern toilet. De royale woon-/eetkamer is een echt middelpunt van het huis, met de mogelijkheid voor een sfeervolle open haard. De moderne open keuken is uitgerust met een groot 6-pits gasfornuis en diverse inbouwapparatuur.

Eerste verdieping:

Op de eerste verdieping vindt u een overloop die toegang biedt tot drie slaapkamers. Ruime slaapkamer aan de voorzijde. De slaapkamer aan de achterzijde is ideaal als werkkamer en heeft net als de ruime ouderslaapkamer knieschotten voor extra bergruimte. De badkamer is voorzien van een douche, ligbad, vaste wastafel en een tweede toilet.



Zolder:

De zolder is een waardevolle uitbreiding van de woonruimte. Hier vindt u een overloop met wasmachine-/drogeraansluiting, een cv-opstelling en een ruime 4e slaapkamer, verlicht door een dakkapel en dakraam.

Tuin:

De voortuin is fraai aangelegd met leilindes die een fraaie uitstraling geven, terwijl de achtertuin is uitgerust met een stenen berging en een achterom. Geniet van zonnige dagen en gezellige barbecues met vrienden en familie!

Bijzonderheden:

- Energielabel A
- 10 zonnepanelen
- Gehele woning voorzien van dubbele beglazing, deels HR++
- Nieuwe CV-ketel uit 2021
- Mogelijkheid tot het plaatsen van een open haard
- Zonnenscherm aan de achterzijde voor extra comfort

Dit is een unieke kans om te wonen in een huis dat alles biedt wat je nodig hebt.

Neem snel contact op met makelaar Jan-Willem Baas of bel kantoor Voorma en Walch Huizen voor meer informatie en een bezichtiging.



Ruime lichte woonkamer met deur naar de zonnige achtertuin














Plattegrond

VOORMA EN WALCH
MAKELAARS IN HET GOOI
het team

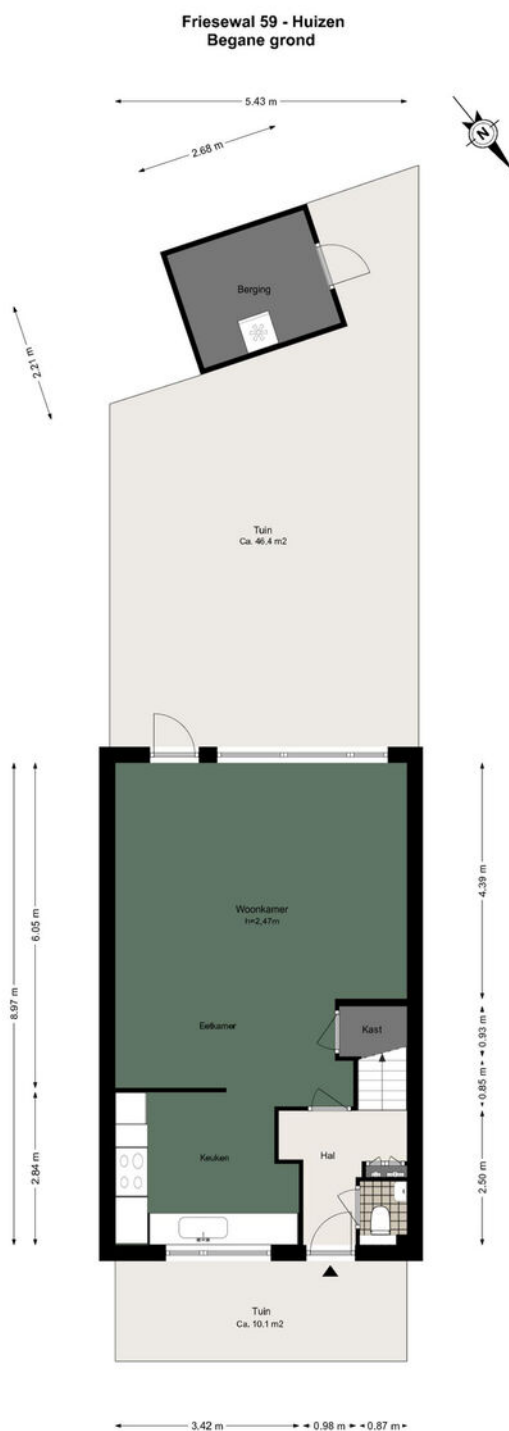

De plattegronden zijn geproduceerd voor promotionele doeleinden en ter indicatie.
Aan de plattegronden kunnen geen rechten worden ontleend.
© www.woningmedia.nl

Plattegrond

VOORMA EN WALCH
MAKELAARS IN HET GOOI
het team

Friesewal 59 - Huizen Eerste verdieping



De plattegronden zijn geproduceerd voor promotionele doeleinden en ter indicatie.
Aan de plattegronden kunnen geen rechten worden ontleend.
© www.woningmedia.nl

Plattegrond

Friesewal 59 - Huizen Tweede verdieping



De plattegronden zijn geproduceerd voor promotionele doeleinden en ter indicatie.
Aan de plattegronden kunnen geen rechten worden ontleend.
© www.woningmedia.nl


Friesewal 59

Kadastrale kaart

VOORMA EN WALCH
MAKELAARS IN HET GOOI
het team

Kadastrale kaart

Uw referentie: Friesewal 59 Hzn JWB

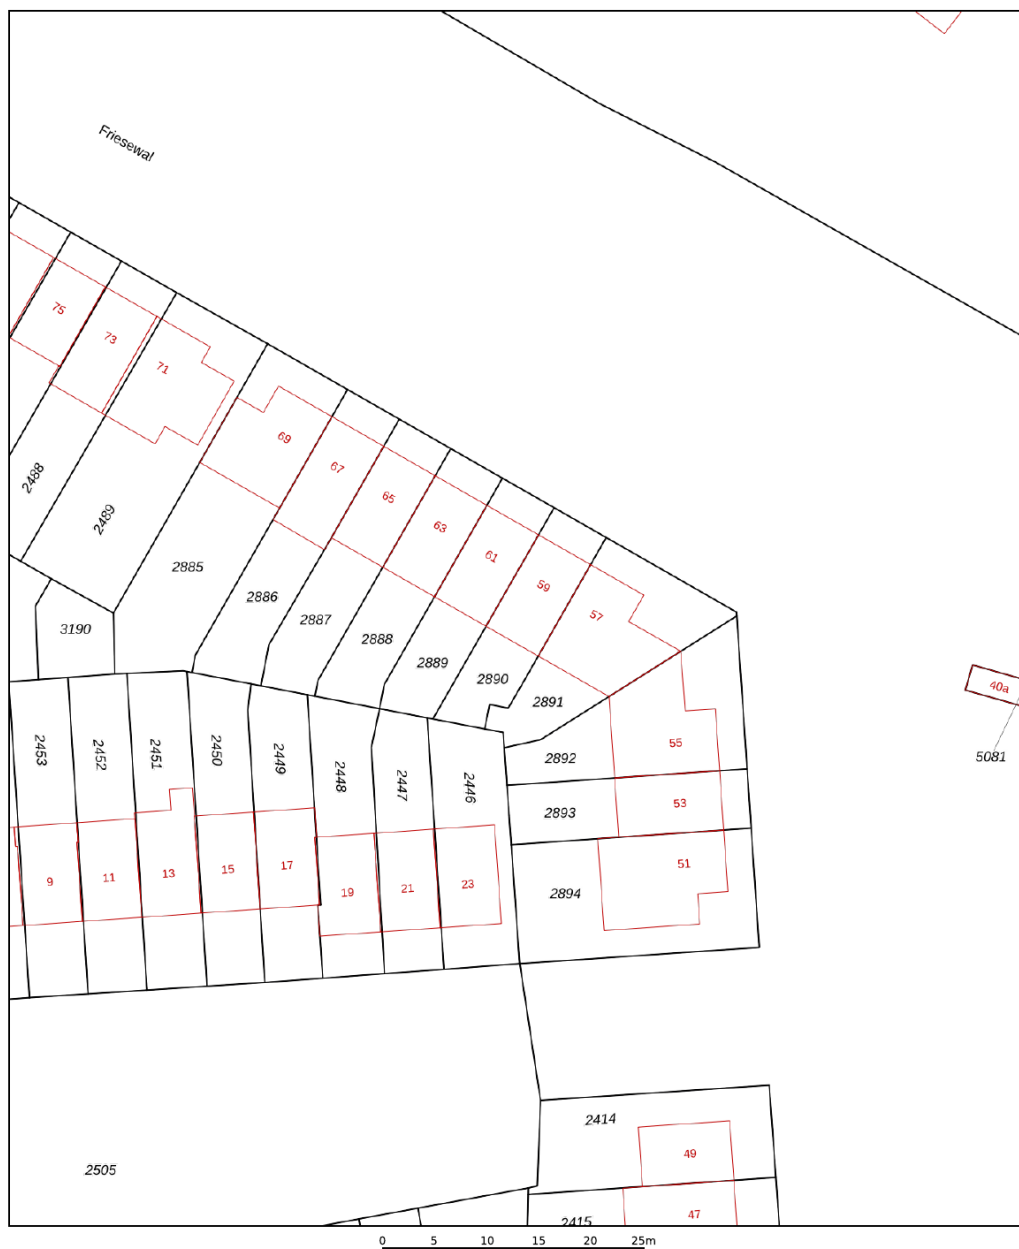


12345	Deze kaart is noordgericht	Schaal 1: 500	
25	Perceelnummer		
	Huisnummer		
	Vastgestelde kadastrale grens	Kadastrale gemeente	Huizen
	Voorlopige kadastrale grens	Sectie	E
	Administratieve kadastrale grens	Perceel	2890
	Bebouwing		
Voor een eensluidend uittreksel, geleverd op 31 maart 2025 De bewaarder van het kadaster en de openbare registers			
Aan dit uittreksel kunnen geen betrouwbare maten worden ontleend. De Dienst voor het kadaster en de openbare registers behoudt zich de intellectuele eigendomsrechten voor, waaronder het auteursrecht en het databankenrecht.			



LOCATIE

Woont u binnenkort
op deze locatie?

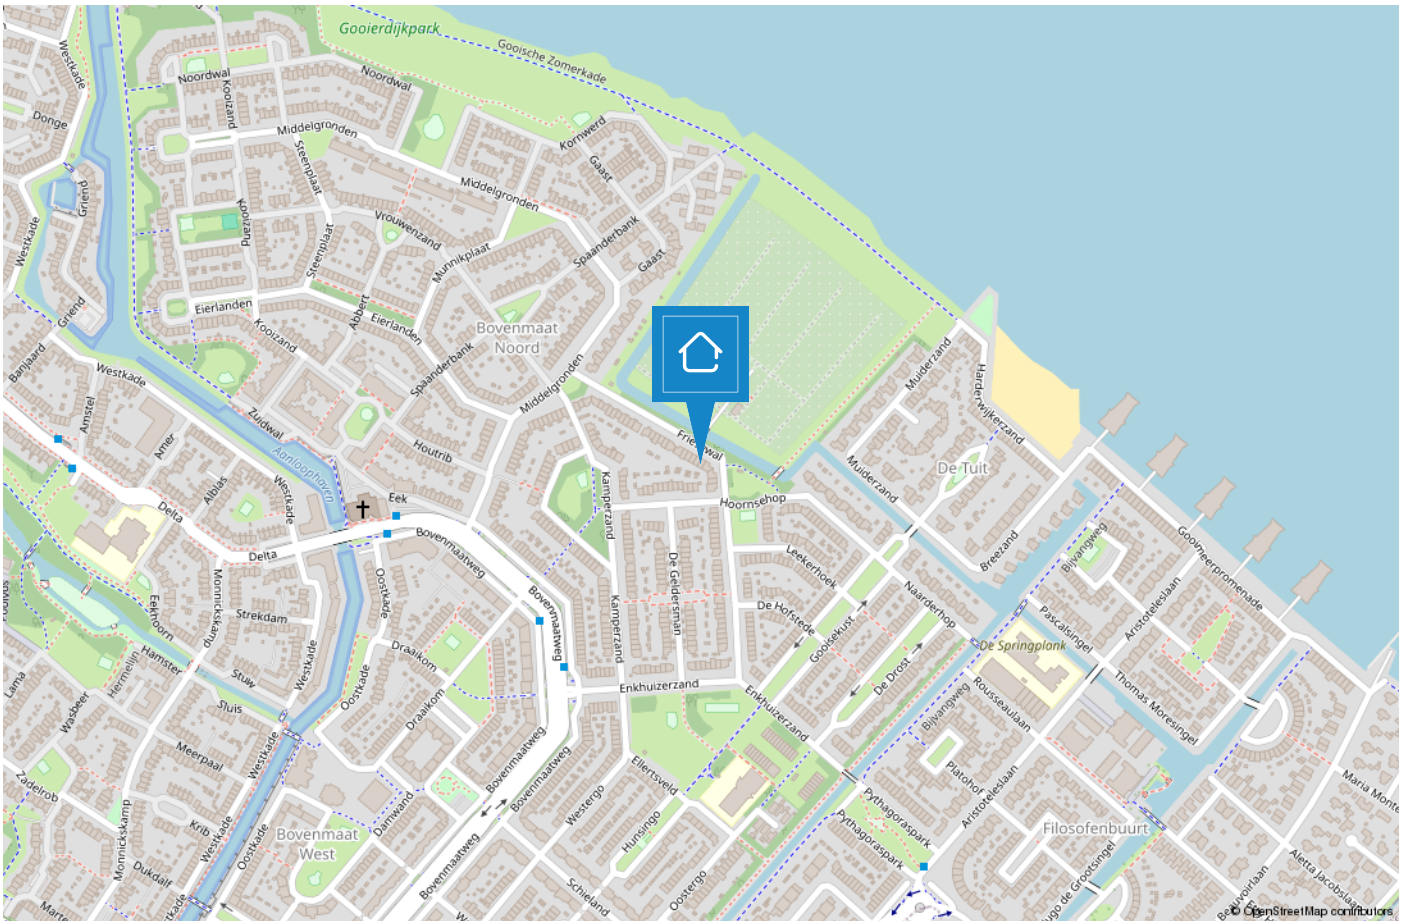

HUIZEN

De haven van 't Gooi

De geschiedenis van Huizen gaat ver terug. Al in 1382 wordt voor het eerst melding gemaakt van het dorp Huussem. Anders dan in naburige plaatsen stonden er in Huizen stenen huizen, Aan de stenen huizen dankt Huizen zeer waarschijnlijk haar naam. Huizen staat bekend als voormalig vissersdorp. Aan het einde van de 17e eeuw werd de visserij één van de hoofdmiddelen van bestaan.



Huizen is een prachtige gemeente in het groene Gooi vlakbij Amsterdam. Het heeft een mooie ligging aan het Gooimeer, waardoor er veel waterrecreatie is. In het gezellige Nautisch kwartier vindt u leuke restaurants, bars en terrassen. In het centrum van Huizen kunt u terecht om te winkelen.

Houdt u van de natuur?

Op de prachtige heide van het Gooise Natuurreservaat kunt u heerlijk rustig wandelen in de bossen, een stuk hardlopen en het veelzijdige landschap ontdekken op de fiets of te paard. Dit alles tezamen maakt Huizen tot een veelzijdige en verrassende bestemming.



TEAM HUIZEN



“Geluk zit ‘m in vele dingen en prettig wonen hoort daar bij.” Wonen kan bijdragen aan uw welbevinden. Of het nu een klein of een groot huis is, het moet passen, ook financieel.

De aanschaf van een eigen huis is doorgaans de grootste uitgave van uw leven. Wonen is maatwerk en daarom willen wij u bij Voorma en Walch graag persoonlijk spreken vóór wij voor u aan de slag gaan. Wij denken en voelen graag met u mee. In plaats van telefonisch het lijstje met uw woonwensen door te nemen, willen wij echt weten wie u bent en welke woning bij u past. Bovendien hebben wij veel woningen in de ‘stille’ verkoop waarover wij u kunnen informeren. U bent van harte welkom bij ons op kantoor aan de Ceintuurbaan 22 te Huizen om ons team te ontmoeten.

“Wij denken en voelen graag met u mee.”



Martijn

Mede-eigenaar Martijn is al meer dan 20 jaar werkzaam in de Gooische makelaardij en 10 jaar bij Voorma en Walch. Hij heeft een schat aan kennis, een groot netwerk en is een specialist in verschillende disciplines.



Jan-Willem

Mede-eigenaar Jan-Willem is geen standaard makelaar maar een enthousiaste adviseur met altijd oog voor onze klanten. Opgegroeid in Huizen waardoor hij een breed lokaal netwerk heeft.



Mery

Mery is al meer dan 30 jaar werkzaam bij Voorma en Walch. Ze is een expert op het gebied van nieuwbouw en houdt van het makelaarsvak. 'Ik vind het bijzonder dat ik mensen mag begeleiden bij misschien wel een van de belangrijkste aankopen van hun leven'.



Carla

Carla heeft de meeste dienstjaren van ons kantoor en is al 35 jaar in dienst. Ze heeft verschillende functies bekleed en daardoor veel kennis en ervaring opgedaan. Als binnendienst is zij servicegericht en het eerste aanspreekpunt voor onze klanten.



Diana

Diana werkt al meer dan 17 jaar bij Voorma en Walch. Zij is de stem van Voorma en Walch. Inmiddels woont ze al meer dan 40 jaar in Huizen en is bekend met het woningaanbod en de omgeving.

Op dinsdag, woensdag en donderdag is ze aanwezig op kantoor voor al uw vragen, kom gerust eens langs voor een kop koffie.



Julie

Julie is sinds 2000 werkzaam in de makelaardij. Een ervaren binnendienst medewerkster die de rust en overzicht bewaakt. Ze houdt van de afwisseling in haar werkzaamheden en het werken in teamverband. Laat het maar aan Julie over, dan komt het goed.



Voorma en Walch kan u ontzorgen tijdens het (aan)koopproces van een woning



Stap 1: Bezichtigingen

Wij horen graag van u wat u van de bezichtiging vond.



Stap 2: Bieden

Bij het uitbrengen van een schriftelijk bod kunt u de volgende zaken meenemen in het biedingsproces:

- Datum van transport / sleuteloverdracht
- Overname van roerende zaken
- Ontbindende voorwaarden (financiering, voorbehoud bouwkundige keuring, asbest clause, etc)



Stap 3: Koopovereenkomst

- Notariskeuze is aan de koper (tenzij anders is vermeld)
- Na ondertekening van de koopovereenkomst heeft de koper 3 (werk)dagen bedenktijd
- De koopovereenkomst kan op verzoek van de koper worden ingeschreven in het Kadaster (voor rekening van de koper)
- Taxatie: eventueel benodigd voor de financiering van de woning
- Bouwkundige keuring: inplannen indien gewenst



Stap 4: Oplevering woning

- Allereerst vindt er een inspectie in de woning plaats
- Daarna gaat u naar de notaris om de leveringsakte (en eventueel hypotheekakte) te tekenen. Daarna worden deze aktes door de notaris ingeschreven in het Kadaster
- Sleuteloverdracht
- U bent eigenaar van de woning

VOORMA EN WALCH
sinds 1936
MAKELAARS IN HET GOOI

het team

Bel of stuur een email voor een afspraak
of kom langs bij een van onze vestigingen.

Bussum

Huizerweg 124
1402 AK Bussum
Tel: 035 - 760 75 55

Laren

Brink 34
1251 KW Laren
Tel: 035 - 539 90 80

Hilversum

's-Gravelandseweg 27
1211 BN Hilversum
Tel.: 035-539 90 88

Blaricum

Torenlaan 12d
1261 GD Blaricum
Tel: 035 - 531 53 00

Huizen

Ceintuurbaan 22
1271 BJ Huizen
Tel: 035 - 525 31 35

Ibiza (ES)

Landgoed Can Blaiet, San Rafael
22090 Ibiza
Tel.: 06-53313602