

VOORMA EN WALCH
sinds 1936
MAKELAARS IN HET GOOI

het team

Huizen
Wagenweg 7

VOORMA EN WALCH
sinds 1936
MAKELAARS IN HET GOOI

het team

Welkom!

Voorma en Walch Makelaars is al meer dan tachtig jaar dé makelaar in 't Gooi en heeft kantoren in Blaricum, Laren, Huizen, Bussum, Hilversum en Naarden Vesting. In onze kantoren werken ervaren en gecertificeerde makelaars die onze klanten altijd op de juiste manier begeleiden met de aankoop, (stille) verkoop, nieuwbouw, taxatie en verhuur van woningen, appartementen en bedrijven. Voorma en Walch Makelaars is aangesloten bij de NVM zodat je altijd weet dat je te maken hebt met een kwaliteitsmakelaar.

Voor vragen over deze woning kunt u terecht bij makelaar:



Mitch

06-18555377

035 - 525 31 35

WELKOM

Wordt dit uw **DROOMWONING?**

Wagenweg 7 Huizen

Instapklare gezinswoning met diepe zonnige tuin, vier slaapkamers en volop wooncomfort.

Aan een rustige straat in de kindvriendelijke wijk Bovenweg, op loopafstand van het oude dorp van Huizen, staat deze fraai afgewerkte en instapklare tussenwoning met vrijstaande stenen berging en een ca. 17 meter diepe achtertuin op het zuidoosten. Een ideale gezinswoning waar comfort, ruimte en een verzorgde afwerking samenkomen.

De woning is door de jaren heen goed onderhouden. Met onder andere volledig gestucte wanden, een moderne keuken, sfeervolle houtkachel en diverse zonweringen is dit een huis waar je zonder klussen kunt intrekken.

Kenmerken

- Soort woning: Eengezinswoning
- Bouwvorm: Bestaande bouw
- Aantal kamers: 5 (4 slaapkamers)
- Bouwjaar: 1969

- Woonoppervlakte: 101 m²
- Inhoud: 345 m³
- Perceeloppervlakte: 187 m²
- Isolatie: Vloerisolatie, dubbel glas

- Tuin: 126 m²

- Oplevering: In overleg



Begane grond:

Via de verzorgde entree kom je in de hal met garderobe, moderne meterkast en toilet. De lichte woonkamer vormt het hart van de woning en beschikt over openslaande deuren naar de zonnige achtertuin, waardoor binnen en buiten mooi in elkaar overlopen. De aanwezige houtkachel zorgt hier voor extra sfeer en warmte tijdens de koudere maanden.

De open keuken is uitgevoerd in een verzorgde witte opstelling en voorzien van diverse inbouwapparatuur, waaronder een inductiekookplaat, afzuigkap, combi oven/magnetron, koel-vriescombinatie en vaatwasser.

De begane grond is afgewerkt met een lichte PVC-vloer en strak gestucte wanden, wat zorgt voor een moderne en rustige uitstraling.

Eerste verdieping:

De overloop geeft toegang tot drie ruime slaapkamers, allen netjes afgewerkt met een lichte PVC-vloer.

De verzorgde badkamer is compleet ingericht met een ruime douchehoek, toilet, wastafelmeubel en designradiator.

Tweede verdieping:

Voorzolder met opstelling van de CV-ketel (2020), wasmachine- en drogeraansluiting en praktische bergruimte.

De vierde slaapkamer met dakkapel is een lichte, volwaardige kamer, ideaal als werk-, logeer- of tienerkamer. Deze verdieping is voorzien van laminaatvloer.





Tuin & buitenruimte

De recent fraai aangelegde achtertuin op het zuidoosten is maar liefst ca. 17 meter diep en biedt volop zon, privacy en leefruimte.

De tuin beschikt over een overkapping, achterom en een vrijstaande stenen berging (ca. 10 m²) met elektra.

Daarnaast is de voortuin verzorgd aangelegd, wat zorgt voor een nette eerste indruk.

Kenmerken

- Instapklare, fraai afgewerkte tussenwoning;
- Woonoppervlakte ca. 101 m² op 187 m² perceel;
- Vier volwaardige slaapkamers;
- Sfeervolle houtkachel in de woonkamer;
- Volledig gestucte wanden;
- Lichte PVC-vloeren op begane grond en 1e verdieping;
- Recente CV-ketel (2020);
- Diepe zonnige achtertuin op het zuidoosten met overkapping;
- Vrijstaande stenen berging (ca. 10 m²) met elektra en achterom;
- Rustige, kindvriendelijke ligging nabij het oude dorp en voorzieningen.

Ligging

Gelegen in een rustige straat met uitsluitend bestemmingsverkeer en ruime openbare parkeergelegenheid. In de directe omgeving vind je scholen, speeltuinen, openbaar vervoer en uitvalswegen. Daarnaast woon je hier aan de rand van het oude dorp van Huizen, met winkels, horeca en voorzieningen op korte afstand.

Voor een bezichtiging kunt u contact opnemen met de makelaar Mitch Eriks, of nog beter met uw eigen NVM aankoopmakelaar.








Plattegrond




Deze plattegrond is gemaakt met uiterste precisie, maar voor indicatieve doeleinden.
Hieraan kunnen geen rechten worden ontleend.

Plattegrond

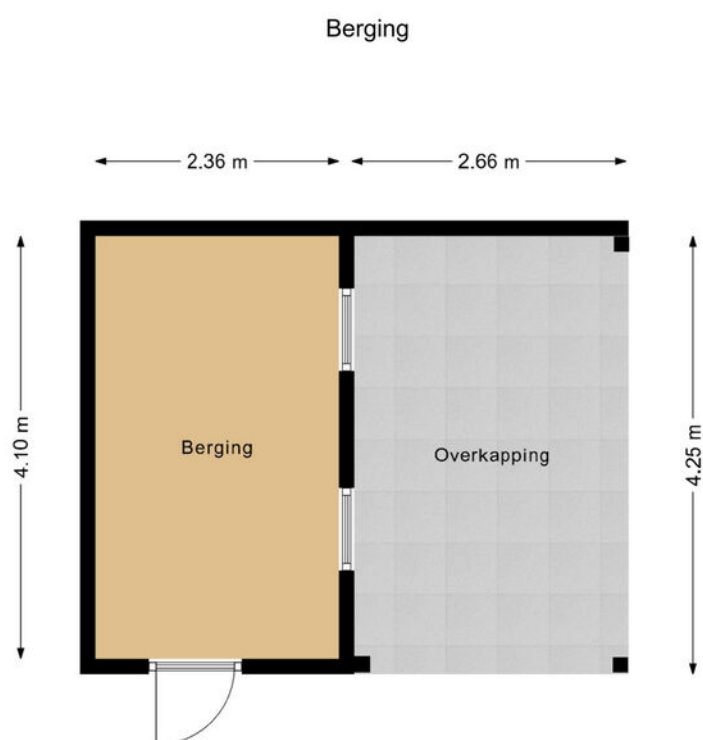


Deze plattegrond is gemaakt met uiterste precisie, maar voor indicatieve doeleinden.
Hieraan kunnen geen rechten worden ontleend.

Plattegrond

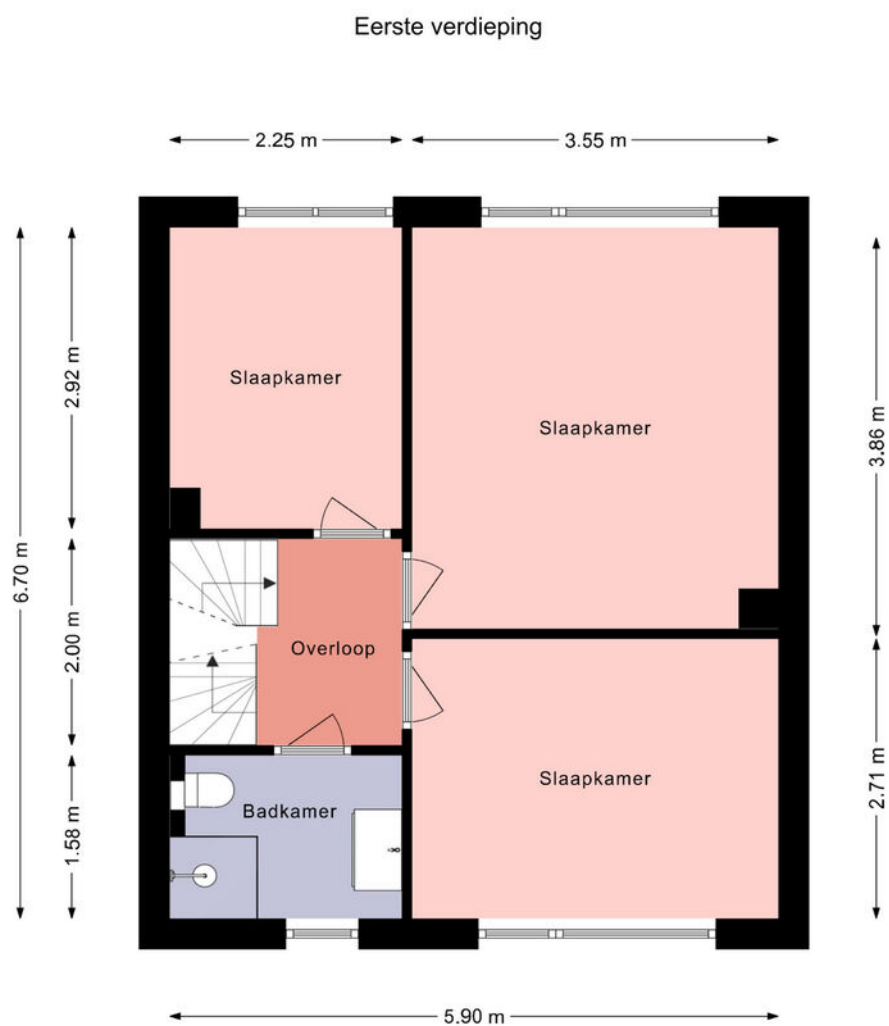

Deze plattegrond is gemaakt met uiterste precisie, maar voor indicatieve doeleinden.
Hieraan kunnen geen rechten worden ontleend.

Plattegrond

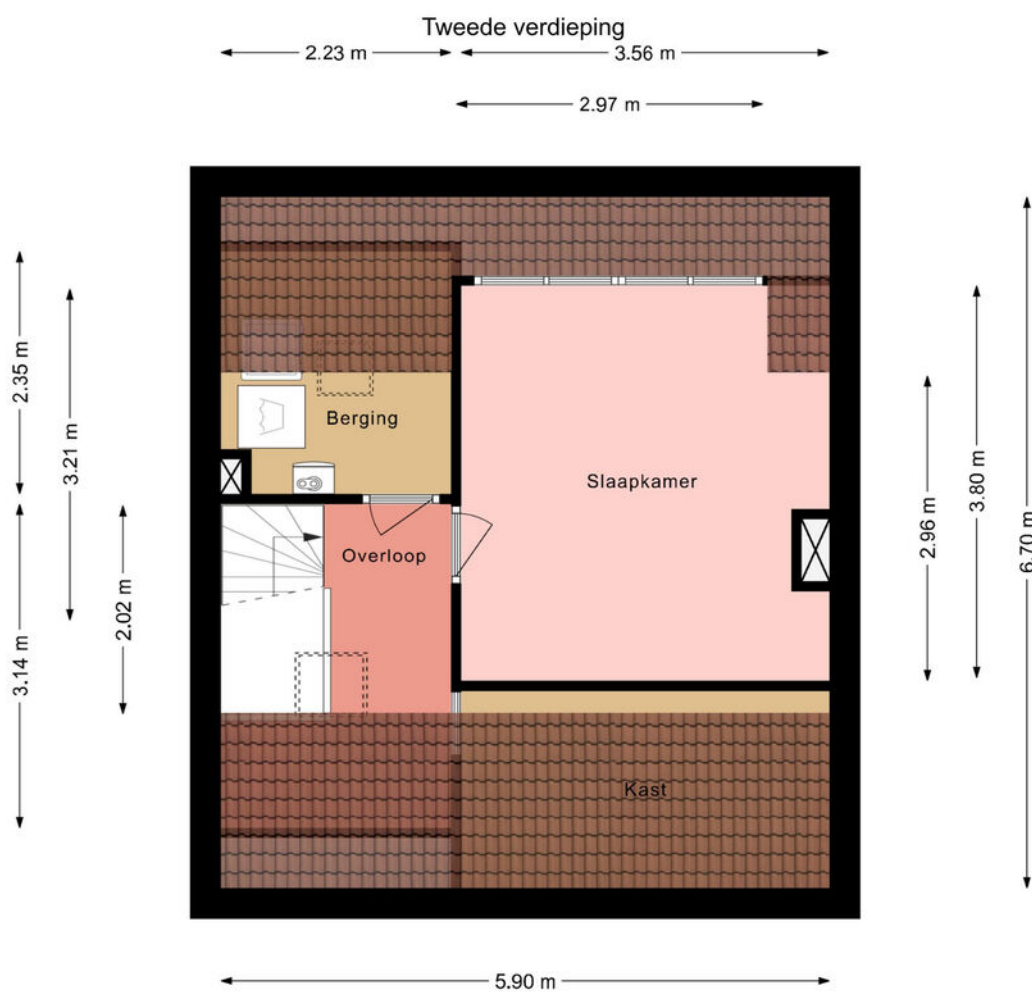

Deze plattegrond is gemaakt met uiterste precisie, maar voor indicatieve doeleinden.
Hieraan kunnen geen rechten worden ontleend.


Wagenweg 7

Kadastrale kaart

Kadastrale kaart


Uw referentie: ---



<p>12345 25</p> <p>Deze kaart is noordgericht</p> <p>Perceelnummer</p> <p>Huisnummer</p> <p>Vastgestelde kadastrale grens</p> <p>Voorlopige kadastrale grens</p> <p>Administratieve kadastrale grens</p> <p>Bebouwing</p> <p>Voor een eensluidend uittreksel, geleverd op 2 februari 2026 De bewaarder van het kadaster en de openbare registers</p>	<p>Schaal 1: 500</p> <p>Kadastrale gemeente Huizen</p> <p>Sectie C</p> <p>Perceel 6294</p> <p>Aan dit uittreksel kunnen geen betrouwbare maten worden ontleend. De Dienst voor het kadaster en de openbare registers behoudt zich de intellectuele eigendomsrechten voor, waaronder het auteursrecht en het databankenrecht.</p>	
---	---	---

LOCATIE

Woont u binnenkort op deze locatie?

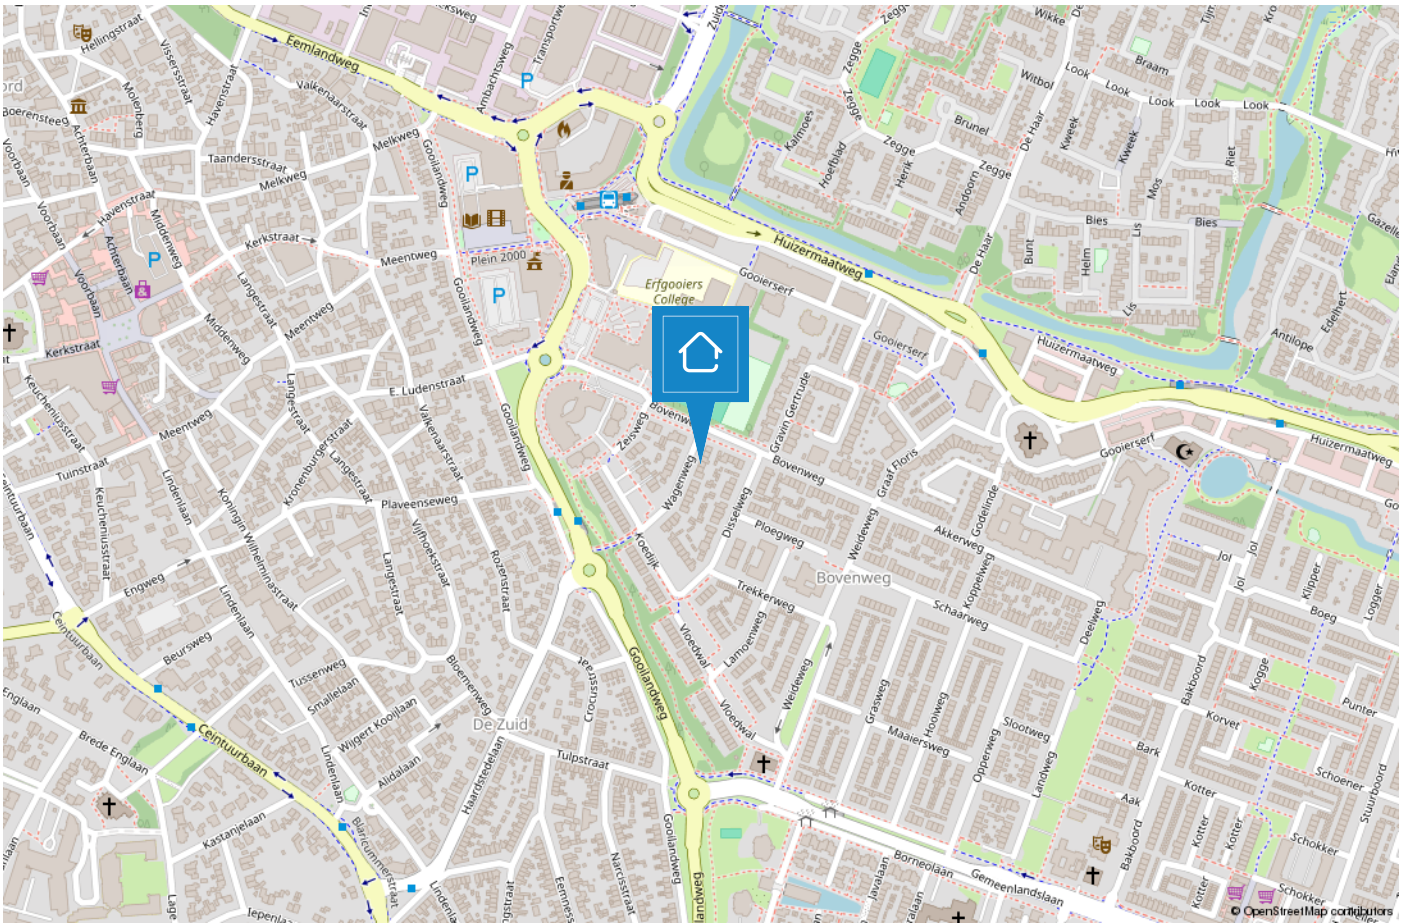

HUIZEN

De haven van 't Gooi

De geschiedenis van Huizen gaat ver terug. Al in 1382 wordt voor het eerst melding gemaakt van het dorp Huussem. Anders dan in naburige plaatsen stonden er in Huizen stenen huizen, Aan de stenen huizen dankt Huizen zeer waarschijnlijk haar naam. Huizen staat bekend als voormalig vissersdorp. Aan het einde van de 17e eeuw werd de visserij één van de hoofdmiddelen van bestaan.



Huizen is een prachtige gemeente in het groene Gooi vlakbij Amsterdam. Het heeft een mooie ligging aan het Gooimeer, waardoor er veel waterrecreatie is. In het gezellige Nautisch kwartier vindt u leuke restaurants, bars en terrassen. In het centrum van Huizen kunt u terecht om te winkelen.

Houdt u van de natuur?

Op de prachtige heide van het Gooise Natuurreservaat kunt u heerlijk rustig wandelen in de bossen, een stuk hardlopen en het veelzijdige landschap ontdekken op de fiets of te paard. Dit alles tezamen maakt Huizen tot een veelzijdige en verrassende bestemming.



TEAM HUIZEN

“Geluk zit ‘m in vele dingen en prettig wonen hoort daar bij.” Wonen kan bijdragen aan uw welbevinden. Of het nu een klein of een groot huis is, het moet passen, ook financieel.

De aanschaf van een eigen huis is doorgaans de grootste uitgave van uw leven. Wonen is maatwerk en daarom willen wij u bij Voorma en Walch graag persoonlijk spreken vóór wij voor u aan de slag gaan. Wij denken en voelen graag met u mee. In plaats van telefonisch het lijstje met uw woonwensen door te nemen, willen wij echt weten wie u bent en welke woning bij u past. Bovendien hebben wij veel woningen in de ‘stille’ verkoop waarover wij u kunnen informeren. U bent van harte welkom bij ons op kantoor aan de Ceintuurbaan 22 te Huizen om ons team te ontmoeten.

“Wij denken en voelen graag met u mee.”



Martijn

Mede-eigenaar Martijn is al meer dan 20 jaar werkzaam in de Gooische makelaardij en 10 jaar bij Voorma en Walch. Hij heeft een schat aan kennis, een groot netwerk en is een specialist in verschillende disciplines.



Jan-Willem

Mede-eigenaar Jan-Willem is geen standaard makelaar maar een enthousiaste adviseur met altijd oog voor onze klanten. Opgegroeid in Huizen waardoor hij een breed lokaal netwerk heeft.



Mitch

Mitch is een enthousiaste, klantgerichte makelaar met een passie voor wonen en begeleiden bij aan- en verkooptrajecten. Al meerdere jaren helpt hij klanten met plezier en toewijding bij het vinden of verkopen van hun woning. Mitch woont in Huizen en kent de regio dan ook als zijn broekzak. Met zijn persoonlijke aanpak en oog voor detail zorgt hij ervoor dat iedere klant zich gehoord en geholpen voelt.



Mery

Mery is al meer dan 30 jaar werkzaam bij Voorma en Walch. Ze is een expert op het gebied van nieuwbouw en houdt van het makelaarsvak. 'Ik vind het bijzonder dat ik mensen mag begeleiden bij misschien wel een van de belangrijkste aankopen van hun leven'.



Carla

Carla heeft de meeste dienstjaren van ons kantoor en is al 35 jaar in dienst. Ze heeft verschillende functies bekleed en daardoor veel kennis en ervaring opgedaan. Als binnendienst is zij servicegericht en het eerste aanspreekpunt voor onze klanten.



Diana


Diana werkt al meer dan 20 jaar bij Voorma en Walch. Zij is de stem van Voorma en Walch. Inmiddels woont ze al meer dan 40 jaar in Huizen en is bekend met het woningaanbod en de omgeving.

Op dinsdag, woensdag en donderdag is ze aanwezig op kantoor voor al uw vragen, kom gerust eens langs voor een kop koffie.



Julie

Julie is sinds 2000 werkzaam in de makelaardij. Een ervaren binnendienst medewerkster die de rust en overzicht bewaakt. Ze houdt van de afwisseling in haar werkzaamheden en het werken in teamverband. Laat het maar aan Julie over, dan komt het goed.

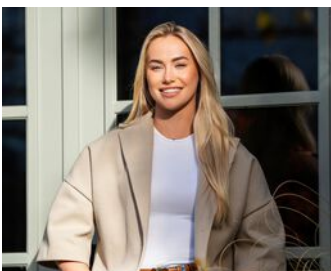

Veerle

Bij Veerle begon de liefde voor de makelaardij al vroeg, en die is nooit meer weggegaan. Ze heeft ondertussen ervaring in het vak en is het jongste teamlid van Voorma en Walch Huizen. Sociaal, spontaan en leergierig – precies zoals ze ook in haar werk staat.

Voorma en Walch kan u ontzorgen tijdens het (aan)koopproces van een woning



Stap 1: Bezichtigingen

Wij horen graag van u wat u van de bezichtiging vond.



Stap 2: Bieden

Bij het uitbrengen van een schriftelijk bod kunt u de volgende zaken meenemen in het biedingsproces:

- Datum van transport / sleuteloverdracht
- Overname van roerende zaken
- Ontbindende voorwaarden (financiering, voorbehoud bouwkundige keuring, asbest clause, etc)



Stap 3: Koopovereenkomst

- Notariskeuze is aan de koper (tenzij anders is vermeld)
- Na ondertekening van de koopovereenkomst heeft de koper 3 (werk)dagen bedenktijd
- De koopovereenkomst kan op verzoek van de koper worden ingeschreven in het Kadaster (voor rekening van de koper)
- Taxatie: eventueel benodigd voor de financiering van de woning
- Bouwkundige keuring: inplannen indien gewenst



Stap 4: Oplevering woning

- Allereerst vindt er een inspectie in de woning plaats
- Daarna gaat u naar de notaris om de leveringsakte (en eventueel hypotheekakte) te tekenen. Daarna worden deze aktes door de notaris ingeschreven in het Kadaster
- Sleuteloverdacht
- U bent eigenaar van de woning

VOORMA EN WALCH
sinds 1936
MAKELAARS IN HET GOOI

het team



Bel of stuur een email voor een afspraak
of kom langs bij een van onze vestigingen.

Bussum

Huizerweg 124
1402 AK Bussum
Tel: 035 - 760 75 55

Laren

Brink 34
1251 KW Laren
Tel: 035 - 539 90 80

Hilversum

's-Gravelandseweg 27
1211 BN Hilversum
Tel.: 035-539 90 88

Blaricum

Torenlaan 12d
1261 GD Blaricum
Tel: 035 - 531 53 00

Huizen

Ceintuurbaan 22
1271 BJ Huizen
Tel: 035 - 525 31 35

Ibiza (ES)

Landgoed Can Blaiet, San Rafael
22090 Ibiza
Tel.: 06-53313602