

VOORMA EN WALCH
sinds 1936
MAKELAARS IN HET GOOI

het team

Blaricum Buizerd 116

VOORMA EN WALCH
sinds 1936
MAKELAARS IN HET GOOI

het team

Welkom!

Voorma en Walch Makelaars is al meer dan tachtig jaar dé makelaar in 't Gooi en heeft kantoren in Blaricum, Laren, Huizen, Bussum, Hilversum en Naarden Vesting. In onze kantoren werken ervaren en gecertificeerde makelaars die onze klanten altijd op de juiste manier begeleiden met de aankoop, (stille) verkoop, nieuwbouw, taxatie en verhuur van woningen, appartementen en bedrijven. Voorma en Walch Makelaars is aangesloten bij de NVM zodat je altijd weet dat je te maken hebt met een kwaliteitsmakelaar.

Voor vragen over deze woning kunt u terecht bij makelaar:



Martijn

06 -20322294

035 - 525 31 35

WELKOM

Wordt dit uw **DROOMWONING?**

Buizerd II6 Blaricum

Compleet gerenoveerde en uitgebouwde hoekwoning op een riant perceel van 395m², rustig gelegen in de gewilde Blaricum Bijvanck. De royaal besloten diepe en brede achtertuin grenst direct aan een park waardoor je een 'bosrijk' uitzicht hebt. De indrukwekkende tuin, biedt veel privacy.

INDELING

BEGANE GROND

Entree, hal met meterkast en garderobe.
Modern vrij hangend toilet met fontein.
Trapopgang naar eerste verdieping en doorgang naar de woonkamer.

Vanuit de hal toegang tot een grote inbandige garage met aparte entree. Zeer geschikt als kantoor / praktijkruimte, maar kan ook als slaapvertrek / gastenverblijf

Kenmerken

- | | |
|-----------------------|--|
| • Soort woning: | Eengezinswoning |
| • Bouwvorm: | Bestaande bouw |
| • Aantal kamers | 5 (4 slaapkamers) |
| • Bouwjaar: | 1977 |
| • Woonoppervlakte: | 138 m ² |
| • Inhoud: | 551 m ³ |
| • Perceeloppervlakte: | 395 m ² |
| • Isolatie: | Dakisolatie,
muurisolatie,
vloerisolatie, dubbel
glas |
| • Garage | Aangebouwd steen |

INDELING

BEGANE GROND

Entree, hal met meterkast en garderobe. Modern vrij hangend toilet met fontein. Trapopgang naar eerst verdieping en doorgang naar de woonkamer.

Vanuit de hal toegang tot een grote inpandige garage met aparte ook een apart entree. Zeer geschikt als kantoor / praktijkruimte, maar kan ook als slaapvertrek / gastenverblijf fungeren. Mogelijkheid om een extra kamer en raam te creëren op de vliering wat veel burens hebben gedaan, gezien het hoge plafond.

Aan de voorzijde gelegen moderne open keuken uit 2023 welke is voorzien van een vaatwasser, combi-oven-/magnetron, inductiekookplaat met geïntegreerde afzuiging, Quooker en een koelkast. De uitgebouwde en lichte woonkamer is heerlijk ruim en voorzien van houten vloerdelen. Via een schuifpui met roedeverdeling toegang naar de grootse achtertuin met terras, overkapping en elektrisch bedienbaar zonnescreeen.

EERSTE VERDIEPING

Overloop met vaste kast / berging. Toegang tot 3 in grootte variërende slaapkamers waarvan 1 met inbouwkast. Moderne badkamer uit 2013 voorzien van douche, 2e toilet, wastafelmeubel en ligbad van waaruit u heerlijk naar de sterren kunt kijken.

TWEEDE VERDIEPING

Overloop voorzien van velux dakraam, opstelling CV installatie en wasmachine aansluiting. 4e slaapkamer voorzien van dakkapel.

OMGEVING

Gesitueerd in een autoluw hofje met voldoende parkeergelegenheid en speeltuintje voor kleinere kinderen. Voorzieningen als een supermarkt, bakker, basisschool, kinderopvang en gezondheidscentrum zijn op loopafstand. In de nabije omgeving liggen nog verscheidene speeltuinen, groenstroken, parken, het Gooimeer, horeca, zwem- en surfstranden.

Een bushalte, carpoolplaats en oprit naar de snelweg ligt zeer gunstig. De A27 (Utrecht/Almere) ligt op 5 minuten rijafstand van het huis, de A1 (Amsterdam/Amersfoort) op 10 minuten. De bushalte voor een rechtstreekse snelbus verbinding naar Amsterdam-Amstel, Hilversum of Naarden/Bussum station ligt op slechts 7 minuten loopafstand.

De wijk grenst direct aan gemeente Huizen die een rijke geschiedenis en bruisend cultureel leven biedt. Het kenmerkt zich door veel water, heide en bossen met diverse wandel- en fietspaden door het Goois Natuurreservaat. Voor sportliefhebbers zijn er veel opties in de buurt zoals atletiek, tennis, hockey, voetbal, volleybal, boksen, zeilen en outdoor skibaan.

Kortom, bijzonder centraal wonen in een veilige omgeving die rust ademt met alle levendige stadsvoorzieningen binnen bereik!

Uitgebouwde hoekwoning

De royaal besloten diepe en brede achtertuin grenst direct aan een park waardoor je een 'bosrijk' uitzicht hebt. De indrukwekkende tuin, biedt veel privacy.





De wijk grenst direct aan gemeente Huizen die een rijke geschiedenis en bruisend cultureel leven biedt. Het kenmerkt zich door veel water, heide en bossen met diverse wandel- en fietspaden door het Goois Natuurreservaat. Voor sportliefhebbers zijn er veel opties in de buurt zoals atletiek, tennis, hockey, voetbal, volleybal, boksen, zeilen en outdoor skibaan.



De uitgebouwde en lichte woonkamer is heerlijk ruim en voorzien van houten vloerdelen. Via een schuifpui met roedeverdeling toegang naar de grootse achtertuin met terras, overkapping en elektrisch bedienbaar zonnescreeen.















Plattegrond

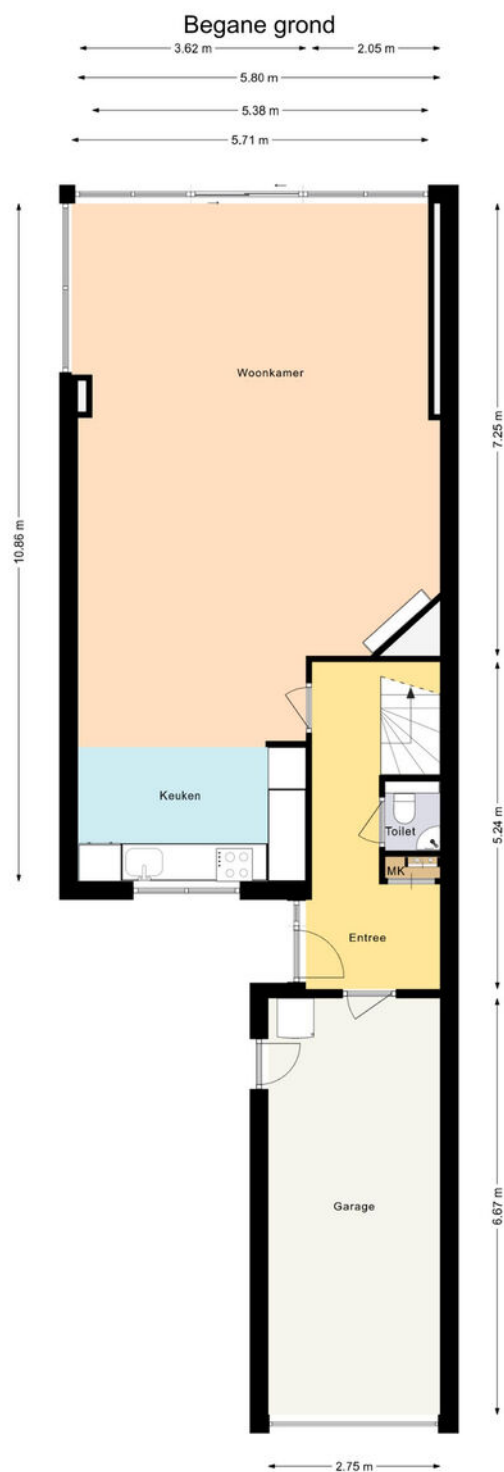

Deze plattegrond is gemaakt met uiterste precisie, maar voor indicatieve doeleinden.
Hieraan kunnen geen rechten worden ontleend.

Plattegrond


Eerste verdieping

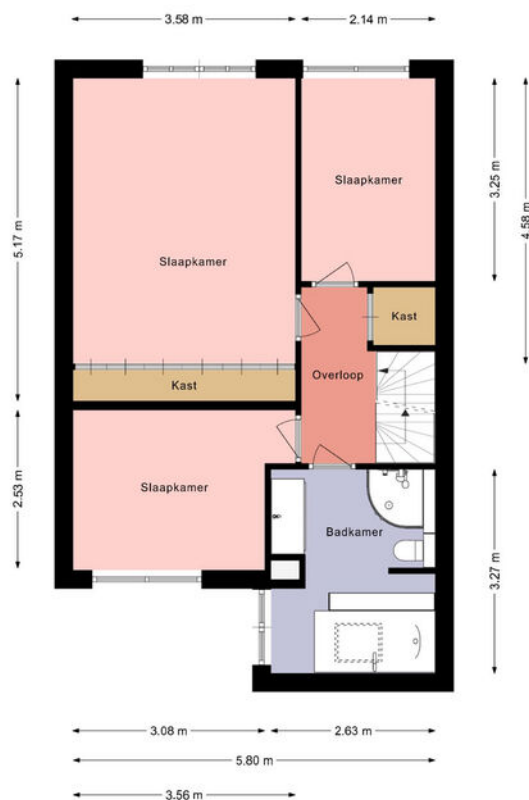

Deze plattegrond is gemaakt met uiterste precisie, maar voor indicatieve doeleinden.
Hieraan kunnen geen rechten worden ontleend.

Plattegrond


Tweede verdieping

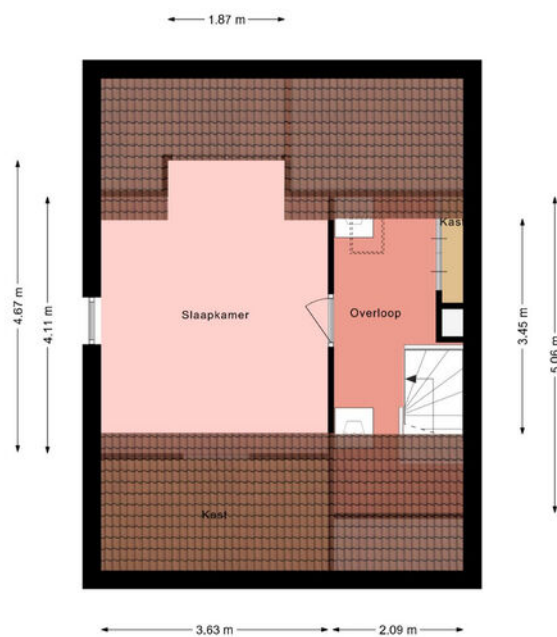

Deze plattegrond is gemaakt met uiterste precisie, maar voor indicatieve doeleinden.
Hieraan kunnen geen rechten worden ontleend.

Plattegrond

Berging

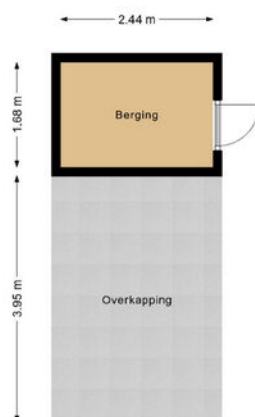


Deze plattegrond is gemaakt met uiterste precisie, maar voor indicatieve doeleinden.
Hieraan kunnen geen rechten worden ontleend.

Buizerd 116

Kadastrale kaart

Kadastrale kaart


Uw referentie: JB Stam 81

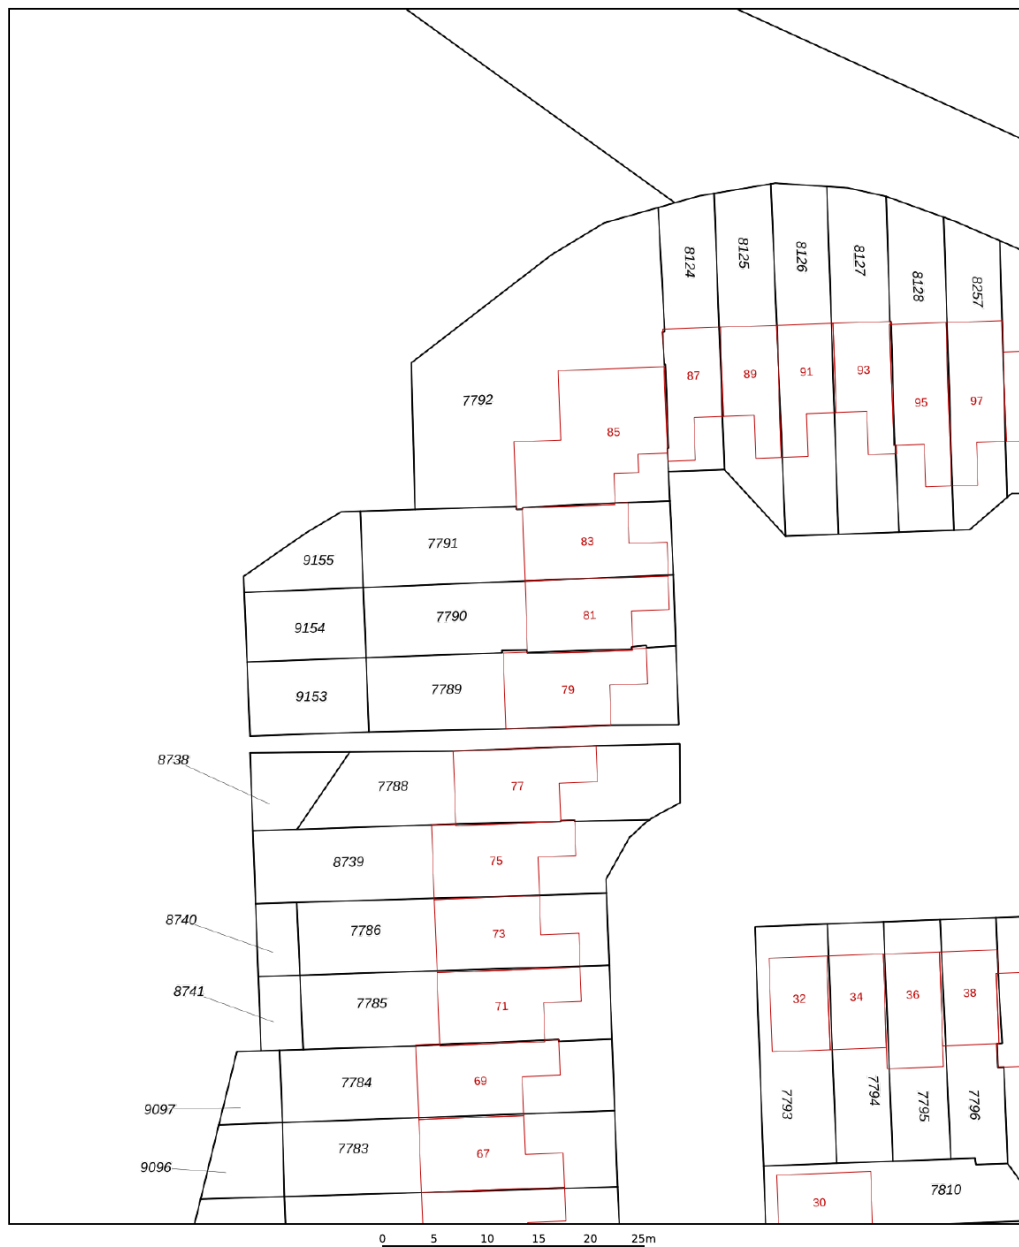

12345	Deze kaart is noordgericht	Schaal 1: 500	kadaster
25	Perceelnummer		
	Huisnummer		
	Vastgestelde kadastrale grens	Kadastrale gemeente	
	Voorlopige kadastrale grens	Sectie	Huizen
	Administratieve kadastrale grens	Perceel	C
	Bebouwing		7790
Voor een eensluidend uittreksel, geleverd op 14 augustus 2025 De bewaarder van het kadaster en de openbare registers Aan dit uittreksel kunnen geen betrouwbare maten worden ontleend. De Dienst voor het kadaster en de openbare registers behoudt zich de intellectuele eigendomsrechten voor, waaronder het auteursrecht en het databankenrecht.			

LOCATIE

Woont u binnenkort
op deze locatie?

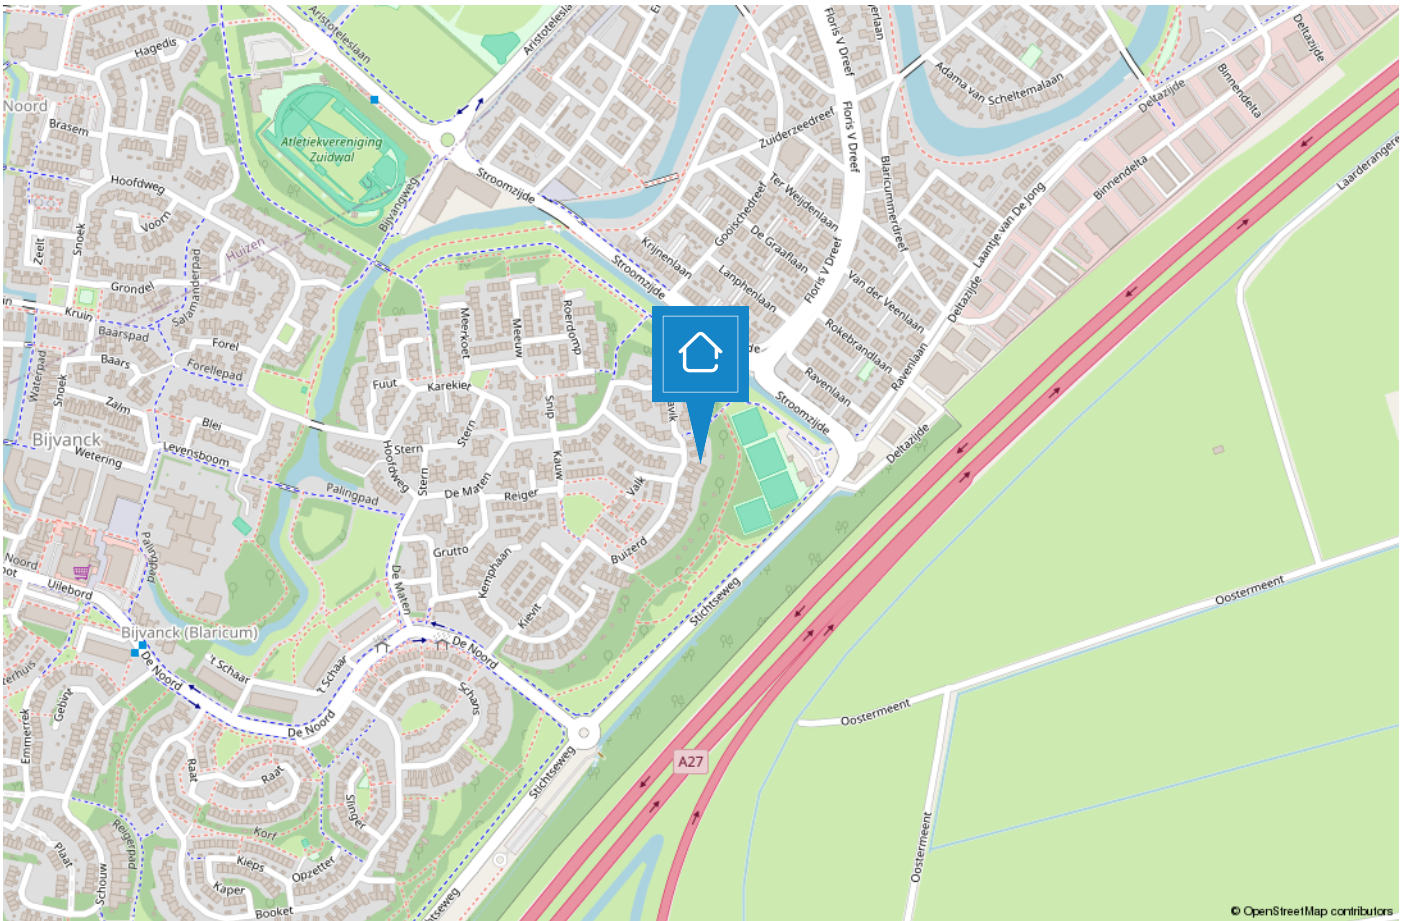

HUIZEN

De haven van 't Gooi

De geschiedenis van Huizen gaat ver terug. Al in 1382 wordt voor het eerst melding gemaakt van het dorp Huussem. Anders dan in naburige plaatsen stonden er in Huizen stenen huizen, Aan de stenen huizen dankt Huizen zeer waarschijnlijk haar naam. Huizen staat bekend als voormalig vissersdorp. Aan het einde van de 17e eeuw werd de visserij één van de hoofdmiddelen van bestaan.



Huizen is een prachtige gemeente in het groene Gooi vlakbij Amsterdam. Het heeft een mooie ligging aan het Gooimeer, waardoor er veel waterrecreatie is. In het gezellige Nautisch kwartier vindt u leuke restaurants, bars en terrassen. In het centrum van Huizen kunt u terecht om te winkelen.

Houdt u van de natuur?

Op de prachtige heide van het Gooise Natuurreservaat kunt u heerlijk rustig wandelen in de bossen, een stuk hardlopen en het veelzijdige landschap ontdekken op de fiets of te paard. Dit alles tezamen maakt Huizen tot een veelzijdige en verrassende bestemming.



TEAM HUIZEN



“Geluk zit ‘m in vele dingen en prettig wonen hoort daar bij.” Wonen kan bijdragen aan uw welbevinden. Of het nu een klein of een groot huis is, het moet passen, ook financieel.

De aanschaf van een eigen huis is doorgaans de grootste uitgave van uw leven. Wonen is maatwerk en daarom willen wij u bij Voorma en Walch graag persoonlijk spreken vóór wij voor u aan de slag gaan. Wij denken en voelen graag met u mee. In plaats van telefonisch het lijstje met uw woonwensen door te nemen, willen wij echt weten wie u bent en welke woning bij u past. Bovendien hebben wij veel woningen in de ‘stille’ verkoop waarover wij u kunnen informeren. U bent van harte welkom bij ons op kantoor aan de Ceintuurbaan 22 te Huizen om ons team te ontmoeten.

“Wij denken en voelen graag met u mee.”



Martijn

Mede-eigenaar Martijn is al meer dan 20 jaar werkzaam in de Gooische makelaardij en 10 jaar bij Voorma en Walch. Hij heeft een schat aan kennis, een groot netwerk en is een specialist in verschillende disciplines.



Jan-Willem

Mede-eigenaar Jan-Willem is geen standaard makelaar maar een enthousiaste adviseur met altijd oog voor onze klanten. Opgegroeid in Huizen waardoor hij een breed lokaal netwerk heeft.



Mitch

Mitch is een enthousiaste, klantgerichte makelaar met een passie voor wonen en begeleiden bij aan- en verkooptrajecten. Al meerdere jaren helpt hij klanten met plezier en toewijding bij het vinden of verkopen van hun woning. Mitch woont in Huizen en kent de regio dan ook als zijn broekzak. Met zijn persoonlijke aanpak en oog voor detail zorgt hij ervoor dat iedere klant zich gehoord en geholpen voelt.



Mery

Mery is al meer dan 30 jaar werkzaam bij Voorma en Walch. Ze is een expert op het gebied van nieuwbouw en houdt van het makelaarsvak. 'Ik vind het bijzonder dat ik mensen mag begeleiden bij misschien wel een van de belangrijkste aankopen van hun leven'.



Carla

Carla heeft de meeste dienstjaren van ons kantoor en is al 35 jaar in dienst. Ze heeft verschillende functies bekleed en daardoor veel kennis en ervaring opgedaan. Als binnendienst is zij servicegericht en het eerste aanspreekpunt voor onze klanten.



Diana

Diana werkt al meer dan 17 jaar bij Voorma en Walch. Zij is de stem van Voorma en Walch. Inmiddels woont ze al meer dan 40 jaar in Huizen en is bekend met het woningaanbod en de omgeving.

Op dinsdag, woensdag en donderdag is ze aanwezig op kantoor voor al uw vragen, kom gerust eens langs voor een kop koffie.



Julie

Julie is sinds 2000 werkzaam in de makelaardij. Een ervaren binnendienst medewerkster die de rust en overzicht bewaakt. Ze houdt van de afwisseling in haar werkzaamheden en het werken in teamverband. Laat het maar aan Julie over, dan komt het goed.



Voorma en Walch kan u ontzorgen tijdens het (aan)koopproces van een woning



Stap 1: Bezichtigingen

Wij horen graag van u wat u van de bezichtiging vond.



Stap 2: Bieden

Bij het uitbrengen van een schriftelijk bod kunt u de volgende zaken meenemen in het biedingsproces:

- Datum van transport / sleuteloverdracht
- Overname van roerende zaken
- Ontbindende voorwaarden (financiering, voorbehoud bouwkundige keuring, asbest clause, etc)



Stap 3: Koopovereenkomst

- Notariskeuze is aan de koper (tenzij anders is vermeld)
- Na ondertekening van de koopovereenkomst heeft de koper 3 (werk)dagen bedenktijd
- De koopovereenkomst kan op verzoek van de koper worden ingeschreven in het Kadaster (voor rekening van de koper)
- Taxatie: eventueel benodigd voor de financiering van de woning
- Bouwkundige keuring: inplannen indien gewenst



Stap 4: Oplevering woning

- Allereerst vindt er een inspectie in de woning plaats
- Daarna gaat u naar de notaris om de leveringsakte (en eventueel hypotheekakte) te tekenen. Daarna worden deze aktes door de notaris ingeschreven in het Kadaster
- Sleuteloverdracht
- U bent eigenaar van de woning

VOORMA EN WALCH
sinds 1936
MAKELAARS IN HET GOOI

het team

Bel of stuur een email voor een afspraak
of kom langs bij een van onze vestigingen.

Bussum

Huizerweg 124
1402 AK Bussum
Tel: 035 - 760 75 55

Laren

Brink 34
1251 KW Laren
Tel: 035 - 539 90 80

Hilversum

's-Gravelandseweg 27
1211 BN Hilversum
Tel.: 035-539 90 88

Blaricum

Torenlaan 12d
1261 GD Blaricum
Tel: 035 - 531 53 00

Huizen

Ceintuurbaan 22
1271 BJ Huizen
Tel: 035 - 525 31 35

Ibiza (ES)

Landgoed Can Blaiet, San Rafael
22090 Ibiza
Tel.: 06-53313602