

VOORMA EN WALCH
sinds 1936
MAKELAARS IN HET GOOI

het team

Huizen Nieuwe Bussummerweg 15

VOORMA EN WALCH
sinds 1936
MAKELAARS IN HET GOOI

het team

Welkom!

Voorma en Walch Makelaars is al meer dan tachtig jaar dé makelaar in 't Gooi en heeft kantoren in Blaricum, Laren, Huizen, Bussum, Hilversum en Naarden Vesting. In onze kantoren werken ervaren en gecertificeerde makelaars die onze klanten altijd op de juiste manier begeleiden met de aankoop, (stille) verkoop, nieuwbouw, taxatie en verhuur van woningen, appartementen en bedrijven. Voorma en Walch Makelaars is aangesloten bij de NVM zodat je altijd weet dat je te maken hebt met een kwaliteitsmakelaar.

Voor vragen over deze woning kunt u terecht bij makelaar:



Jan-Willem

06 -51683937

035 - 525 31 35

WELKOM

Wordt dit uw **DROOMWONING?**

Nieuwe Bussummerweg 15 Huizen

Unieke halfvrijstaande villa in Huizen met prachtige tuin met privacy, deze woning staat te stralen als een verborgen parel. Een thuis omarmd door groen, in de voortuin staat een appel- en perenboom die u verwelkomen.

De woning ligt in de groene, kindvriendelijke en de geliefde wijk Zuidereng. Op slechts enkele minuten lopen naar het oude dorpshart van Huizen, scholen, sportvoorzieningen én prachtige natuur zoals de heide, bossen en een gezellige haven! Bovendien is de OV-aansluiting en auto-verbinding via de A1 en A27 perfect; binnen 30 minuten bent u in Amsterdam, Utrecht of Amersfoort! Zo kan ook familie gezellig langskomen.

Kenmerken

- | | |
|-----------------------|--|
| • Soort woning: | Eengezinswoning |
| • Bouwvorm: | Bestaande bouw |
| • Aantal kamers | 6 (3 slaapkamers) |
| • Bouwjaar: | 1956 |
| • Woonoppervlakte: | 138 m ² |
| • Inhoud: | 503 m ³ |
| • Perceeloppervlakte: | 532 m ² |
| • Isolatie: | Dakisolatie,
muurisolatie, dubbel
glas |

Stap binnen via de oprit en beleef op de begane grond het licht dat binnenstroomt door talloze ramen, met als stralend middelpunt een droomkeuken van maar liefst 34 m².

Hoge plafonds en openslaande deuren openen zich naar de betoverende zuidoostelijk gelegen tuin, een prachtige oase van rust.

De woonkamer, baadt in natuurlijk licht en verwent u met een gezellige gasopen haard die de winteravonden onvergetelijk maakt. Het intieme bibliotheekhoekje is een uitnodiging om te verdwalen in verhalen, terwijl de lichte visgraat parketvloer onder uw voeten de elegantie van deze bijzondere woning versterkt.

De olijfgroene keuken, voorzien van de nieuwste Siemens apparatuur, nodigt uit tot culinaire avonturen en het delen van warme momenten met dierbaren.

Op de eerste verdieping is een grote, smakvolle masterslaapkamer, met strokenparket en openslaande deuren naar het balkon met fantastisch uitzicht. De grote gemoderniseerde badkamer heeft een bad en een inloofdouche en grote ramen met uitzicht op de tuin.

Naast de grote slaapkamer is een kleine slaapkamer (momenteel voor de kleinkinderen ingericht) en een aparte werk- of hobby plek.



Via de opentrap naar zolder komt u in het ruime, lichte appartement met een grote dakkapel (2023), een 2-persoonsbed en een fijne, grote werkplek.

De draai/kiepramen zijn voorzien van horren en bieden een fantastisch, groen uitzicht. Op zolder staat de hybride CV ketel uit 2023.


De tuin, rijk aan bloemen, vijvers en bomen, is uw eigen privéparadijs met een royaal terras dat zich uitstrekt langs het hele huis en drie sfeervolle zithoeken biedt — voor een zwoele ochtendkoffie, een ontspannen borrel of een romantisch diner onder de sterren. De achterom naar de achtertuin mag ook niet ontbreken.


Het ruime tuinhuis (15m²) met gezellige overkapping en praktische berging maakt het plaatje compleet.

Bijzonderheden:

- Mooie tuin met veel privacy
- zeer grote woonkeuken
- CV ketel vernieuw 2023
- Ramen met HR++ glas (2025)
- Gevels zijn gereinigd, geïmpregneerd en geïsoleerd (2024)
- Mechanische ventilatie (2025)
- 8 Zonnepanelen
- glad gestucte wanden en plafond
- Energielabel C
- Elektrisch zonneschermb

Voor meer informatie kunt u de makelaar van deze woning Jan-Willem Baas bereiken of beter nog uw eigen NVM aankoopmakelaar

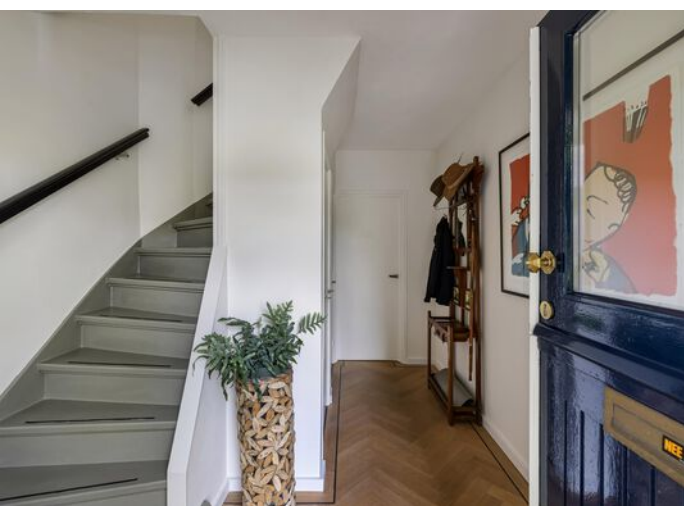


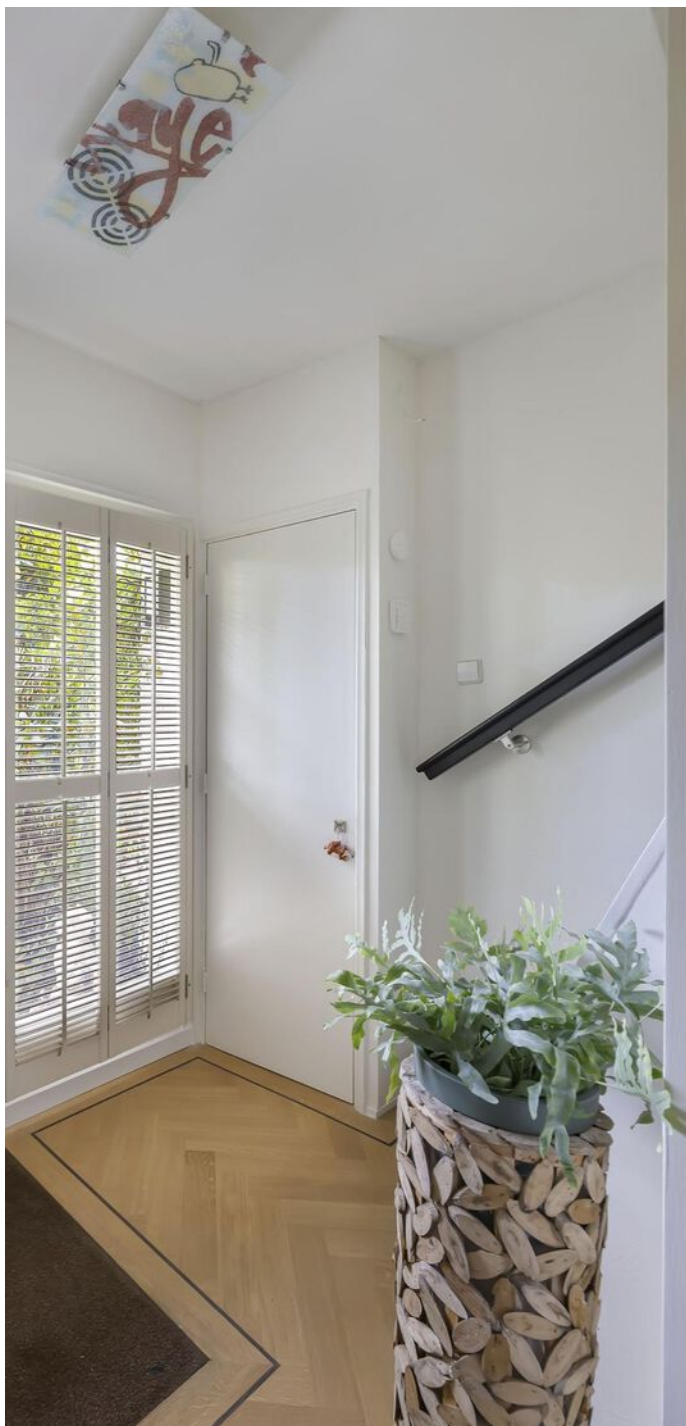







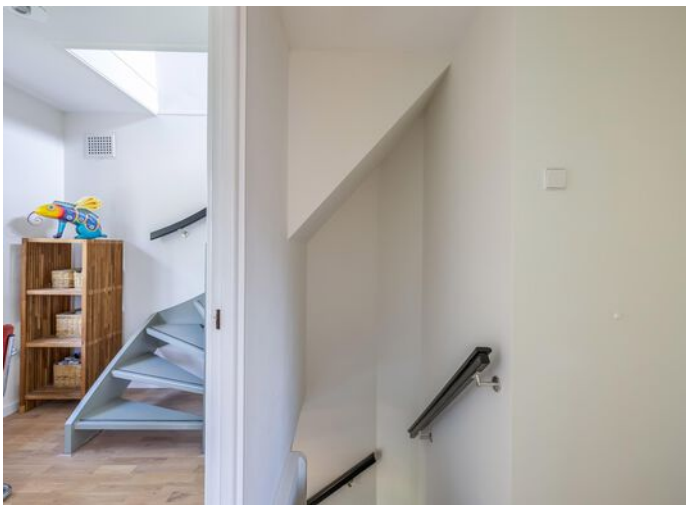





De tuin, rijk aan bloemen, vijvers en bomen.







Plattegrond



Deze plattegrond is gemaakt met uiterste precisie, maar voor indicatieve doeleinden.
Hieraan kunnen geen rechten worden ontleend.

Plattegrond

1e Verdieping




Deze plattegrond is gemaakt met uiterste precisie, maar voor indicatieve doeleinden.
Hieraan kunnen geen rechten worden ontleend.

Plattegrond

Kelder


2.77 m

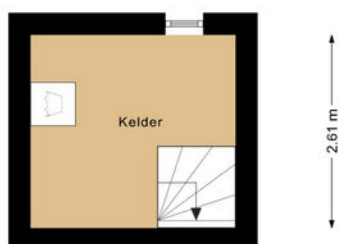

Deze plattegrond is gemaakt met uiterste precisie, maar voor indicatieve doeleinden.
Hieraan kunnen geen rechten worden ontleend.

Plattegrond


2e Verdieping

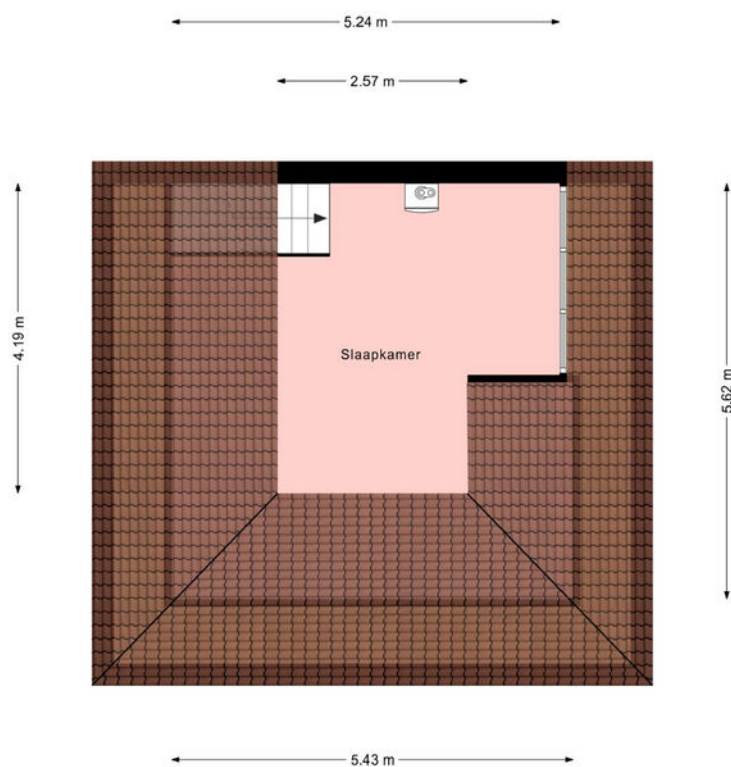

Deze plattegrond is gemaakt met uiterste precisie, maar voor indicatieve doeleinden.
Hieraan kunnen geen rechten worden ontleend.

Plattegrond

Berging

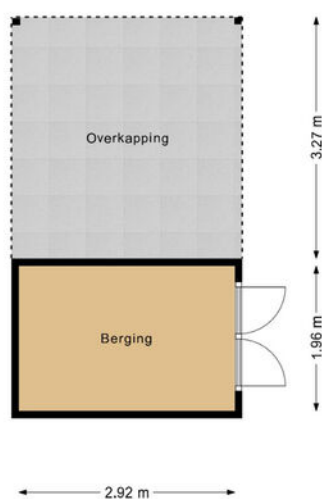

Deze plattegrond is gemaakt met uiterste precisie, maar voor indicatieve doeleinden.
Hieraan kunnen geen rechten worden ontleend.

Nieuwe Bussummerweg 15

Kadastrale kaart

VOORMA EN WALCH
MAKELAARS IN HET GOOI
het team

Kadastrale kaart

Uw referentie: Nwe.B.Weg 15 H JWB




12345 25	Deze kaart is noordgericht Perceelnummer Huisnummer Vastgestelde kadastrale grens Voorlopige kadastrale grens Administratieve kadastrale grens Bebouwing	Schaal 1: 500 Kadastrale gemeente Sectie Perceel	Huizen B 5568
Voor een eensluitend uittreksel, geleverd op 18 augustus 2025 De bewaarder van het kadaster en de openbare registers			



LOCATIE

Woont u binnenkort
op deze locatie?

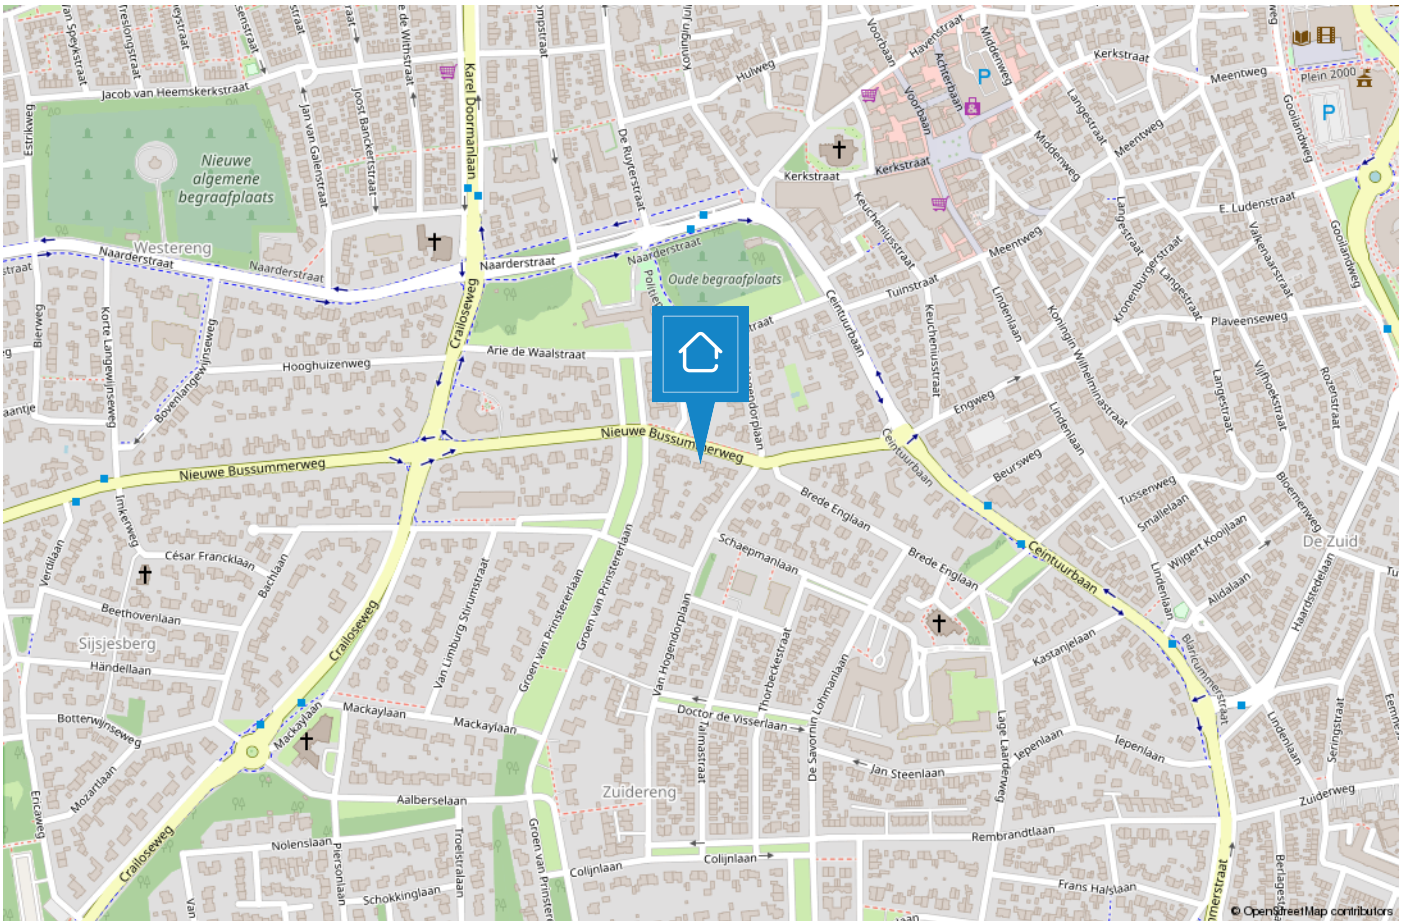

HUIZEN

De haven van 't Gooi

De geschiedenis van Huizen gaat ver terug. Al in 1382 wordt voor het eerst melding gemaakt van het dorp Huussem. Anders dan in naburige plaatsen stonden er in Huizen stenen huizen. Aan de stenen huizen dankt Huizen zeer waarschijnlijk haar naam. Huizen staat bekend als voormalig vissersdorp. Aan het einde van de 17e eeuw werd de visserij één van de hoofdmiddelen van bestaan.



Huizen is een prachtige gemeente in het groene Gooi vlakbij Amsterdam. Het heeft een mooie ligging aan het Gooimeer, waardoor er veel waterrecreatie is. In het gezellige Nautisch kwartier vindt u leuke restaurants, bars en terrassen. In het centrum van Huizen kunt u terecht om te winkelen.

Houdt u van de natuur?

Op de prachtige heide van het Gooise Natuurreservaat kunt u heerlijk rustig wandelen in de bossen, een stuk hardlopen en het veelzijdige landschap ontdekken op de fiets of te paard. Dit alles tezamen maakt Huizen tot een veelzijdige en verrassende bestemming.



TEAM HUIZEN



“Geluk zit ‘m in vele dingen en prettig wonen hoort daar bij.” Wonen kan bijdragen aan uw welbevinden. Of het nu een klein of een groot huis is, het moet passen, ook financieel.

De aanschaf van een eigen huis is doorgaans de grootste uitgave van uw leven. Wonen is maatwerk en daarom willen wij u bij Voorma en Walch graag persoonlijk spreken vóór wij voor u aan de slag gaan. Wij denken en voelen graag met u mee. In plaats van telefonisch het lijstje met uw woonwensen door te nemen, willen wij echt weten wie u bent en welke woning bij u past. Bovendien hebben wij veel woningen in de ‘stille’ verkoop waarover wij u kunnen informeren. U bent van harte welkom bij ons op kantoor aan de Ceintuurbaan 22 te Huizen om ons team te ontmoeten.

“Wij denken en voelen graag met u mee.”



Martijn

Mede-eigenaar Martijn is al meer dan 20 jaar werkzaam in de Gooische makelaardij en 10 jaar bij Voorma en Walch. Hij heeft een schat aan kennis, een groot netwerk en is een specialist in verschillende disciplines.



Jan-Willem

Mede-eigenaar Jan-Willem is geen standaard makelaar maar een enthousiaste adviseur met altijd oog voor onze klanten. Opgegroeid in Huizen waardoor hij een breed lokaal netwerk heeft.



Mitch

Mitch is een enthousiaste, klantgerichte makelaar met een passie voor wonen en begeleiden bij aan- en verkooptrajecten. Al meerdere jaren helpt hij klanten met plezier en toewijding bij het vinden of verkopen van hun woning. Mitch woont in Huizen en kent de regio dan ook als zijn broekzak. Met zijn persoonlijke aanpak en oog voor detail zorgt hij ervoor dat iedere klant zich gehoord en geholpen voelt.



Mery

Mery is al meer dan 30 jaar werkzaam bij Voorma en Walch. Ze is een expert op het gebied van nieuwbouw en houdt van het makelaarsvak. 'Ik vind het bijzonder dat ik mensen mag begeleiden bij misschien wel een van de belangrijkste aankopen van hun leven'.



Carla

Carla heeft de meeste dienstjaren van ons kantoor en is al 35 jaar in dienst. Ze heeft verschillende functies bekleed en daardoor veel kennis en ervaring opgedaan. Als binnendienst is zij servicegericht en het eerste aanspreekpunt voor onze klanten.



Diana


Diana werkt al meer dan 20 jaar bij Voorma en Walch. Zij is de stem van Voorma en Walch. Inmiddels woont ze al meer dan 40 jaar in Huizen en is bekend met het woningaanbod en de omgeving.

Op dinsdag, woensdag en donderdag is ze aanwezig op kantoor voor al uw vragen, kom gerust eens langs voor een kop koffie.



Julie

Julie is sinds 2000 werkzaam in de makelaardij. Een ervaren binnendienst medewerkster die de rust en overzicht bewaakt. Ze houdt van de afwisseling in haar werkzaamheden en het werken in teamverband. Laat het maar aan Julie over, dan komt het goed.

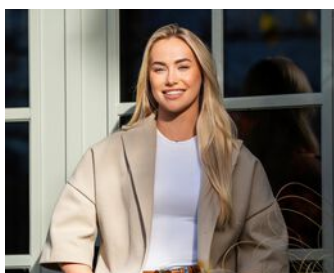

Veerle

Bij Veerle begon de liefde voor de makelaardij al vroeg, en die is nooit meer weggegaan. Ze heeft ondertussen ervaring in het vak en is het jongste teamlid van Voorma en Walch Huizen. Sociaal, spontaan en leergierig – precies zoals ze ook in haar werk staat.

Voorma en Walch kan u ontzorgen tijdens het (aan)koopproces van een woning



Stap 1: Bezichtigingen

Wij horen graag van u wat u van de bezichtiging vond.



Stap 2: Bieden

Bij het uitbrengen van een schriftelijk bod kunt u de volgende zaken meenemen in het biedingsproces:

- Datum van transport / sleuteloverdracht
- Overname van roerende zaken
- Ontbindende voorwaarden (financiering, voorbehoud bouwkundige keuring, asbest clause, etc)



Stap 3: Koopovereenkomst

- Notariskeuze is aan de koper (tenzij anders is vermeld)
- Na ondertekening van de koopovereenkomst heeft de koper 3 (werk)dagen bedenktijd
- De koopovereenkomst kan op verzoek van de koper worden ingeschreven in het Kadaster (voor rekening van de koper)
- Taxatie: eventueel benodigd voor de financiering van de woning
- Bouwkundige keuring: inplannen indien gewenst



Stap 4: Oplevering woning

- Allereerst vindt er een inspectie in de woning plaats
- Daarna gaat u naar de notaris om de leveringsakte (en eventueel hypotheekakte) te tekenen. Daarna worden deze aktes door de notaris ingeschreven in het Kadaster
- Sleuteloverdracht
- U bent eigenaar van de woning

VOORMA EN WALCH
sinds 1936
MAKELAARS IN HET GOOI

het team

Bel of stuur een email voor een afspraak
of kom langs bij een van onze vestigingen.

Bussum

Huizerweg 124
1402 AK Bussum
Tel: 035 - 760 75 55

Laren

Brink 34
1251 KW Laren
Tel: 035 - 539 90 80

Hilversum

's-Gravelandseweg 27
1211 BN Hilversum
Tel.: 035-539 90 88

Blaricum

Torenlaan 12d
1261 GD Blaricum
Tel: 035 - 531 53 00

Huizen

Ceintuurbaan 22
1271 BJ Huizen
Tel: 035 - 525 31 35

Ibiza (ES)

Landgoed Can Blaiet, San Rafael
22090 Ibiza
Tel.: 06-53313602