

VOORMA EN WALCH
sinds 1936
MAKELAARS IN HET GOOI

het team

Laren
Jagerspad 19

VOORMA EN WALCH
sinds 1936
MAKELAARS IN HET GOOI

het team

Welkom!

Voorma en Walch Makelaars is al meer dan tachtig jaar dé makelaar in 't Gooi en heeft kantoren in Blaricum, Laren, Huizen, Bussum en Naarden Vesting. In onze kantoren werken ervaren en gecertificeerde makelaars die onze klanten altijd op de juiste manier begeleiden met de aankoop, (stille) verkoop, nieuwbouw, taxatie en verhuur van woningen, appartementen en bedrijven. Voorma en Walch Makelaars is aangesloten bij de NVM zodat je altijd weet dat je te maken hebt met een kwaliteitsmakelaar.

Voor vragen over deze woning kunt u terecht bij makelaar:



Guido Mundt

06 - 53 55 15 68

035 - 539 90 80

WELKOM

Wordt dit uw droomwoning?

Helft van dubbele villa

Jagerspad 19 Laren

Op zowel de begane grond als de 1e verdieping uitgebouwde sfeervolle helft van een dubbele villa, in goede staat van onderhoud en met vrij uitzicht, eigen oprit, garage en zonnig gelegen achtertuin. De woning is gelegen aan een rustige weg op een uitstekende en kindvriendelijk locatie. Direct nabij het Goois Natuurreservaat en nabij het centrum van Laren met alle centrumvoorzieningen. De woning is voorzien van een ruime en uitgebouwde L-vormige woonkamer, een uitgebouwde Siematic keuken met Miele-inbouwapparatuur. Op de eerste verdieping zijn drie ruime slaapkamers, een moderne badkamer en op de tweede verdieping is een ruime voorzolder met dakkapel, werkplek en wasmachine en -droger opstelling en een 4e slaapkamer met dakkapel aanwezig.

Kenmerken

- Soort woning: Villa
- Bouwvorm: Bestaande bouw
- Aantal kamers: 5 (4 slaapkamers)
- Bouwjaar: 1951

- Woonoppervlakte: 142 m²
- Inhoud: 495 m³
- Perceeloppervlakte: 310 m²
- Isolatie: Dakisolatie, muurisolatie, dubbel glas

- Parkeren: Op eigen terrein
- Tuin: ca. 200 m²

- Oplevering: In overleg

Indeling

Begane grond:

Entree, hal, modern toilet met fontein, royale sfeervolle uitgebouwde L-vormige woonkamer met parketvloer, openhaard en openslaande deuren naar de achtertuin. De uitgebouwde Siematic keuken is voorzien van alle denkbare inbouwapparatuur, een Quooker en vloerverwarming.

Eerste verdieping:

Overloop, 3 royale slaapkamers waarvan 2 slaapkamers zijn uitgebouwd. Eén van de slaapkamers heeft een balkon en de andere slaapkamer is voorzien van een inbouwkastenwand. De moderne badkamer is voorzien van een inloopdouche, toilet, wastafelmeubel en vloerverwarming.

Tweede verdieping:

Ruime voorzolder met dakkapel, werkruimte, wasmachine en -droger opstelling, berging en CV combi ketel uit 2021. Aan de voorzijde bevindt zich de 4e slaapkamer met dakkapel.

Tuin:

De afgesloten achtertuin is zonnig gelegen en fraai aangelegd met een ruim terras. De achtertuin biedt veel privacy en vanuit de achtertuin is de garage te bereiken. De voortuin is eveneens fraai aangelegd en voorzien van een oprit voor meerdere auto's.

Bijzonderheden:

- Ruime uitgebouwde keuken en woonkamer
- Uitgebouwde 1e verdieping
- 4 slaapkamers
- De woning is goed onderhouden
- Vrij uitzicht aan de voorzijde
- Voorzien van dubbele beglazing en spouwmuurisolatie

Oplevering in overleg

Vorbehoud gunning



Plattegrond



Begane grond

Jagerspad 19, Laren
Begane grond



De plattegronden zijn geproduceerd voor promotionele doeleinden en ter indicatie.
Aan de plattegronden kunnen geen rechten worden ontleend.



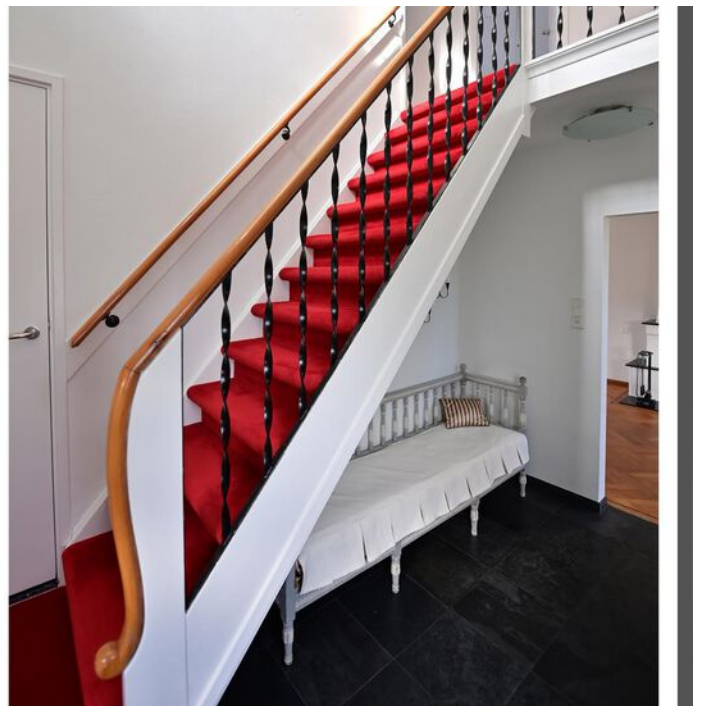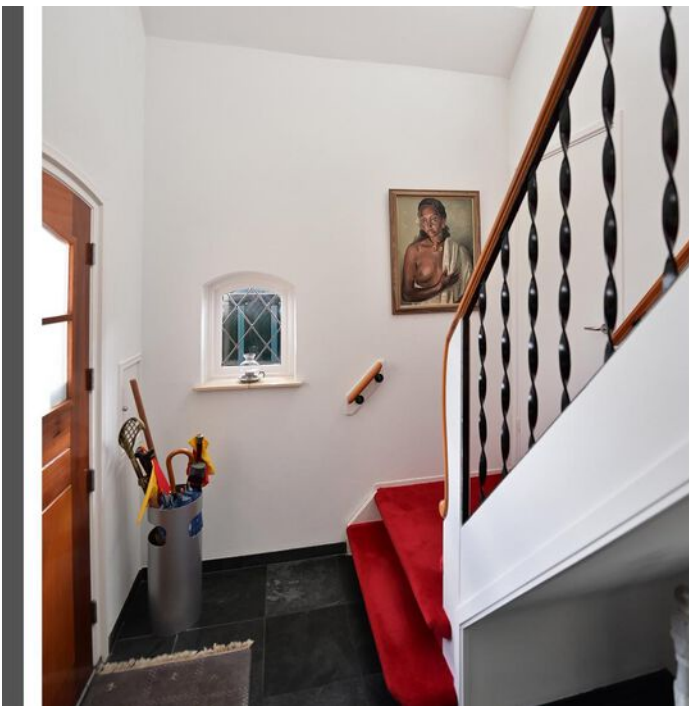

Plattegrond 1e verdieping

Jagerspad 19, Laren
1e verdieping



De plattegronden zijn geproduceerd voor promotionele doeleinden en ter indicatie.
Aan de plattegronden kunnen geen rechten worden ontleend.








Plattegrond

Jagerspad 19, Laren
2e verdieping

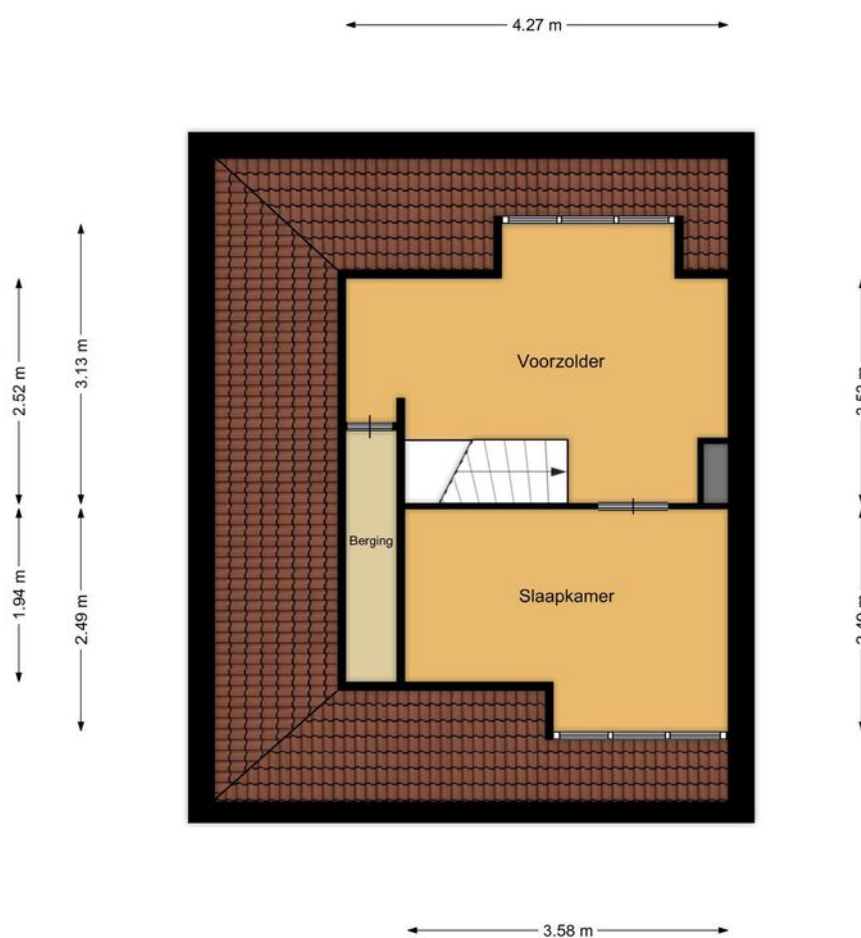

De plattegronden zijn geproduceerd voor promotionele doeleinden en ter indicatie.
Aan de plattegronden kunnen geen rechten worden ontleend.





Plattegrond Garage

Jagerspad 19, Laren
Garage



De plattegronden zijn geproduceerd voor promotionele doeleinden en ter indicatie.
Aan de plattegronden kunnen geen rechten worden ontleend.

Jagerspad 19

Kadastrale kaart

Kadastrale kaart

Uw referentie: Jagerspad 19/GM



0 5 10 15 20 25m


<p>12345 25 — Vastgestelde kadastrale grens — Voorlopige kadastrale grens — Administratieve kadastrale grens — Bebouwing</p>	<p>Deze kaart is noordgericht Perceelnummer Huisnummer Kadastrele gemeente Laren Noord-Holland Sectie F Perceel 735</p>	<p>Schaal 1: 500</p> <p>kadaster</p>
--	--	---

Voor een aanvullend uittreksel, geleverd op 3 december 2022. De bewaarder van het kadaster en de openbare registers behoudt zich de intellectuele eigendomsrechten voor, waaronder het auteursrecht en het databankrecht.

Aan dit uittreksel kunnen geen betrouwbare maten worden ontleend. De Dienst voor het kadaster en de openbare registers behoudt zich de intellectuele eigendomsrechten voor, waaronder het auteursrecht en het databankrecht.

LOCATIE

Woont u binnenkort op deze locatie?

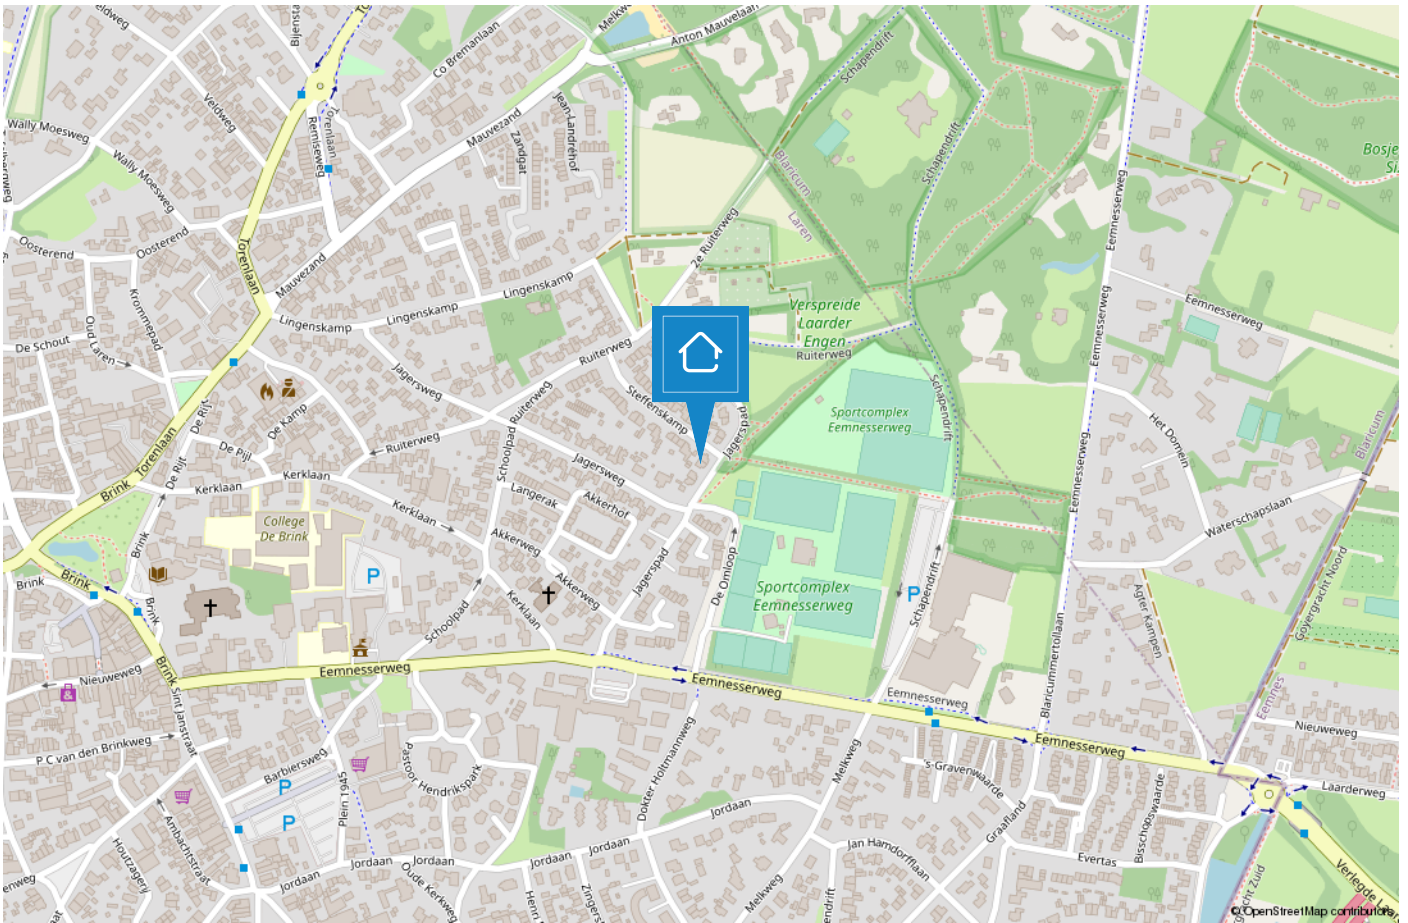

LAREN

Een veelzijdig dorp voor jong en oud

Laren is het oudste dorp van het Gooi. Aanvankelijk was het een boerendorp, alwaar zich aan het begin van de 19e eeuw veel weverijen en tapijtfabrieken vestigden. Aan het einde van de 19e eeuw werd Laren ontdekt door kunstenaars en werd het een echt kunstenaarsdorp. Enkele bekende kunstschilders die in Laren verbleven waren Anton Mauve, Jan Sluijters, Jozef Israëls, Mendes da Costa, Ferdinand Hart Nibbrig en Tony Offermans.



Laren is tegenwoordig uitgegroeid tot een woonplaats voor velen. Het is een bruisend en gezellig dorp met een rijk verenigingsleven, een breed aanbod aan scholen, mooie fiets- en wandelroutes, unieke winkels, diverse musea en galleries, vele restaurants en gezellige terrasjes. Een dorp waar van alles te beleven valt.

Enkele bezienswaardigheden zijn: de Brink, de Molen van Laren, Singer Museum, Geologisch Museum Hofland, de Sint Jansbasiliek, Johanneskerk en het Goois Natuurreservaat. Daarnaast worden er jaarlijks tal van evenementen georganiseerd o.a. Laren Jazz, de Atelierroute, de kunstbeurs Art Laren, Sint Jansprocessie, Winter Village, Wandervierdaagse en de Larense Kermis.



TEAM LAREN



“Geluk zit ‘m in vele dingen en prettig wonen hoort daar bij.” Wonen kan bijdragen aan uw welbevinden. Of het nu een klein of een groot huis is, het moet passen, ook financieel.

De aanschaf van een eigen huis is doorgaans de grootste uitgave van uw leven. Wonen is maatwerk en daarom willen wij u bij Voorma en Walch graag persoonlijk spreken vóór wij voor u aan de slag gaan. Wij denken en voelen graag met u mee. In plaats van telefonisch het lijstje met uw woonwensen door te nemen, willen wij echt weten wie u bent en welke woning bij u past. Bovendien hebben wij veel woningen in de ‘stille’ verkoop waarover wij u kunnen informeren. U bent van harte welkom bij ons op kantoor aan de Brink 34 te Laren om ons team te ontmoeten.

“Wij denken en voelen graag met u mee.”



Jacques

Jacques is al meer dan 40 jaar verbonden aan de organisatie als register makelaar en register taxateur en lid van de NVM en FIABCI. Je zou het niet zeggen maar hij is de oudste in onze club. Bovendien is hij belast met de portefeuille 'Secret objects are secret'. Quote: Elke zaterdagmorgen cappuccino en warme appeltaart met slagroom in 'De Garage!'



Guido

Guido is als senior makelaar met een - in ruim 20 jaar - opgebouwd netwerk werkzaam in ons bedrijf. Ervaring, kennis en vertrouwen zijn de sleutelwoorden, waardoor hem opdrachten gegund worden. Quotes: 'De beste deal voor mijn opdrachtgever doen' en 'afsprake is afspraak'.



Bart

Bart is als 'jonge hond' inmiddels de bevoegde makelaar en specialist voor divers onroerend goed, landgoederen en buitenplaatsen. Tegenwoordig - met opgedane kennis van de Amsterdamse woningmarkt - woonachtig in Blaricum.



Stijn

Stijn, ooit gestart als stagiair en na een voorspoedige studieperiode nu bijna bevoegd om als makelaar het veld in te gaan. Zijn leergierigheid en sportieve instelling, tezamen met zijn doorzettingsvermogen, maken hem de ideale collega. Quote: 'Kan niet, bestaat niet'



Bary

Bary is al ruim 12,5 jaar werkzaam bij Voorma en Walch Makelaars in het Gooi als office manager en geeft rust en structuur aan het kantoor. Daarnaast biedt hij ondersteuning aan het makelaarsteam. Quote: 'Mijn geheim is om het elke dag weer leuk en uitdagend voor jezelf en je collega's te maken'.



Lieve

Lieve is onze jongste medewerkster bij Voorma en Walch en is in opleiding tot makelaar. Zij ondersteunt kantoor Laren, Blaricum en Bussum met haar hardwerkende, meedenkende en creatieve inzet. Daarbij is ze heel leergierig en staat ze elke dag klaar voor onze klanten.



Merel

Merel werkt tegenwoordig als ZZP'er bij Voorma en Walch Makelaars en is verantwoordelijk voor Marketing & Communicatie. Niets ontsnapt aan haar aandacht, waar het gaat om advertenties, interne en externe communicatie!



Marijke

Marijke is al ruim 15 jaar werkzaam bij het 'familiebedrijf' en is met haar kennis en ervaring doorgroeid naar Financial Controller en P&O Manager. Hierdoor draagt zij bij aan een 'gezonde' organisatie op zowel economisch als ook op persoonlijk vlak. Quote: 'Zeg wat je doet en doe wat je zegt'.

Voorma en Walch kan u ontzorgen tijdens het (aan)koopproces van een woning



Stap 1: Bezichtigingen

Wij horen graag van u wat u van de bezichtiging vond.



Stap 2: Bieden

Bij het uitbrengen van een schriftelijk bod kunt u de volgende zaken meenemen in het biedingsproces:

- Datum van transport / sleuteloverdracht
- Overname van roerende zaken
- Ontbindende voorwaarden (financiering, voorbehoud bouwkundige keuring, asbest clause, etc)



Stap 3: Koopovereenkomst

- Notariskeuze is aan de koper (tenzij anders is vermeld)
- Na ondertekening van de koopovereenkomst heeft de koper 3 (werk)dagen bedenktijd
- De koopovereenkomst kan op verzoek van de koper worden ingeschreven in het Kadaster (voor rekening van de koper)
- Taxatie: eventueel benodigd voor de financiering van de woning
- Bouwkundige keuring: inplannen indien gewenst



Stap 4: Oplevering woning

- Allereerst vindt er een inspectie in de woning plaats
- Daarna gaat u naar de notaris om de leveringsakte (en eventueel hypotheekakte) te tekenen. Daarna worden deze aktes door de notaris ingeschreven in het Kadaster
- Sleuteloverdacht
- U bent eigenaar van de woning

VOORMA EN WALCH
sinds 1936
MAKELAARS IN HET GOOI

het team

**Bel of stuur een email voor een afspraak
of kom langs bij een van onze vestigingen.**

Bussum

Huizerweg 124, 1402 AK Bussum
Tel: 035 - 760 75 55

Huizen

Ceintuurbaan 22, 1271 BJ Huizen
Tel: 035 - 525 31 35

Business

Kooltjesbuurt 1, 1411 RZ Naarden
Tel: 035 - 539 90 82

Laren

Brink 34, 1251 KW Laren
Tel: 035 - 539 90 80

Blaricum

Torenlaan 12d, 1261 GD Blaricum
Tel: 035 - 531 53 00

Ibiza (ES)

Landgoed Can Blaiet, San Rafael 22090 Ibiza
Tel.: 06-53313602