

VOORMA EN WALCH
sinds 1936
MAKELAARS IN HET GOOI

het team

Laren Klaaskampen 15

VOORMA EN WALCH
sinds 1936
MAKELAARS IN HET GOOI

het team

Welkom!

Voorma en Walch Makelaars is al meer dan tachtig jaar dé makelaar in 't Gooi en heeft kantoren in Blaricum, Laren, Huizen, Bussum en Naarden Vesting. In onze kantoren werken ervaren en gecertificeerde makelaars die onze klanten altijd op de juiste manier begeleiden met de aankoop, (stille) verkoop, nieuwbouw, taxatie en verhuur van woningen, appartementen en bedrijven. Voorma en Walch Makelaars is aangesloten bij de NVM zodat je altijd weet dat je te maken hebt met een kwaliteitsmakelaar.

Voor vragen over deze woning kunt u terecht bij makelaar:



Guido Mundt

06 - 5355 1568

035 - 539 90 80

WELKOM

Wordt dit uw droomwoning?

Turn-key in het centrum

Klaaskampen 15 Laren

Zoekt u een instapklare woning in het centrum van Laren?

Dat kan in deze fraaie 2 onder 1 kap woning midden in het centrum van Laren met al zijn winkeltjes, cafés en restaurants, letterlijk om de hoek.

De woning is 5 jaar geleden volledig verbouwd door een gerenommeerde aannemer en is toen goed geïsoleerd.

De woning beschikt over een lichte woonkamer met half open keuken, zonnig gelegen tuin en 3 slaapkamers en een moderne badkamer.

Kenmerken

- | | |
|-----------------------|--|
| • Soort woning: | Eengezinswoning |
| • Bouwvorm: | Bestaande bouw |
| • Aantal kamers | 4 (3 slaapkamers) |
| • Bouwjaar: | 1931-1944 |
| • Woonoppervlakte: | 122 m ² |
| • Inhoud: | 516 m ³ |
| • Perceeloppervlakte: | 160 m ² |
| • Isolatie: | Dakisolatie,
muurisolatie, dubbel
glas |
| • Oplevering | In overleg |



Indeling

Wij nemen u mee door de voordeur en komen in een ruime hal met fraai betegeld toilet en toegang naar een ruime droge kelder. De lichte woonkamer is voorzien van openslaande deuren en een gashaard. In de keuken vindt u diverse Siemens apparatuur zoals ijskast, vriezer, oven, warmtelade, vaatwasser, 5 pits inductie-kookplaat en een Quooker. De gehele begane grond is voorzien van een lichte massief eiken houten vloer met in de nieuwe aanbouw/keuken vloerverwarming. Door de vele ramen en 3x openslaande deuren naar het terras is dit een heel licht huis. Als u vindt dat er te veel licht of warmte binnenkomt zijn er overal elektrische zonneschermen en markiezen geplaatst, ook is er een airco aanwezig en voor de koudere dagen een sfeervolle gashaard.

Een prachtige eiken houten trap brengt u naar de eerste etage waar op de overloop en in de aansluitende kleinere slaapkamer overal dubbele hangkasten en ladekasten op maat zijn gemaakt. De grote slaapkamer is ook voorzien van airco en een elektrisch zonnescherm (markies). Op deze etage en ook op zolder liggen eiken houten vloeren. De badkamer heeft een regendouche, toilet, handdoek radiator en een extra brede wastafel met daarboven een verwarmde spiegel. Nieuwe kiep-/tuimelramen en horren completeren de etage.

Een vaste trap naar de zolder waar 2 grote Velux dakramen een mooie lichtinval en een schitterend uitzicht geven over een groot deel van het centrum en een stukje Basiliek.

Buiten is de op het zuiden gelegen tuin voorzien van een berging, een deels betegeld terras, buitenlampen en een groot elektrisch knikarm zonnescherm met verlichting van 5 meter breed met een uitval van 4 meter.

In de voortuin is een nieuw hekwerk geplaatst, welke toegang geeft tot de oprit.


Bijzonderheden:

- Zeer centraal gelegen nabij alle centrumvoorzieningen
- Turnkey
- Geheel voorzien van dubbel glas, spouwmuurisolatie, dakisolatie en een HR-ketel uit 2017
- Geheel voorzien van massief eiken vloeren
- 5 elektrische zonneschermen
- Schilderwerk buiten eind 2021
- Schilderwerk binnen voorjaar 2022
- De woning is goed beveiligd








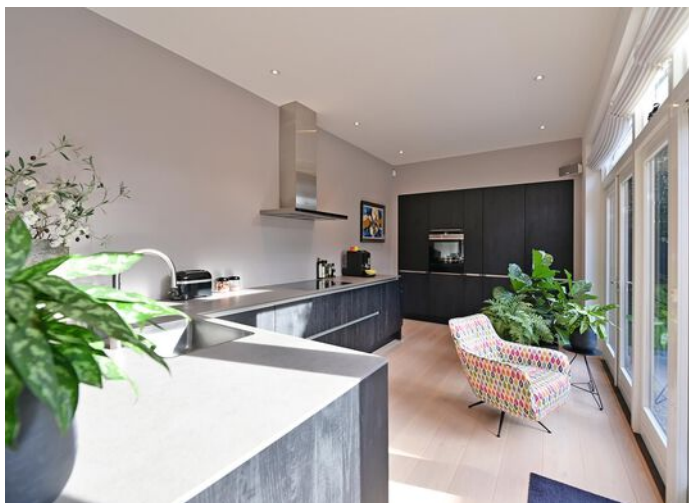





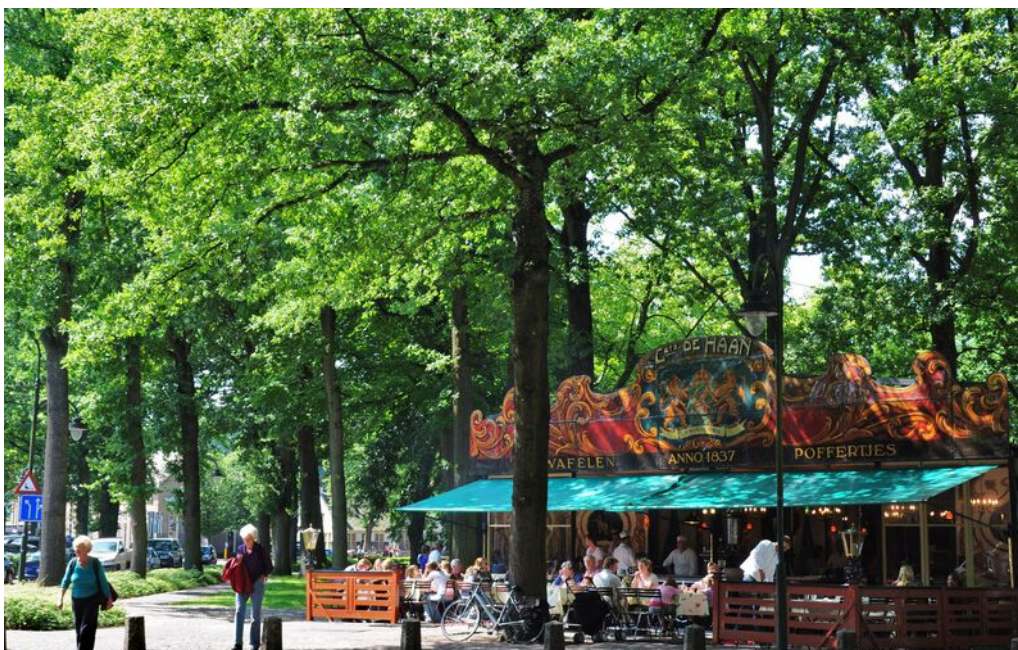

Plattegrond

Begane grond


Klaaskampen 15, Laren
Begane grond



De plattegronden zijn geproduceerd voor promotionele doeleinden en ter indicatie.
Aan de plattegronden kunnen geen rechten worden ontleend.


Plattegrond 1e verdieping

Klaaskampen 15, Laren
1e verdieping

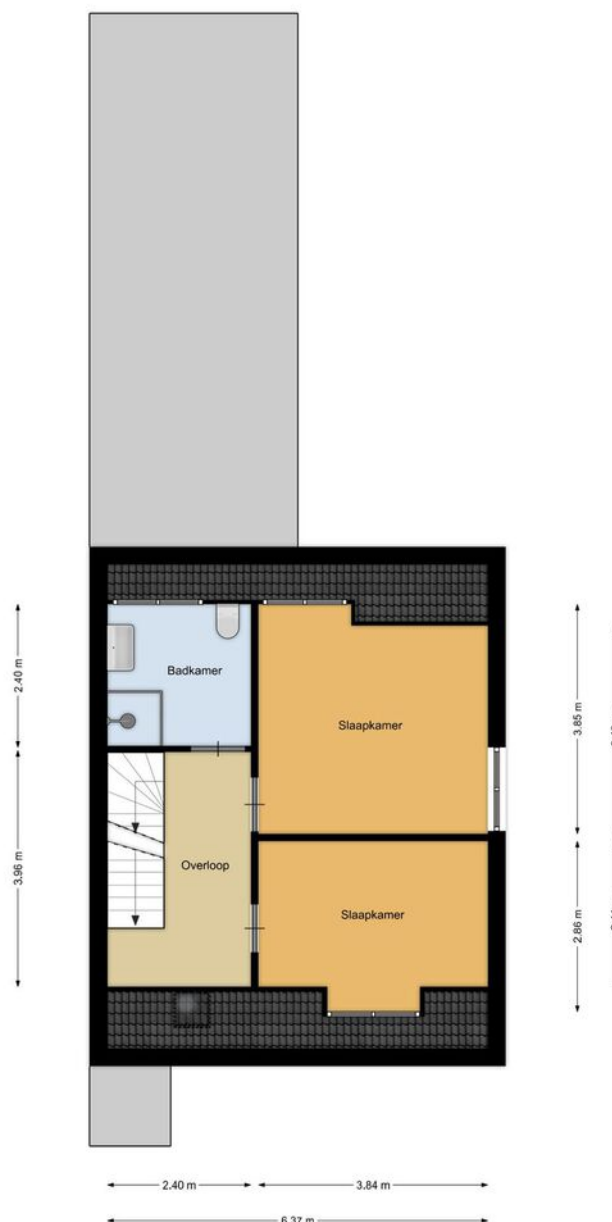

De plattegronden zijn geproduceerd voor promotionele doeleinden en ter indicatie.
Aan de plattegronden kunnen geen rechten worden ontleend.

Plattegrond 2e verdieping

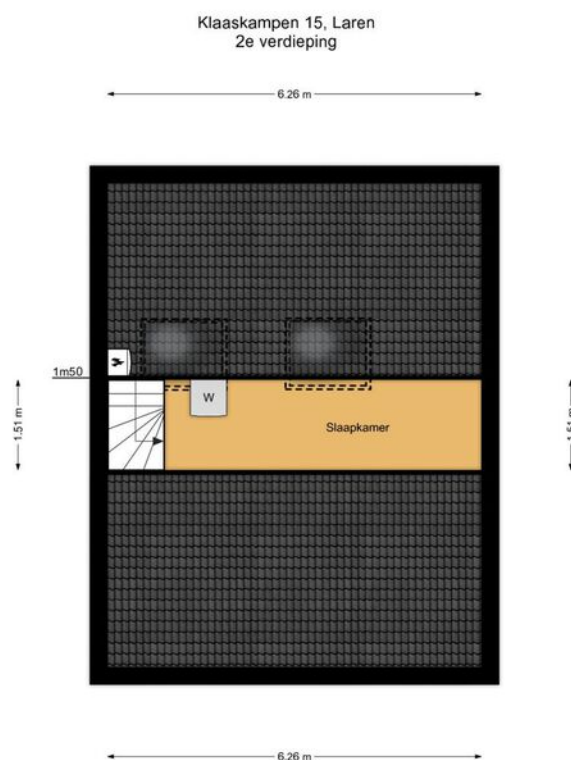

De plattegronden zijn geproduceerd voor promotionele doeleinden en ter indicatie.
Aan de plattegronden kunnen geen rechten worden ontleend.

Klaaskampen 15

Kadastrale kaart

VOORMA EN WALCH
MAKELAARS IN HET GOOI
het team

Kadastrale kaart

Uw referentie: Klaaskampen15 LRNIGM




12345	Deze kaart is noordgericht	Schaal 1: 500	
25	Perceelnummer	Kadastrale gemeente Laren Noord-Holland	
	Huisnummer	Sectie G	
		Perceel 455	
	Vastgestelde kadastrale grens		
	Voorlopige kadastrale grens		
	Administratieve kadastrale grens		
	Bebouwing		

Voor een eensluidend uittreksel, geleverd op 24 oktober 2022
De bewaarder van het kadaster en de openbare registers

Aan dit uittreksel kunnen geen betrouwbare maten worden ontleend.
De Dienst voor het kadaster en de openbare registers behoudt zich de intellectuele eigendomsrechten voor, waaronder het auteursrecht en het databankenrecht.

LOCATIE

Woont u binnenkort
op deze locatie?

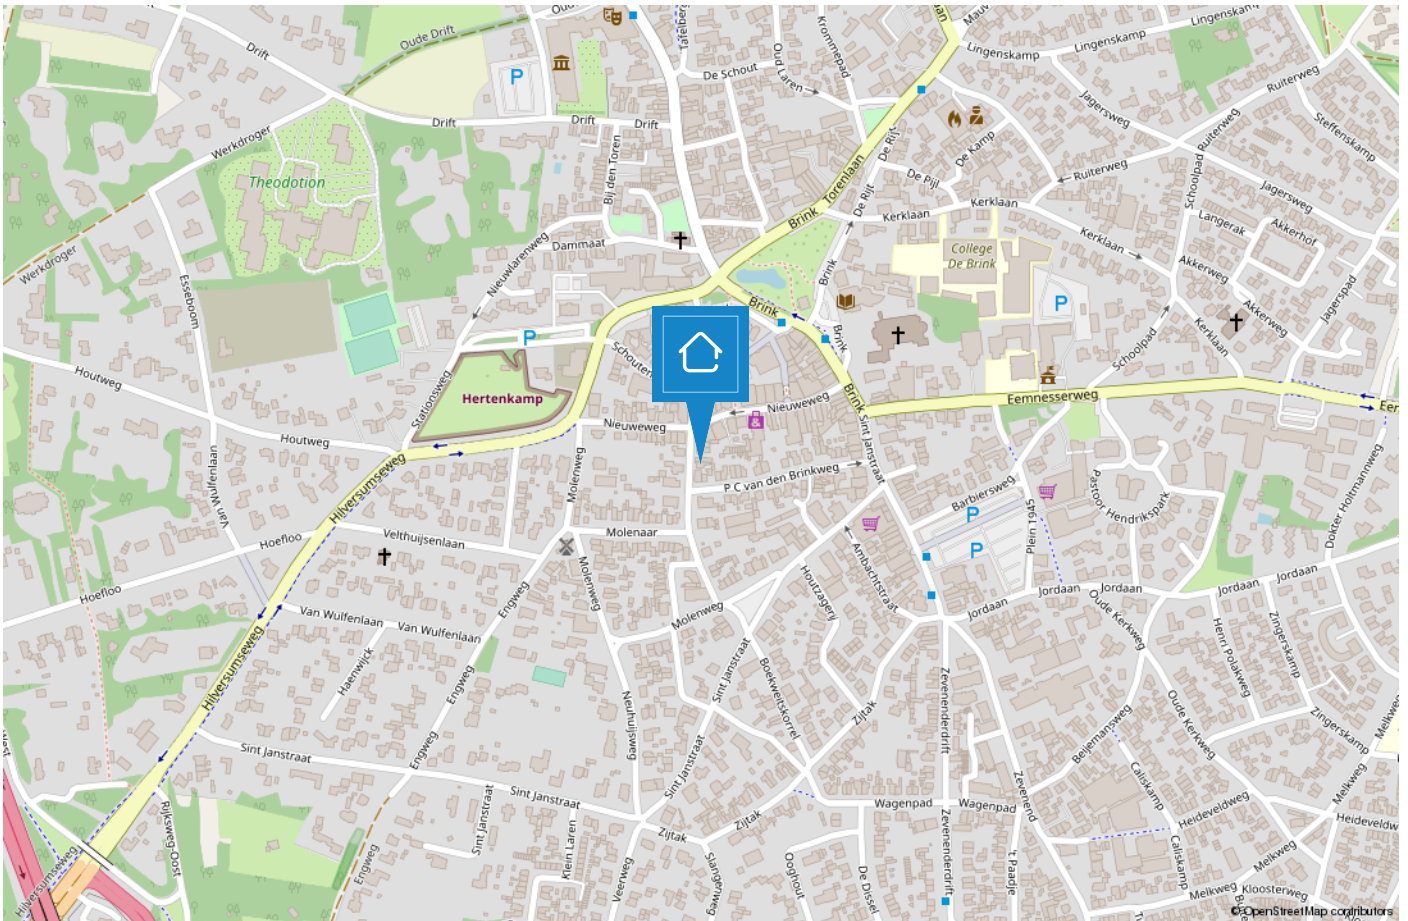

LAREN

Een veelzijdig dorp voor jong en oud

Laren is het oudste dorp van het Gooi. Aanvankelijk was het een boerendorp, alwaar zich aan het begin van de 19e eeuw veel weverijen en tapijtfabrieken vestigden. Aan het einde van de 19e eeuw werd Laren ontdekt door kunstenaars en werd het een echt kunstenaarsdorp. Enkele bekende kunstschilders die in Laren verbleven waren Anton Mauve, Jan Sluijters, Jozef Israëls, Mendes da Costa, Ferdinand Hart Nibbrig en Tony Offermans.



Laren is tegenwoordig uitgegroeid tot een woonplaats voor velen. Het is een bruisend en gezellig dorp met een rijk verenigingsleven, een breed aanbod aan scholen, mooie fiets- en wandelroutes, unieke winkels, diverse musea en galeries, vele restaurants en gezellige terrasjes. Een dorp waar van alles te beleven valt.

Enkele bezienswaardigheden zijn: de Brink, de Molen van Laren, Singer Museum, Geologisch Museum Hofland, de Sint Jansbasiliek, Johanneskerk en het Goois Natuurreservaat. Daarnaast worden er jaarlijks tal van evenementen georganiseerd o.a. Laren Jazz, de Atelierroute, de kunstbeurs Art Laren, Sint Jansprocessie, Winter Village, Wandervierdaagse en de Larense Kermis.



TEAM LAREN



“Geluk zit ‘m in vele dingen en prettig wonen hoort daar bij.” Wonen kan bijdragen aan uw welbevinden. Of het nu een klein of een groot huis is, het moet passen, ook financieel.

De aanschaf van een eigen huis is doorgaans de grootste uitgave van uw leven. Wonen is maatwerk en daarom willen wij u bij Voorma en Walch graag persoonlijk spreken vóór wij voor u aan de slag gaan. Wij denken en voelen graag met u mee. In plaats van telefonisch het lijstje met uw woonwensen door te nemen, willen wij echt weten wie u bent en welke woning bij u past. Bovendien hebben wij veel woningen in de ‘stille’ verkoop waarover wij u kunnen informeren. U bent van harte welkom bij ons op kantoor aan de Brink 34 te Laren om ons team te ontmoeten.

“Wij denken en voelen graag met u mee.”



Jacques

Jacques is al meer dan 40 jaar verbonden aan de organisatie als register makelaar en register taxateur en lid van de NVM en FIABCI. Je zou het niet zeggen maar hij is de oudste in onze club. Bovendien is hij belast met de portefeuille 'Secret objects are secret'. Quote: Elke zaterdagmorgen cappuccino en warme appeltaart met slagroom in 'De Garage!'



Guido

Guido is als senior makelaar met een - in ruim 20 jaar - opgebouwd netwerk werkzaam in ons bedrijf. Ervaring, kennis en vertrouwen zijn de sleutelwoorden, waardoor hem opdrachten gegund worden. Quotes: 'De beste deal voor mijn opdrachtgever doen' en 'afsprake is afspraak'.



Marie-Louise

Marie Louise werkt al vele jaren met veel passie als Register Makelaar/ Register Taxateur. Als bevroren ZZP'er in het team is ze zeer ingewijd in het werkgebied 't Gooi, met name Laren, Bussum en Naarden. Als een wervelwind weet zij je met veel toewijding en enthousiasme te vangen in haar vakgebied. Quote: 'Het beste resultaat voor onze klant telt!'



Bart

Bart is als 'jonge hond' inmiddels de bevoegde makelaar en specialist voor divers onroerend goed, landgoederen en buitenplaatsen. Tegenwoordig - met opgedane kennis van de Amsterdamse woningmarkt - woonachtig in Blaricum.



Bary

Bary is al ruim 12,5 jaar werkzaam bij Voorma en Walch Makelaars in het Gooi als office manager en geeft rust en structuur aan het kantoor. Daarnaast biedt hij ondersteuning aan het makelaarsteam. Quote: 'Mijn geheim is om het elke dag weer leuk en uitdagend voor jezelf en je collega's te maken'.



Lieve

Lieve is onze jongste medewerkster bij Voorma en Walch en is in opleiding tot makelaar. Zij ondersteunt kantoor Laren, Blaricum en Bussum met haar hardwerkende, meedenkende en creatieve inzet. Daarbij is ze heel leergierig en staat ze elke dag klaar voor onze klanten.



Merel

Merel werkt tegenwoordig als ZZP'er bij Voorma en Walch Makelaars en is verantwoordelijk voor Marketing & Communicatie. Niets ontsnapt aan haar aandacht, waar het gaat om advertenties, interne en externe communicatie!



Marijke

Marijke is al ruim 15 jaar werkzaam bij het 'familiebedrijf' en is met haar kennis en ervaring doorgegroeid naar Financial Controller en P&O Manager. Hierdoor draagt zij bij aan een 'gezonde' organisatie op zowel economisch als ook op persoonlijk vlak. Quote: 'Zeg wat je doet en doe wat je zegt'.

Voorma en Walch kan u ontzorgen tijdens het (aan)koopproces van een woning



Stap 1: Bezichtigingen

Wij horen graag van u wat u van de bezichtiging vond.



Stap 2: Bieden

Bij het uitbrengen van een schriftelijk bod kunt u de volgende zaken meenemen in het biedingsproces:

- Datum van transport / sleuteloverdracht
- Overname van roerende zaken
- Ontbindende voorwaarden (financiering, voorbehoud bouwkundige keuring, asbest clause, etc)



Stap 3: Koopovereenkomst

- Notariskeuze is aan de koper (tenzij anders is vermeld)
- Na ondertekening van de koopovereenkomst heeft de koper 3 (werk)dagen bedenktijd
- De koopovereenkomst kan op verzoek van de koper worden ingeschreven in het Kadaster (voor rekening van de koper)
- Taxatie: eventueel benodigd voor de financiering van de woning
- Bouwkundige keuring: inplannen indien gewenst



Stap 4: Oplevering woning

- Allereerst vindt er een inspectie in de woning plaats
- Daarna gaat u naar de notaris om de leveringsakte (en eventueel hypotheekakte) te tekenen. Daarna worden deze aktes door de notaris ingeschreven in het Kadaster
- Sleuteloverdracht
- U bent eigenaar van de woning

VOORMA EN WALCH
sinds 1936
MAKELAARS IN HET GOOI

het team

Bel of stuur een email voor een afspraak
of kom langs bij een van onze vestigingen.

Bussum

Huizerweg 124, 1402 AK Bussum
Tel: 035 - 760 75 55

Huizen

Ceintuurbaan 22, 1271 BJ Huizen
Tel: 035 - 525 31 35

Business

Kooltjesbuurt 1, 1411 RZ Naarden
Tel: 035 - 539 90 82

Laren

Brink 34, 1251 KW Laren
Tel: 035 - 539 90 80

Blaricum

Torenlaan 12d, 1261 GD Blaricum
Tel: 035 - 531 53 00

Ibiza (ES)

Landgoed Can Blaiet, San Rafael 22090 Ibiza
Tel.: 06-53313602