

VOORMA EN WALCH  
sinds 1936  
MAKELAARS IN HET GOOI

*het team*



Hilversum

Graaf Wichmanstraat 44

VOORMA EN WALCH  
sinds 1936  
MAKELAARS IN HET GOOI

*het team*

## Welkom!

Voorma en Walch Makelaars is al meer dan tachtig jaar dé makelaar in 't Gooi en heeft kantoren in Blaricum, Laren, Huizen, Bussum, Hilversum en Naarden Vesting. In onze kantoren werken ervaren en gecertificeerde makelaars die onze klanten altijd op de juiste manier begeleiden met de aankoop, (stille) verkoop, nieuwbouw, taxatie en verhuur van woningen, appartementen en bedrijven. Voorma en Walch Makelaars is aangesloten bij de NVM zodat je altijd weet dat je te maken hebt met een kwaliteitsmakelaar.

Voor vragen over deze woning kunt u terecht bij makelaar:



**Tiffany de Beer**

06 - 836 495 70

035 - 760 75 55

# WELKOM

# Wordt dit uw droomwoning?

## Graaf Wichmanstraat 44 Hilversum

In een rustige kindvriendelijke straat in Hilversum Noord ligt deze recent gerenoveerde tussenwoning. Tijdens de renovatie die ca. 1,5 jaar geleden is gerealiseerd is de woning onder andere uitgebouwd over de gehele breedte van de woning, voorzien van een dakopbouw, vloerverwarming aangebracht op de begane grond, de elektra vernieuwd, glad stukadoorswerk aangebracht en een nieuwe keuken en badkamer geplaatst.

Kijkers dienen er rekening mee te houden dat er nog het een en ander afgewerkt dient te worden door een nieuwe eigenaar, waaronder het aanbrengen van plinten, (eventueel) plaatsen van een fonteintje in het toilet, schilderwerkzaamheden trappenhuis en kozijnen buiten.

## Kenmerken

• Soort woning:	Eengezinswoning
• Bouwvorm:	Bestaande bouw
• Aantal kamers	4 (3 slaapkamers)
• Bouwjaar:	1953
• Woonoppervlakte:	99 m <sup>2</sup>
• Inhoud:	334 m <sup>3</sup>
• Perceeloppervlakte:	129 m <sup>2</sup>
• Isolatie:	Dakisolatie, grotendeels dubbele beglazing
• Garage	Geen garage
• Tuin	28 m <sup>2</sup>
• Oplevering	In overleg



#### Indeling:

Begane grond: entree, trapkast/meterkast, toilet, woonkamer met open keuken voorzien van inbouwapparatuur. De tuin is bereikbaar middels openslaande deuren vanuit de woonkamer.

Verdieping: overloop, 2 ruime slaapkamers, badkamer met douche en wastafel, separaat toilet met opstelling was/droog combinatie.

Zolder: ruime open slaapkamer met dakopbouw en dakkapel.



Bijzonderheden:

- Ca. 1,5 jaar geleden gerenoveerd, dient op diverse punten nog afgewerkt te worden;
- Tuin gesitueerd op het oosten;
- Uitgebouwd en voorzien van dakopbouw met dakkapel;
- Bouwjaar 1953;
- Verwarming en warm water middels eigen cv-ketel (Remeha Avanta 2015);
- Voorzien van dakisolatie en grotendeels dubbele beglazing.














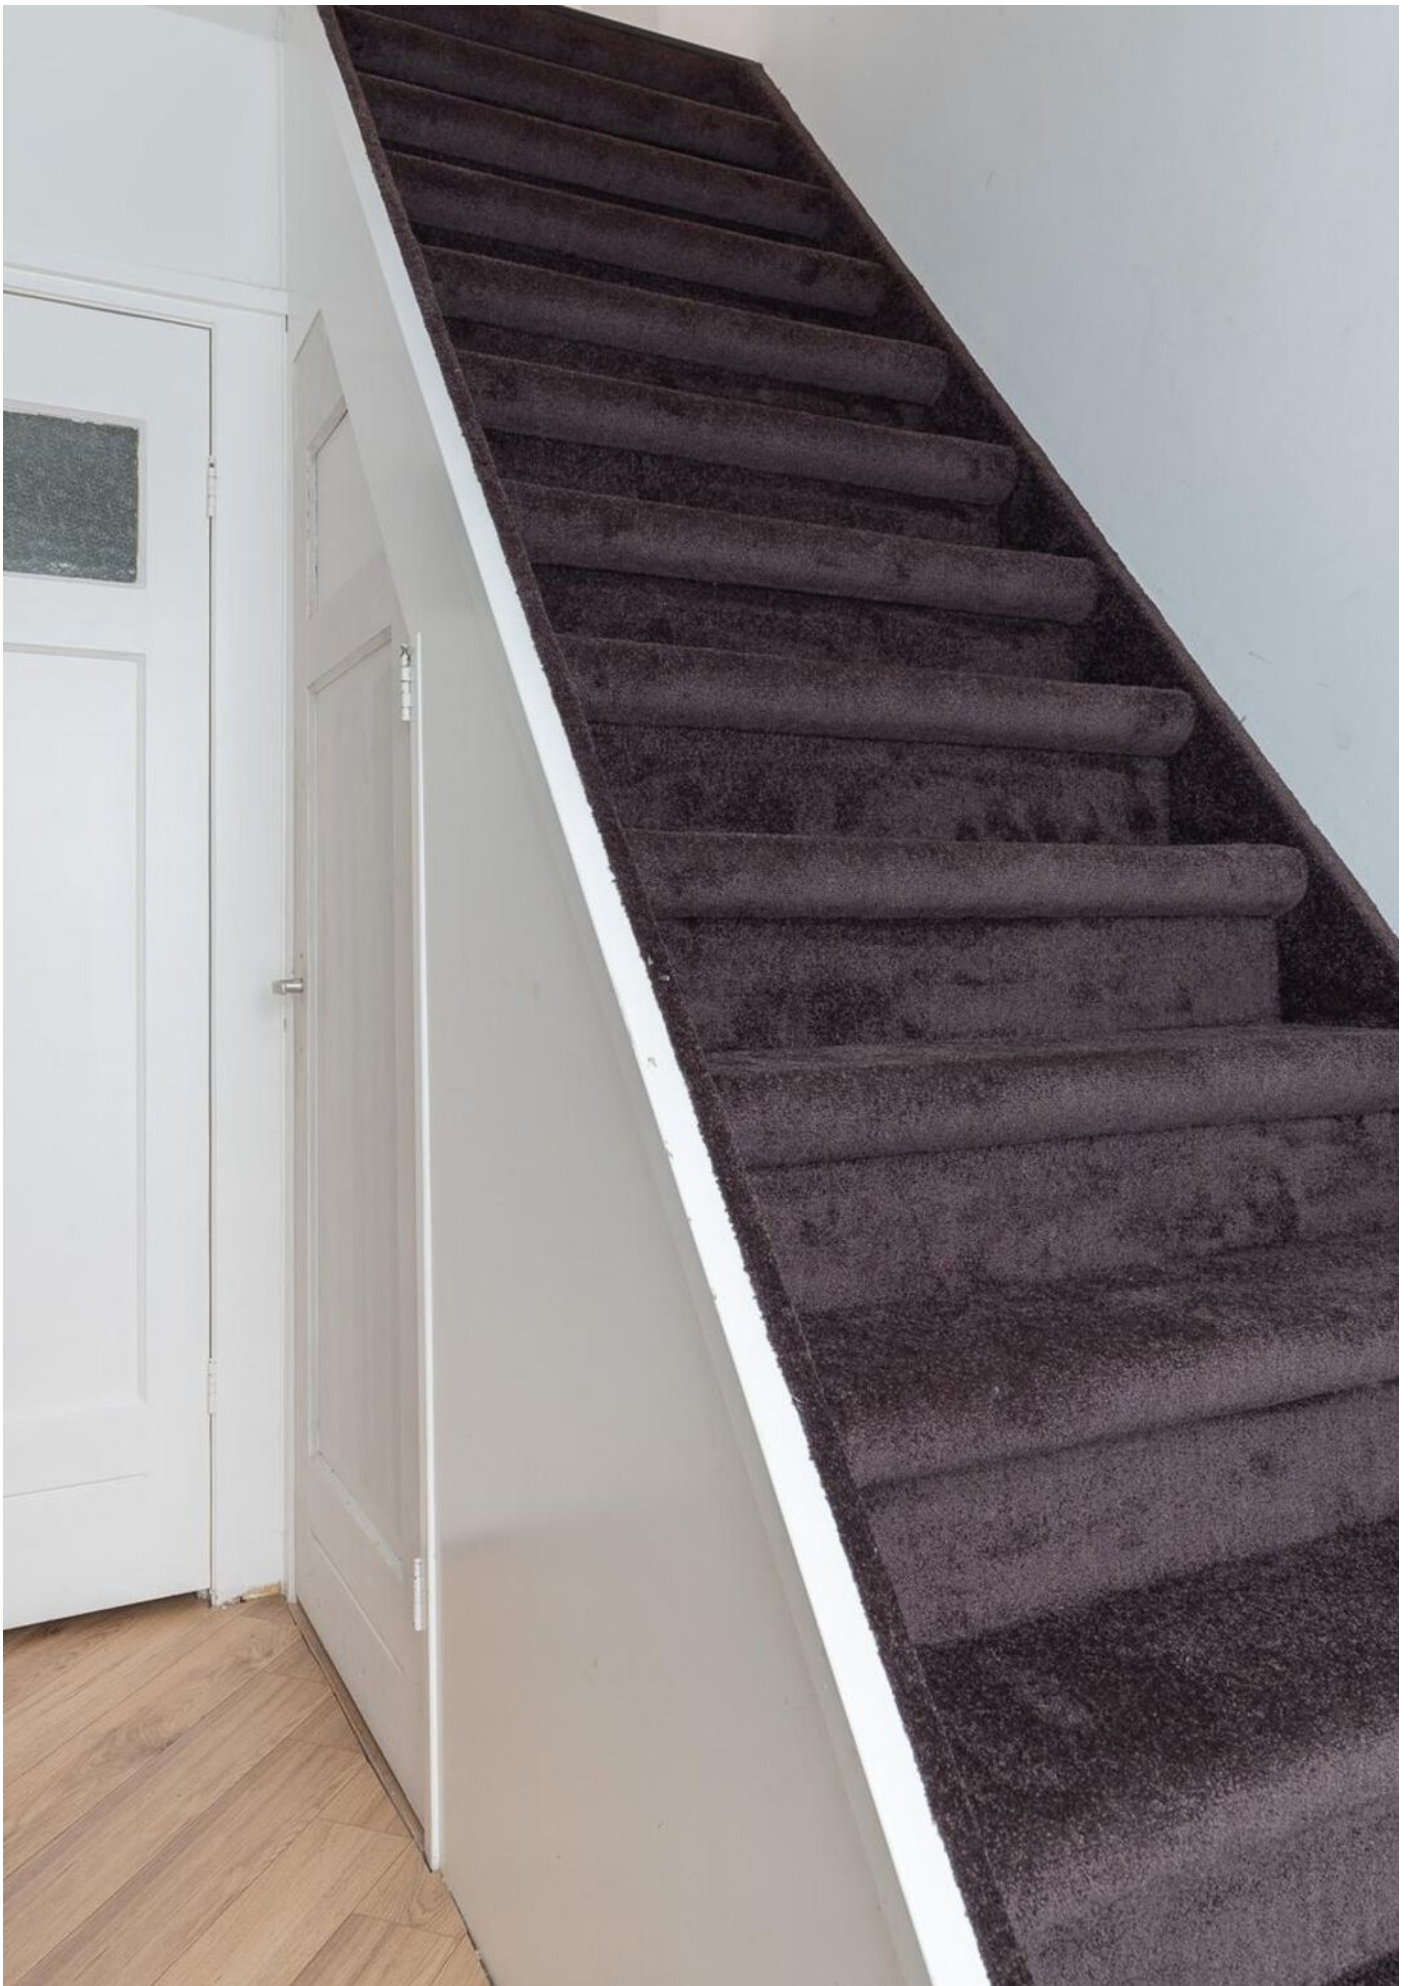
























# Plattegrond Begane grond

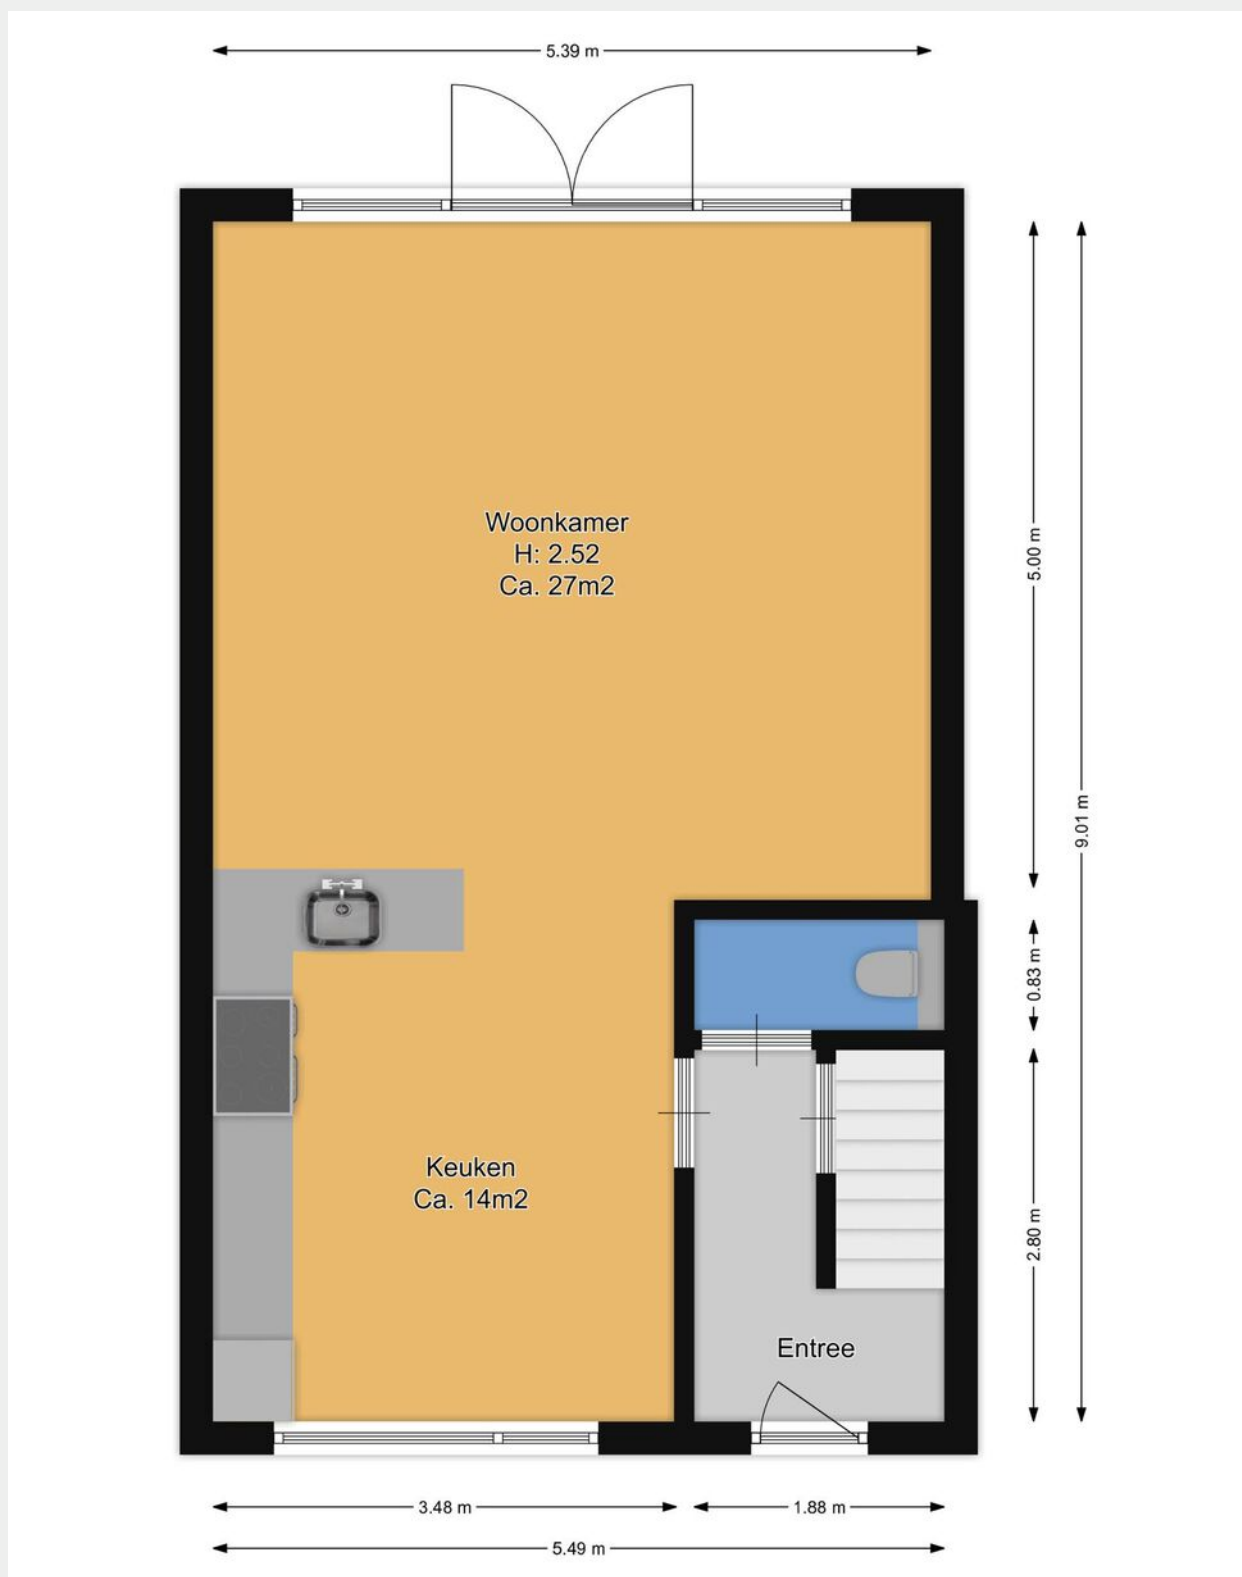

# Plattegrond

## Eerste verdieping




# Plattegrond Zolder





# Plattegrond Schuur

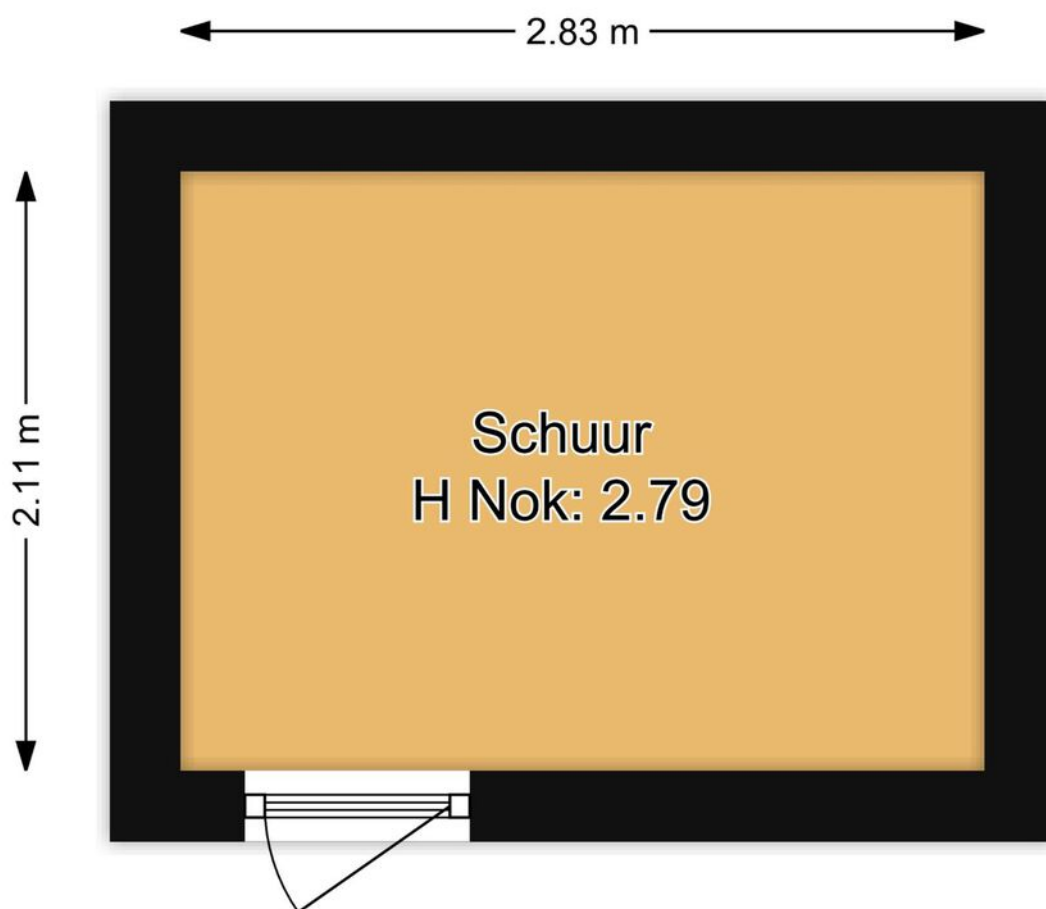


# Graaf Wichmanstraat 44

## Kadastrale kaart

Kadastrale kaart


Uw referentie: Graaf Wichman 44 TdB



<p><b>12345</b> Perceelnummer</p> <p><b>25</b> Huisnummer</p> <p>— Vastgestelde kadastrale grens</p> <p>— Voorlopige kadastrale grens</p> <p>— Administratieve kadastrale grens</p> <p>— Bebouwing</p> <p>Voor een eensluidend uittreksel, geleverd op 27 oktober 2022. De bewaarder van het kadaster en de openbare registers</p>	<p>Schaal 1: 500</p> <p>Kadastrale gemeente Hilversum</p> <p>Sectie R</p> <p>Perceel 6477</p> <p>Aan dit uittreksel kunnen geen betrouwbare maten worden ontleend. De Dienst voor het kadaster en de openbare registers behoudt zich de intellectuele eigendomsrechten voor, waaronder het auteursrecht en het databankenrecht.</p>	
--	---	---

# LOCATIE

Woont u binnenkort op deze locatie?

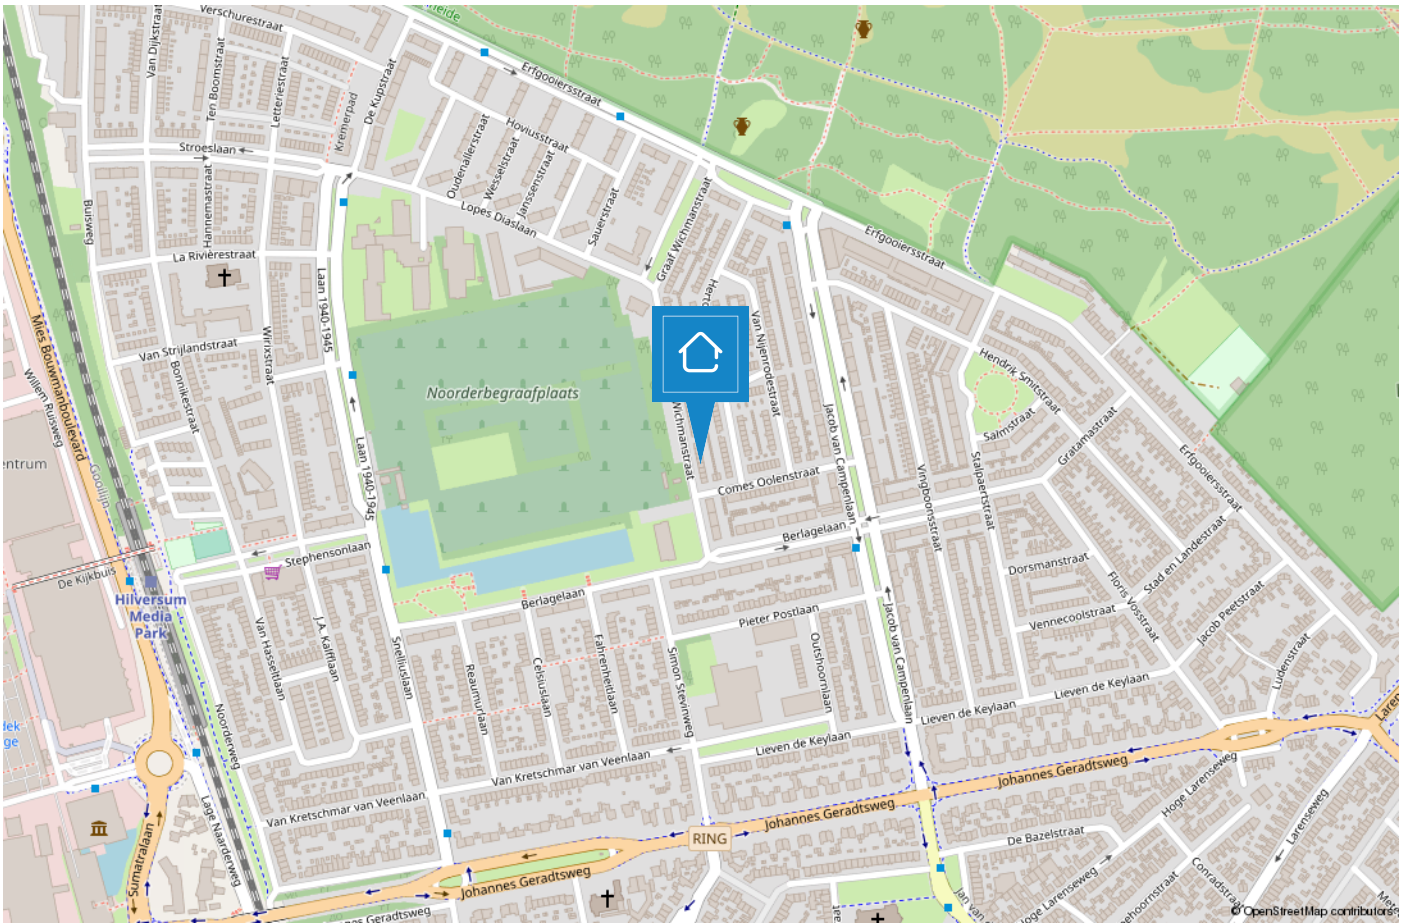

# HILVERSUM

## Mediastad omringd door groen

Hilversum is een bruisende stad in het groen en wordt vaak aangeduid als “Mediastad” door de vele mediabedrijven en het mediapark dat zich huisvest in deze gemeente. Daarnaast is Hilversum de grootste plaats van het Gooi.



De diversiteit is enorm. Zo beschikt Hilversum over een groot centrum met veel horeca en winkelmogelijkheden, kleinschalige winkelgebieden zoals de ‘Gijsbrecht van Amstelstraat’ en zijn de Loosdrechtse Plassen op steenworp afstand. Hilversum is omgeven door bos en heide en biedt hierdoor diverse wandelmogelijkheden..

De gemeente duidt zichzelf aan als 'tuinstad' vanwege de groene omgeving maar geeft wel het gevoel van een “stad” door o.a. het bruisende centrum. Hilversum is een geliefde plek om te wonen door de diverse villawijken, de centrale ligging in Nederland, meerdere NS stations en vele basis- en middelbare (internationale) scholen.



# TEAM BUSSUM



**“Geluk zit ‘m in vele dingen en prettig wonen hoort daar bij.” Wonen kan bijdragen aan uw welbevinden. Of het nu een klein of een groot huis is, het moet passen, ook financieel.**

De aanschaf van een eigen huis is doorgaans de grootste uitgave van uw leven. Wonen is maatwerk en daarom willen wij u bij Voorma en Walch graag persoonlijk spreken vóór wij voor u aan de slag gaan. Wij denken en voelen graag met u mee. In plaats van telefonisch het lijstje met uw woonwensen door te nemen, willen wij echt weten wie u bent en welke woning bij u past. Bovendien hebben wij veel woningen in de ‘stille’ verkoop waarover wij u kunnen informeren. U bent van harte welkom bij ons op kantoor aan de Huizerweg 124 te Bussum om ons team te ontmoeten.

**“Wij denken en voelen graag met u mee.”**



## Kleis

Partner en kantoordirecteur Kleis Kooistra (1980) MScRE is sinds 2001 werkzaam als Register Makelaar & Register Taxateur in het Gooi. Het Gooi is zijn werkgebied en met name Hilversum, Bussum, Naarden en ook Wijdmeren beschouwd hij tot zijn expertisegebied. Kennis, veel ervaring en een groot (lokaal) netwerk zijn de 'added values' van Kleis.



## Garbrand

Garbrand Voorma en Jacques Walch hebben in 1983 dit prachtige bedrijf opgestart en uitgebouwd tot wat het nu is, een prachtig bedrijf met inmiddels 5 fillialen! Garbrand is onze rots in de branding als het gaat om taxaties. Garbrand taxeert al sinds jaar en dag met veel plezier en kennis de meest uiteenlopende objecten.




## Marie-Louise

Marie-Louise werkt al vele jaren met passie en veel enthousiasme als Register Makelaar / Register Taxateur. Ze staat voor professioneel advies, persoonlijke aanpak, integriteit en optimale service. Ze is getrouwd heeft 3 kids en woont al meer dan 20 jaar met veel plezier in "Het Gooi".



## Nicolette

Nicolette is sinds 2018 in dienst bij Voorma en Walch. Zij heeft haar ervaring opgedaan bij verschillende vestigingen binnen Voorma en Walch. Sinds eind 2020 is zij Office Manager van kantoor Bussum. Voor onze klanten is zij het eerste aanspreekpunt, daarnaast biedt zij ondersteuning aan het makelaarsteam en is de duizendpoot binnen onze vestiging.

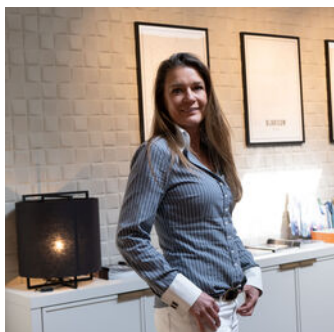

## Carolien

Carolien is sinds 2021 in dienst bij Voorma en Walch. Is de linker- en rechterhand van Kleis. Is in afrondende fase van haar opleiding KRMT. Door haar commerciële achtergrond is zij zeer gedreven bij de aan en verkoop van woningen. Doordat zij geboren en getogen in het Gooi is, is haar netwerk groot en kent ze de omgeving zeer goed.



## Lieve

Lieve is onze jongste medewerkster bij Voorma en Walch en is in opleiding tot makelaar. Zij ondersteunt kantoor Laren, Blaricum en Bussum met haar hardwerkende, meedenkende en creatieve inzet. Daarbij is ze heel leergierig en staat ze elke dag klaar voor onze klanten.

# Voorma en Walch kan u ontzorgen tijdens het (aan)koopproces van een woning



## Stap 1: Bezichtigingen

Wij horen graag van u wat u van de bezichtiging vond.



## Stap 2: Bieden

Bij het uitbrengen van een schriftelijk bod kunt u de volgende zaken meenemen in het biedingsproces:

- Datum van transport / sleuteloverdracht
- Overname van roerende zaken
- Ontbindende voorwaarden (financiering, voorbehoud bouwkundige keuring, asbest clause, etc)



## Stap 3: Koopovereenkomst

- Notariskeuze is aan de koper (tenzij anders is vermeld)
- Na ondertekening van de koopovereenkomst heeft de koper 3 (werk)dagen bedenktijd
- De koopovereenkomst kan op verzoek van de koper worden ingeschreven in het Kadaster (voor rekening van de koper)
- Taxatie: eventueel benodigd voor de financiering van de woning
- Bouwkundige keuring: inplannen indien gewenst



## Stap 4: Oplevering woning

- Allereerst vindt er een inspectie in de woning plaats
- Daarna gaat u naar de notaris om de leveringsakte (en eventueel hypotheekakte) te tekenen. Daarna worden deze aktes door de notaris ingeschreven in het Kadaster
- Sleuteloverdacht
- U bent eigenaar van de woning

VOORMA EN WALCH  
sinds 1936  
MAKELAARS IN HET GOOI

*het team*

Bel of stuur een email voor een afspraak  
of kom langs bij een van onze vestigingen.

**Bussum**

Huizerweg 124, 1402 AK Bussum  
Tel: 035 - 760 75 55

**Huizen**

Ceintuurbaan 22, 1271 BJ Huizen  
Tel: 035 - 525 31 35

**Business**

Kooltjesbuurt 1, 1411 RZ Naarden  
Tel: 035 - 539 90 82

**Laren**

Brink 34, 1251 KW Laren  
Tel: 035 - 539 90 80

**Blaricum**

Torenlaan 12d, 1261 GD Blaricum  
Tel: 035 - 531 53 00

**Ibiza (ES)**

Landgoed Can Blaiet, San Rafael 22090 Ibiza  
Tel.: 06-53313602