



VOORMA EN WALCH
sinds 1936
MAKELAARS IN HET GOOI

het team

Naarden
Jan Steenlaan 5

VOORMA EN WALCH
sinds 1936
MAKELAARS IN HET GOOI

het team

Welkom!

Voorma en Walch Makelaars is al meer dan tachtig jaar dé makelaar in 't Gooi en heeft kantoren in Blaricum, Laren, Huizen, Bussum, Hilversum en Naarden Vesting. In onze kantoren werken ervaren en gecertificeerde makelaars die onze klanten altijd op de juiste manier begeleiden met de aankoop, (stille) verkoop, nieuwbouw, taxatie en verhuur van woningen, appartementen en bedrijven. Voorma en Walch Makelaars is aangesloten bij de NVM zodat je altijd weet dat je te maken hebt met een kwaliteitsmakelaar.

Voor vragen over deze woning kunt u terecht bij makelaar:



Marie-Louise

06 21 59 22 46

035 760 75 55

WELKOM

Wordt dit uw DROOMWONING?

Jan Steenlaan 5 Naarden

In het geliefde Rembrandtkwartier aan één van de mooiste en kindvriendelijkste straten ligt deze karakteristieke , uitgebouwde hoekvilla welke in de jaren '30 is gebouwd.

De fraaie lichte villa is onder meer voorzien van maar liefst 6 slaapkamers, 2 badkamers en royale living. Aan de achterzijde is de woning over de volle breedte uitgebouwd en is er een ruime woon-/eetkeuken gecreëerd. Met een woonoppervlakte van 209m² is dit echt een fantastisch ruim familiehuis.

Kenmerken

• Soort woning:	Villa
• Bouwvorm:	Bestaande bouw
• Aantal kamers	7 (6 slaapkamers) (2 badkamers)
• Bouwjaar:	1935
• Woonoppervlakte:	209 m ²
• Inhoud:	805 m ³
• Perceeloppervlakte:	373 m ²
• Isolatie:	Dakisolatie, muurisolatie, vloerisolatie, dubbel glas
• Garage	Vrijstaand steen
• Tuin	200 m ²
• Oplevering	In overleg
• Overig	Veel authentieke stijlkenmerken nog aanwezig





Karakteristieke uitgebouwde hoekvilla

Het Rembrandtkwartier:

Deze groene ruim opgezette en kindvriendelijke villawijk dankt zijn populariteit aan de uitstekende centrale ligging. Op steenworp afstand zijn winkels, scholen, kinderdagverblijven en sportvelden aanwezig. Ook is het centrum van Naarden Bussum en ook Naarden Vesting en station Naarden-Bussum op slechts 5 minuten fietsen aanwezig.

INDELING

Begane grond:

Entree met afgesloten vestibule. Grote hal met visgraat eiken parketvloer Goede sta hoge kelder.

Woonkamer en suite met erker en openslaande deuren aan de voorzijde, houtkachel, natuurstenen schouw en parketvloer. Achterkamer en suite met een ruime uitbouw over de volle breedte van het huis aan de achterzijde, voorzien van openslaande deuren naar de achtertuin. Woonkeuken met diverse inbouwapparatuur en voorzien van vloerverwarming

Eerste verdieping:

Verrassend ruime en lichte overloop met glas in lood ramen. Zeer royale 1e slaapkamer aan de achterzijde met twee inbouwkasten, toegang tot de badkamer en deur naar het platte dak. Grote badkamer met ligbad, aparte douche, toilet, dubbele wastafel en vloerverwarming. Separate toilet, bereikbaar vanaf de overloop. 2e ruime slaapkamer aan de voorzijde met vaste kasten, openslaande deuren naar het balkon en mooie marmeren schouw. 3e slaapkamer aan de voorzijde.

Tweede verdieping:

Ruime overloop. 4e en 5e Slaapkamer beide met dakkapel en 2 vaste kasten. 6e Slaapkamer met vaste kast en veluxraam. Deze kamer is nu in gebruik als wasruimte. 2e badkamer met bad/douche, toilet en wastafel. Tevens is middels een vlizotrap de sta hoge vliering toegankelijk waar zich de cv-ketel (lease) bevindt en verder uitstekend geschikt is voor bergruimte.


























Plattegrond

Begane grond



Plattegrond 1e verdieping

VOORMA EN WALCH
MAKELAARS IN HET GOOI
het team

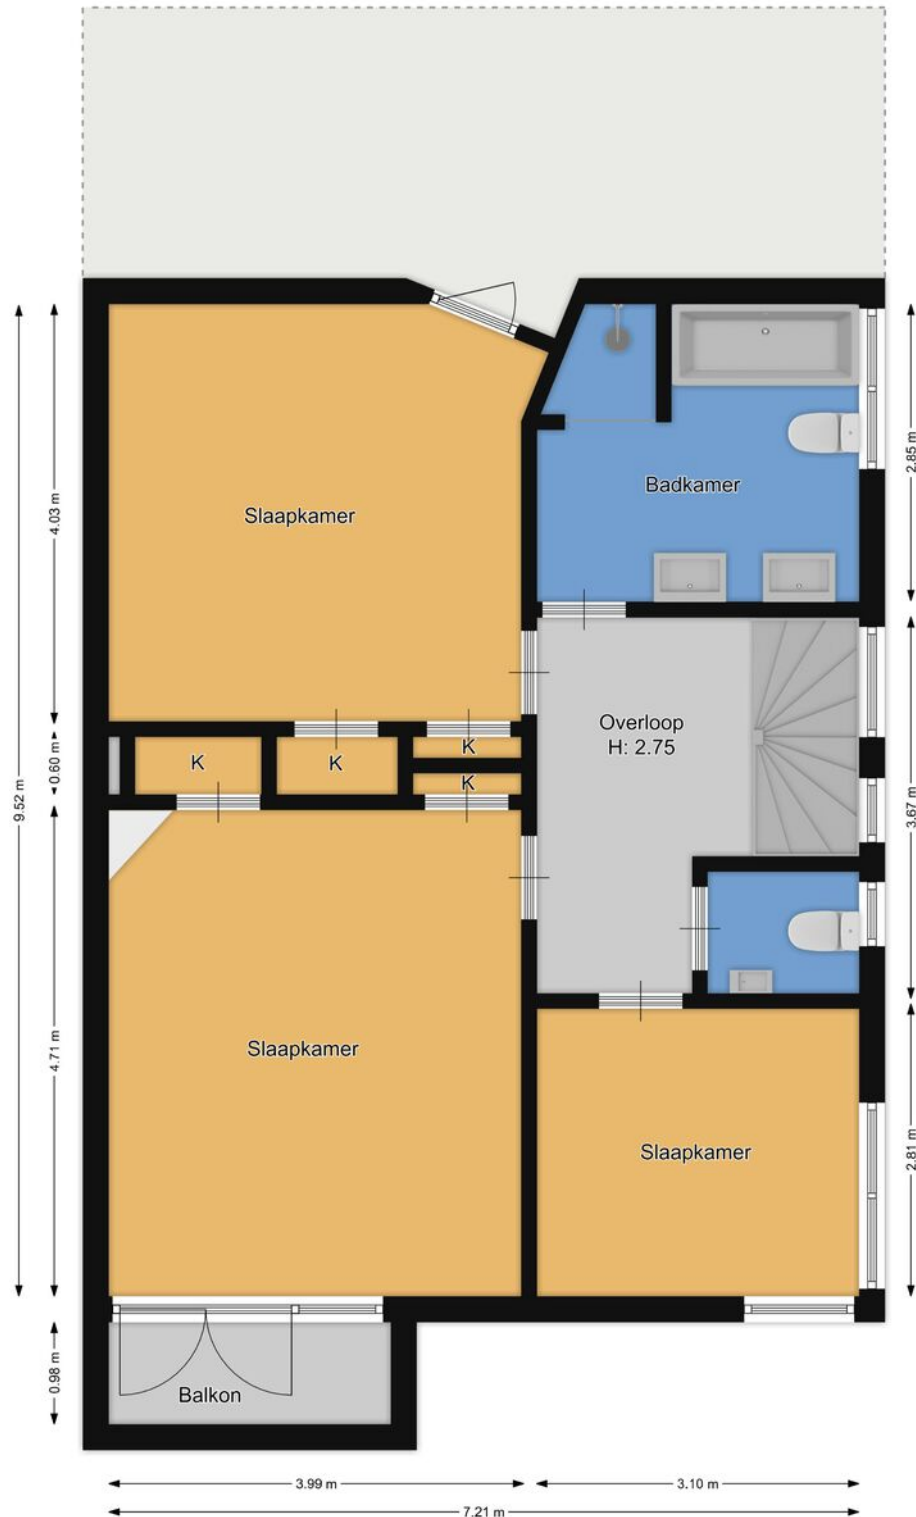

Plattegrond 2e verdieping



Jan Steenlaan 5

Kadastrale kaart

VOORMA EN WALCH
MAKELAARS IN HET GOOI
het team

Kadastrale kaart

Uw referentie: J. Steenlaan5NRD1MLB



12345	Deze kaart is noordgericht	Schaal 1: 500	
25	Perceelnummer		
	Huisnummer		
	Vastgestelde kadastrale grens	Kadastrale gemeente	Naarden
	Voorlopige kadastrale grens	Sectie	D
	Administratieve kadastrale grens	Perceel	1962
	Bebouwing		
Voor een eensluidend uittreksel, geleverd op 18 april 2023			
De bewaarder van het kadaster en de openbare registers			
Aan dit uittreksel kunnen geen betrouwbare maten worden ontleend.			
De Dienst voor het kadaster en de openbare registers behoudt zich de intellectuele eigendomsrechten voor, waaronder het auteursrecht en het databankenrecht.			



Woont u binnenkort
op deze locatie?



NAARDEN/BUSSUM

De groene dorpen nabij Amsterdam

De geschiedenis van Bussum gaat ver terug en wel naar 1306. Het was een buurtschap omgeven door heide en bossen en werd bewoond door boeren en schaapherders. De naam Bussum is afgeleid van Bos-hem wat "huis in het bos" betekent. In die tijd was Bussum het kleinste dorp van het Gooi. Na de komst van de spoorlijn Amsterdam-Amersfoort vertrokken veel rijke Amsterdammers naar het groene, rustige Bussum.



Naarden is een van de beste bewaarde vestingsteden in Europa. De vestingwallen nodigen uit om een heerlijke wandeling te maken, ook een rondvaart rond de vestingwallen is een aanrader. Jaarlijks vindt het landelijke fotofestival hier plaats, tevens kunt u een bezoek brengen aan het Nederlands Vestingmuseum.

Zowel Naarden als Bussum zijn goed bereikbaar met het openbaar vervoer, waardoor Amsterdam, Hilversum en Utrecht binnen 25 minuten bereikbaar zijn. Naarden en Bussum hebben gezamenlijk 5 middelbare scholen te bieden van verschillende niveaus. Kortom Naarden en Bussum heeft voor ieder wat wils en beide dorpen zijn een genot om in te wonen!



TEAM BUSSUM



“Geluk zit ‘m in vele dingen en prettig wonen hoort daar bij.” Wonen kan bijdragen aan uw welbevinden. Of het nu een klein of een groot huis is, het moet passen, ook financieel.

De aanschaf van een eigen huis is doorgaans de grootste uitgave van uw leven. Wonen is maatwerk en daarom willen wij u bij Voorma en Walch graag persoonlijk spreken vóór wij voor u aan de slag gaan. Wij denken en voelen graag met u mee. In plaats van telefonisch het lijstje met uw woonwensen door te nemen, willen wij echt weten wie u bent en welke woning bij u past. Bovendien hebben wij veel woningen in de ‘stille’ verkoop waarover wij u kunnen informeren. U bent van harte welkom bij ons op kantoor aan de Huizerweg 124 te Bussum om ons team te ontmoeten.

“Wij denken en voelen graag met u mee.”



Kleis

Partner en kantoordirecteur Kleis Kooistra (1980) MScRE is sinds 2001 werkzaam als Register Makelaar & Register Taxateur in het Gooi. Het Gooi is zijn werkgebied en met name Hilversum, Bussum, Naarden en ook Wijdemeer beschouwd hij tot zijn expertisegebied. Kennis, veel ervaring en een groot (lokaal) netwerk zijn de 'added values' van Kleis.



Garbrand

Garbrand Voorma en Jacques Walch hebben in 1983 dit prachtige bedrijf opgestart en uitgebouwd tot wat het nu is, een prachtig bedrijf met inmiddels 6 filialen! Garbrand is onze rots in de branding als het gaat om taxaties. Garbrand taxeert al sinds jaar en dag met veel plezier en kennis de meest uiteenlopende objecten.



Marie-Louise

Marie-Louise werkt al vele jaren met passie en veel enthousiasme als Register Makelaar / Register Taxateur. Ze staat voor professioneel advies, persoonlijke aanpak, integriteit en optimale service. Ze is getrouwd en heeft 3 kids en woont al meer dan 20 jaar met veel plezier in "Het Gooi".



Nicolette

Nicolette is sinds 2018 in dienst bij Voorma en Walch. Zij heeft haar ervaring opgedaan bij verschillende vestigingen binnen Voorma en Walch. Sinds eind 2020 is zij Office Manager van kantoor Bussum. Voor onze klanten is zij het eerste aanspreekpunt, daarnaast biedt zij ondersteuning aan het makelaarsteam en is de duizendpoot binnen onze vestiging.



Carolien

Carolien is een gedreven Kandidaat Register Makelaar Taxateur. Met haar snelle Mini Cooper is zij haar concurrenten altijd een stap voor. Door haar commerciële achtergrond is zij zeer actief bij de aan- en verkoop van woningen. En doordat zij geboren en getogen in het Gooi is, is haar netwerk groot en kent ze de omgeving zeer goed.

Voorma en Walch kan u ontzorgen tijdens het (aan)koopproces van een woning



Stap 1: Bezichtigingen

Wij horen graag van u wat u van de bezichtiging vond.



Stap 2: Bieden

Bij het uitbrengen van een schriftelijk bod kunt u de volgende zaken meenemen in het biedingsproces:

- Datum van transport / sleuteloverdracht
- Overname van roerende zaken
- Ontbindende voorwaarden (financiering, voorbehoud bouwkundige keuring, asbest clause, etc)



Stap 3: Koopovereenkomst

- Notariskeuze is aan de koper (tenzij anders is vermeld)
- Na ondertekening van de koopovereenkomst heeft de koper 3 (werk)dagen bedenktijd
- De koopovereenkomst kan op verzoek van de koper worden ingeschreven in het Kadaster (voor rekening van de koper)
- Taxatie: eventueel benodigd voor de financiering van de woning
- Bouwkundige keuring: inplannen indien gewenst



Stap 4: Oplevering woning

- Allereerst vindt er een inspectie in de woning plaats
- Daarna gaat u naar de notaris om de leveringsakte (en eventueel hypotheekakte) te tekenen. Daarna worden deze aktes door de notaris ingeschreven in het Kadaster
- Sleuteloverdacht
- U bent eigenaar van de woning

VOORMA EN WALCH
sinds 1936
MAKELAARS IN HET GOOI

het team

Bel of stuur een email voor een afspraak
of kom langs bij een van onze vestigingen.

Bussum

Huizerweg 124
1402 AK Bussum
Tel: 035 - 760 75 55

Laren

Brink 34
1251 KW Laren
Tel: 035 - 539 90 80

Hilversum

's-Gravelandseweg 27
1211 BN Hilversum
Tel.: 035-539 90 88

Blaricum

Torenlaan 12d
1261 GD Blaricum
Tel: 035 - 531 53 00

Huizen

Ceintuurbaan 22
1271 BJ Huizen
Tel: 035 - 525 31 35

Ibiza (ES)

Landgoed Can Blaiet, San Rafael
22090 Ibiza
Tel.: 06-53313602

Business

Kooltjesbuurt 1
1411 RZ Naarden
Tel: 035 - 539 90 82