

VOORMA EN WALCH
sinds 1936
MAKELAARS IN HET GOOI

het team

Bussum Herenstraat 101

VOORMA EN WALCH
sinds 1936
MAKELAARS IN HET GOOI

het team

Welkom!

Voorma en Walch Makelaars is al meer dan tachtig jaar dé makelaar in 't Gooi en heeft kantoren in Blaricum, Laren, Huizen, Bussum en Naarden Vesting. In onze kantoren werken ervaren en gecertificeerde makelaars die onze klanten altijd op de juiste manier begeleiden met de aankoop, (stille) verkoop, nieuwbouw, taxatie en verhuur van woningen, appartementen en bedrijven. Voorma en Walch Makelaars is aangesloten bij de NVM zodat je altijd weet dat je te maken hebt met een kwaliteitsmakelaar.

Voor vragen over deze woning kunt u terecht bij makelaar:



Kleis Kooistra

06 -22450587

035 - 760 75 55

WELKOM

Wordt dit uw droomwoning?

Herenstraat 101 Bussum

KARAKTERISTIEKE VOORSTE HELFT VAN WOONBOERDERIJ AAN DE RAND VAN HET GELIEFDE "SPIEGEL".

Aan de rand van het Spiegel, op nog geen 2 minuten lopen van "hartje" centrum van Bussum, staat deze in 1896 gebouwde karakteristieke boerderij met parkeerplaats en ruime garage op eigen terrein. Het bijzondere van deze boerderij is dat de boerderij al vanaf 1896 in het bezit is van dezelfde familie. De boerderij is voorzien van prachtige stijlelementen. De woning vraagt een moderniseringsslag om aan de huidige wooneisen te voldoen, maar straalt nu al ongekennde charme uit.

Groot extra voordeel bij deze woning is de bijzonder gunstige ligging, nabij het sfeervolle centrum van Bussum met talrijke winkels en restaurants. Ook de supermarkt bevindt zich op een steenworp afstand.

Kenmerken

• Soort woning:	Woonboerderij
• Aantal kamers	7 (3 slaapkamers)
• Bouwjaar:	1896
• Woonoppervlakte:	167 m²
• Inhoud:	781 m³
• Perceeloppervlakte:	383 m²
• Isolatie:	Gedeeltelijk dubbel glas
• Garage	Vrijstaand steen, parkeerplaats
• Tuin	165 m²
• Oplevering	Beschikbaar



Groot extra voordeel bij deze woning is de bijzonder gunstige ligging, nabij het sfeervolle centrum van Bussum met talrijke winkels en restaurants. Ook de supermarkt bevindt zich op een steenworp afstand. Verder ligt de woning dicht bij scholen, het NS-station Naarden-Bussum en natuurlijk de Bussumerheide.

Indeling

Begande grond:

Via de fraaie voordeur komt u in de ruime hal, met toegang tot de meterkast, toilet/douche, woonkamer annex keuken met toegang tot de kelder, alsmede de zitkamer met doorloop naar de extra keuken. Hoge plafonds >3.19m geven veel licht aan deze etage. Ook bestaat de mogelijkheid voor het creëren van een slaapkamer met badkamer op deze etage.

Eerste verdieping:

Indrukwekkende trappartij naar 1e verdieping met 3 ruime slaapkamers en een badkamer. Bergruimte met opstelling cv.-ketel. Toegang tot royale bergzolder.

Tuin:

De voortuin van de woning ligt op het noordwesten. De zijtuin is op het zuiden gericht.

















Kelder

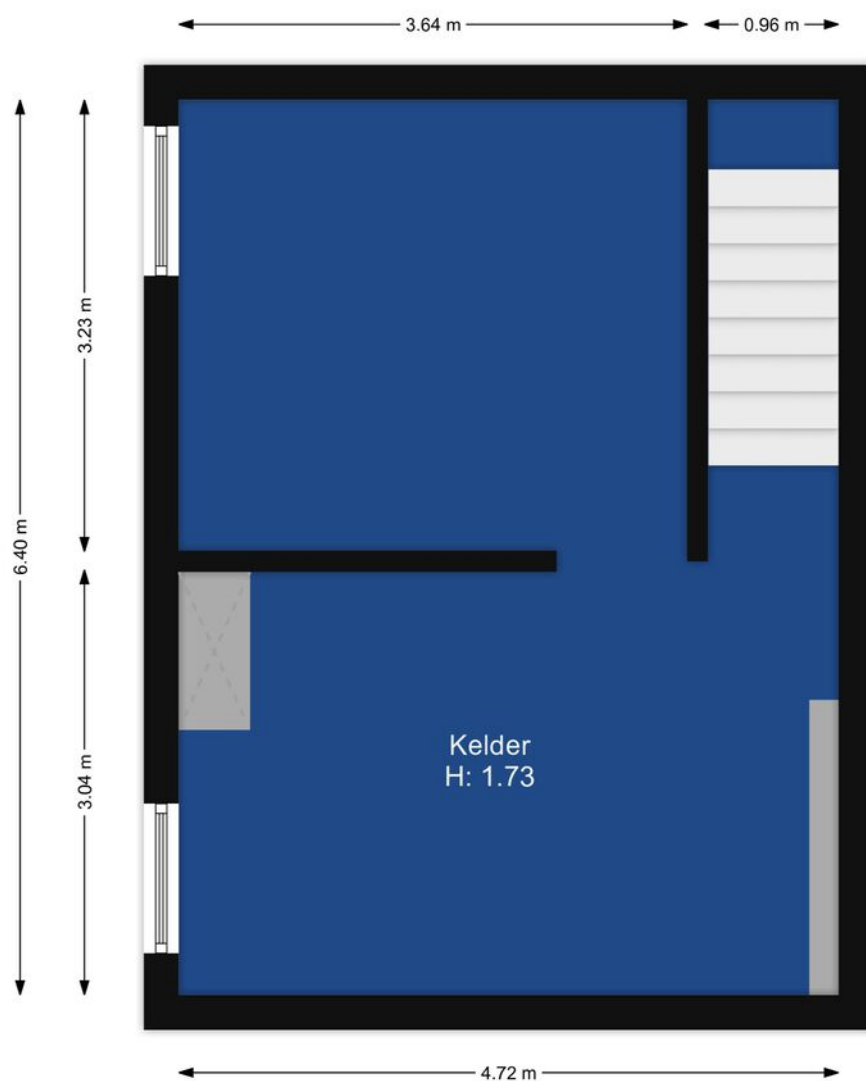


Begane grond




Eerste verdieping

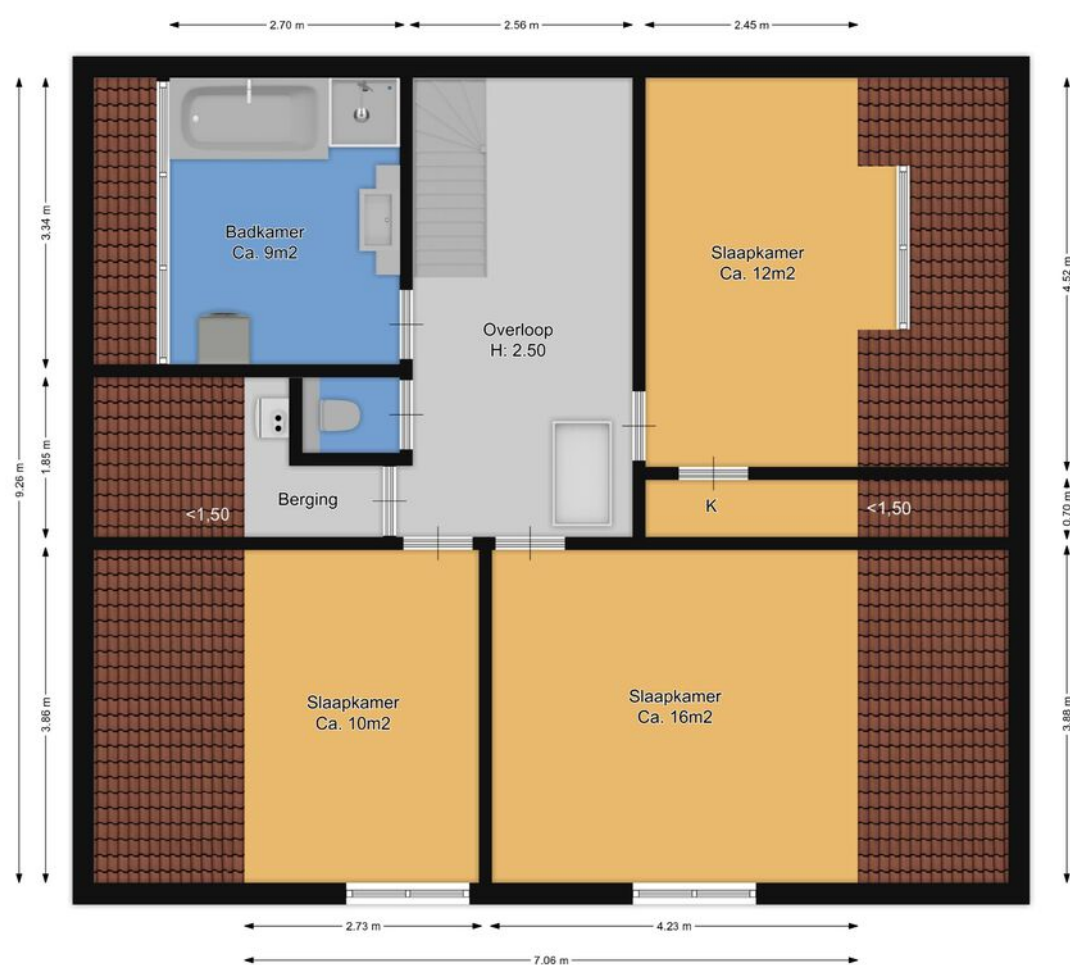

Vliering

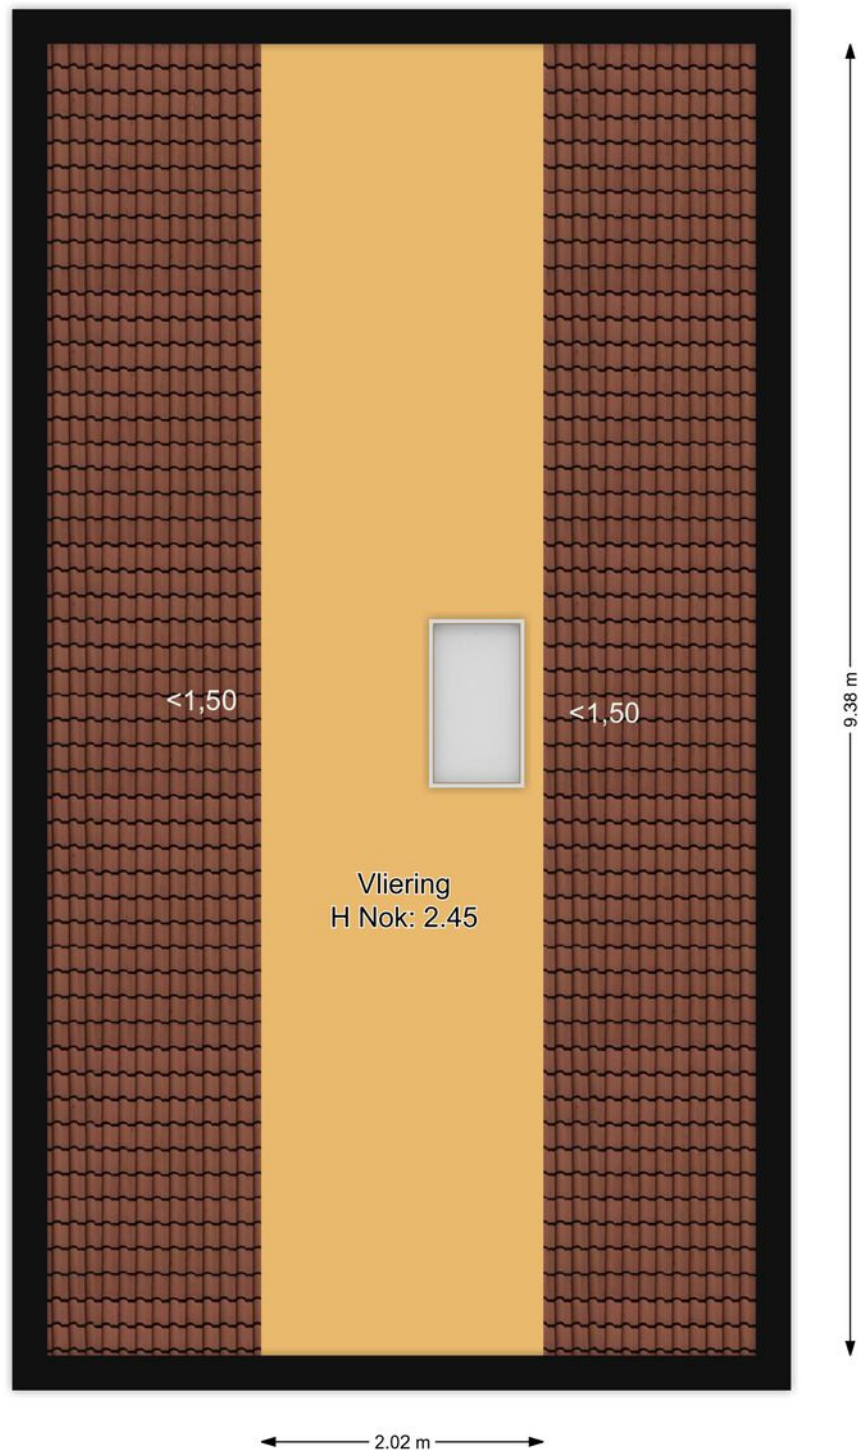

Garage

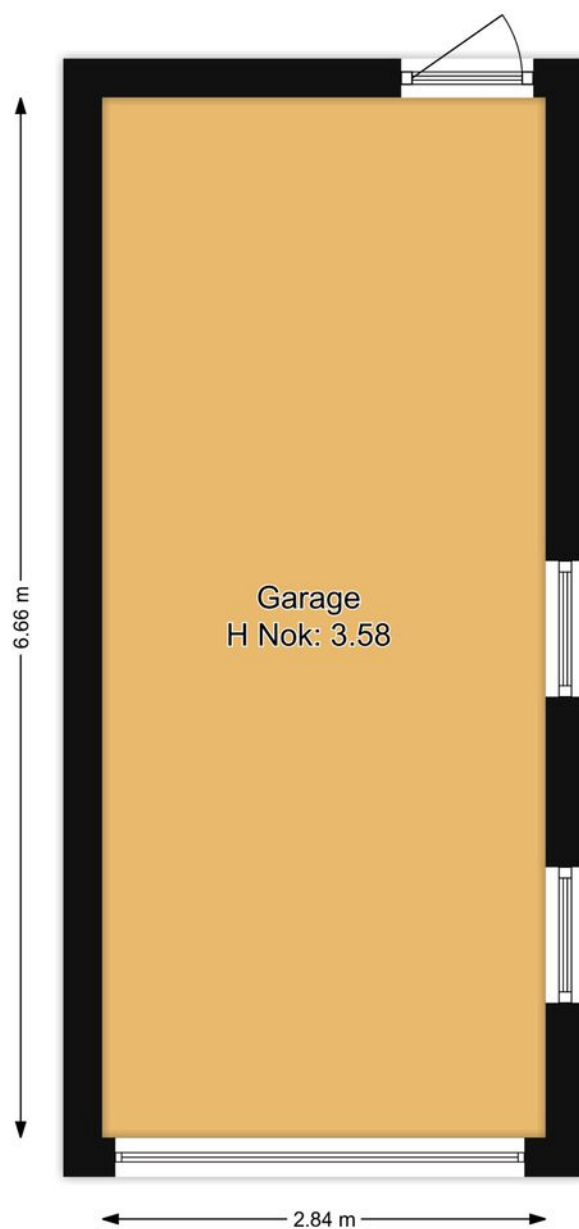

Kadastrale kaart

Uw referentie: Herenstraat101



12345

Deze kaart is noordgericht

Perceelnummer
Huisnummer

Vastgestelde kadastrale grens

Voorlopige kadastrale grens

Administratieve kadastrale grens

Bebouwing

Voor een eensluidend uittreksel, geleverd op 16 mei 2022
De bewaarder van het kadaster en de openbare registers

Schaal 1: 500

Kadastrale gemeente	Bussum
Sectie	E
Perceel	5574


Aan dit uittreksel kunnen geen betrouwbare maten worden ontleend.
De Dienst voor het kadaster en de openbare registers behoudt zich de intellectuele eigendomsrechten voor, waaronder het auteursrecht en het databankenrecht.

kadaster



LOCATIE

Woont u binnenkort
op deze locatie?

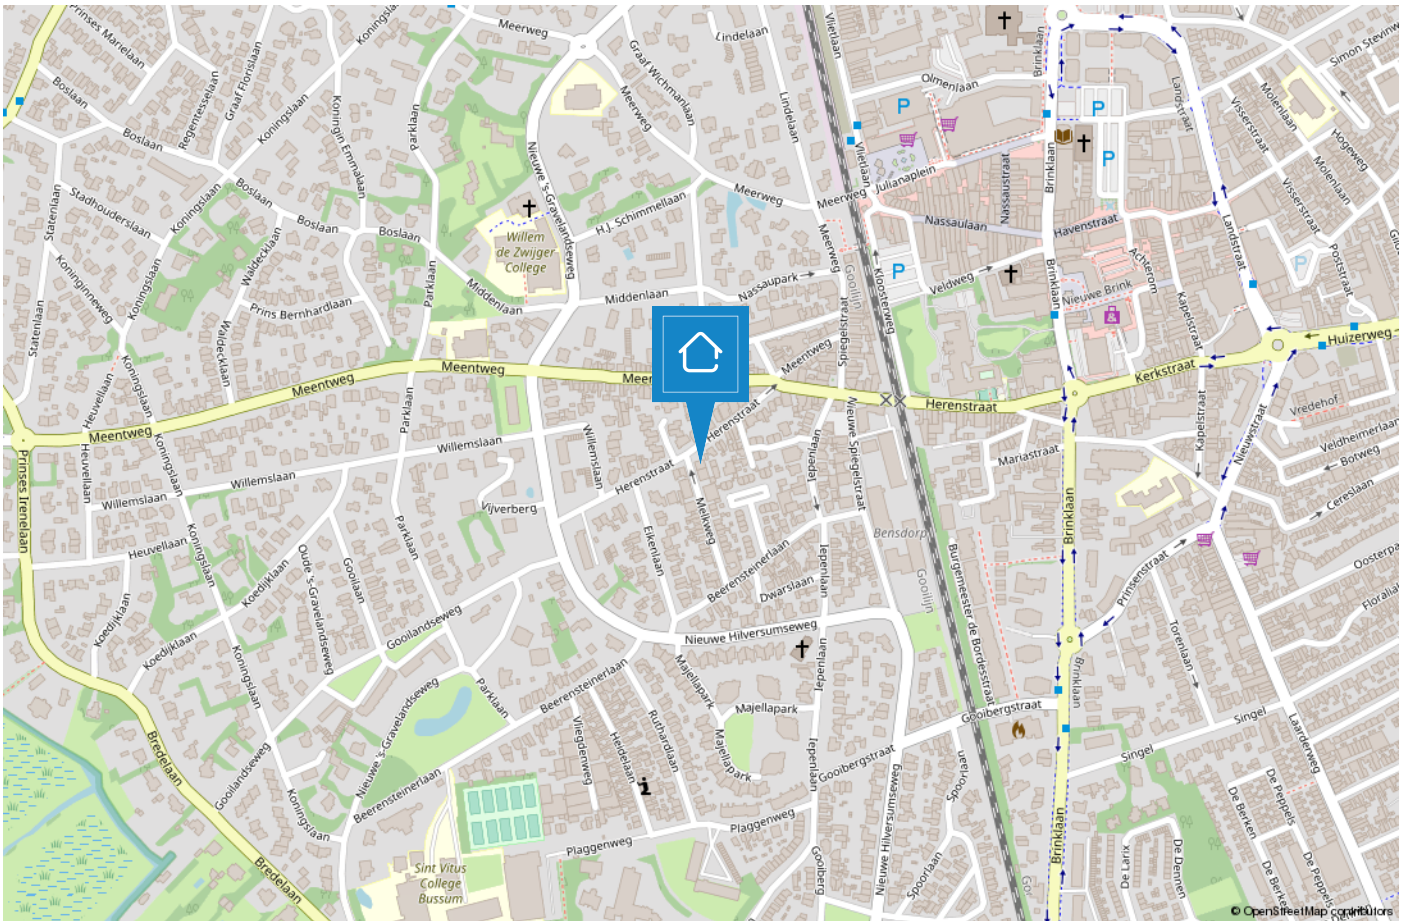

NAARDEN/BUSSUM

De groene dorpen nabij Amsterdam

De geschiedenis van Bussum gaat ver terug en wel naar 1306. Het was een buurtschap omgeven door heide en bossen en werd bewoond door boeren en schaaпsherders. De naam Bussum is afgeleid van Bos-hem wat "huis in het bos" betekent. In die tijd was Bussum het kleinste dorp van het Gooi. Na de komst van de spoorlijn Amsterdam-Amersfoort vertrokken veel rijke Amsterdammers naar het groene, rustige Bussum.



Naarden is een van de beste bewaarde vestingsteden in Europa. De vestingwallen nodigen uit om een heerlijke wandeling te maken, ook een rondvaart rond de vestingwallen is een aanrader. Jaarlijks vindt het landelijke fotogfestival hier plaats, tevens kunt u een bezoek brengen aan het Nederlands Vestingmuseum.

Zowel Naarden als Bussum zijn goed bereikbaar met het openbaar vervoer, waardoor Amsterdam, Hilversum en Utrecht binnen 25 minuten bereikbaar zijn. Naarden en Bussum hebben gezamenlijk 5 middelbare scholen te bieden van verschillende niveaus. Kortom Naarden en Bussum heeft voor ieder wat wils en beide dorpen zijn een genot om in te wonen!



TEAM BUSSUM



“Geluk zit ‘m in vele dingen en prettig wonen hoort daar bij.” Wonen kan bijdragen aan uw welbevinden. Of het nu een klein of een groot huis is, het moet passen, ook financieel.

De aanschaf van een eigen huis is doorgaans de grootste uitgave van uw leven. Wonen is maatwerk en daarom willen wij u bij Voorma en Walch graag persoonlijk spreken vóór wij voor u aan de slag gaan. Wij denken en voelen graag met u mee. In plaats van telefonisch het lijstje met uw woonwensen door te nemen, willen wij echt weten wie u bent en welke woning bij u past. Bovendien hebben wij veel woningen in de ‘stille’ verkoop waarover wij u kunnen informeren. U bent van harte welkom bij ons op kantoor aan de Huizerweg 124 te Bussum om ons team te ontmoeten.

“Wij denken en voelen graag met u mee.”



Kleis

Partner en kantoordirecteur Kleis Kooistra (1980) MScRE is sinds 2001 werkzaam als Register Makelaar & Register Taxateur in het Gooi. Het Gooi is zijn werkgebied en met name Hilversum, Bussum, Naarden en ook Wijdeneren beschouwd hij tot zijn expertisegebied. Kennis, veel ervaring en een groot (lokaal) netwerk zijn de 'added values' van Kleis.



Garbrand

Garbrand Voorma en Jacques Walch hebben in 1983 dit prachtige bedrijf opgestart en uitgebouwd tot wat het nu is, een prachtig bedrijf met inmiddels 6 filialen! Garbrand is onze rots in de branding als het gaat om taxaties. Garbrand taxeert al sinds jaar en dag met veel plezier en kennis de meest uiteenlopende objecten.



Marie-Louise

Marie-Louise werkt al vele jaren met passie en veel enthousiasme als Register Makelaar / Register Taxateur. Ze staat voor professioneel advies, persoonlijke aanpak, integriteit en optimale service. Ze is getrouwd en heeft 3 kids en woont al meer dan 20 jaar met veel plezier in "Het Gooi".



Nicolette

Nicolette is sinds 2018 in dienst bij Voorma en Walch. Zij heeft haar ervaring opgedaan bij verschillende vestigingen binnen Voorma en Walch. Sinds eind 2020 is zij Office Manager van kantoor Bussum. Voor onze klanten is zij het eerste aanspreekpunt, daarnaast biedt zij ondersteuning aan het makelaarsteam en is de duizendpoot binnen onze vestiging.



Carolien

Carolien is een gedreven Kandidaat Register Makelaar Taxateur. Met haar snelle Mini Cooper is zij haar concurrenten altijd een stap voor. Door haar commerciële achtergrond is zij zeer actief bij de aan- en verkoop van woningen. En doordat zij geboren en getogen in het Gooi is, is haar netwerk groot en kent ze de omgeving zeer goed.

Voorma en Walch kan u ontzorgen tijdens het (aan)koopproces van een woning



Stap 1: Bezichtigingen

Wij horen graag van u wat u van de bezichtiging vond.



Stap 2: Bieden

Bij het uitbrengen van een schriftelijk bod kunt u de volgende zaken meenemen in het biedingsproces:

- Datum van transport / sleuteloverdracht
- Overname van roerende zaken
- Ontbindende voorwaarden (financiering, voorbehoud bouwkundige keuring, asbest clause, etc)



Stap 3: Koopovereenkomst

- Notariskeuze is aan de koper (tenzij anders is vermeld)
- Na ondertekening van de koopovereenkomst heeft de koper 3 (werk)dagen bedenktijd
- De koopovereenkomst kan op verzoek van de koper worden ingeschreven in het Kadaster (voor rekening van de koper)
- Taxatie: eventueel benodigd voor de financiering van de woning
- Bouwkundige keuring: inplannen indien gewenst



Stap 4: Oplevering woning

- Allereerst vindt er een inspectie in de woning plaats
- Daarna gaat u naar de notaris om de leveringsakte (en eventueel hypotheekakte) te tekenen. Daarna worden deze aktes door de notaris ingeschreven in het Kadaster
- Sleuteloverdacht
- U bent eigenaar van de woning

VOORMA EN WALCH
sinds 1936
MAKELAARS IN HET GOOI

het team

Bel of stuur een email voor een afspraak
of kom langs bij een van onze vestigingen.

Bussum

Huizerweg 124, 1402 AK Bussum
Tel: 035 - 760 75 55

Huizen

Ceintuurbaan 22, 1271 BJ Huizen
Tel: 035 - 525 31 35

Business

Kooltjesbuurt 1, 1411 RZ Naarden
Tel: 035 - 539 90 82

Laren

Brink 34, 1251 KW Laren
Tel: 035 - 539 90 80

Blaricum

Torenlaan 12d, 1261 GD Blaricum
Tel: 035 - 531 53 00

Ibiza (ES)

Landgoed Can Blaiet, San Rafael 22090 Ibiza
Tel.: 06-53313602