

VOORMA EN WALCH
sinds 1936
MAKELAARS IN HET GOOI

het team



Naarden

Oud Blaricummerweg 38

VOORMA EN WALCH
sinds 1936
MAKELAARS IN HET GOOI

het team

Welkom!

Voorma en Walch Makelaars is al meer dan tachtig jaar dé makelaar in 't Gooi en heeft kantoren in Blaricum, Laren, Huizen, Bussum, Hilversum en Naarden Vesting. In onze kantoren werken ervaren en gecertificeerde makelaars die onze klanten altijd op de juiste manier begeleiden met de aankoop, (stille) verkoop, nieuwbouw, taxatie en verhuur van woningen, appartementen en bedrijven. Voorma en Walch Makelaars is aangesloten bij de NVM zodat je altijd weet dat je te maken hebt met een kwaliteitsmakelaar.

Voor vragen over deze woning kunt u terecht bij makelaar:



Carolien Mol

06 - 39 85 8010

035 - 760 75 55

WELKOM

Wordt dit uw **DROOMWONING?**

Oud Blaricummerweg 38 Naarden

Bijzonderheden:

- Gelegen aan het prachtige landgoed "De Beek".
- Rijksmonument met karakteristieke elementen, voorheen een melkhuisje.
- De woning is 10 jaar geleden gemoderniseerd naar de eisen van deze tijd.

Kenmerken

- | | |
|-----------------------|---|
| • Soort woning: | Villa |
| • Bouwvorm: | Bestaande bouw |
| • Aantal kamers | 5 (2 slaapkamers) |
| • Bouwjaar: | 1904 |
| • Woonoppervlakte: | 127 m ² |
| • Inhoud: | 383 m ³ |
| • Perceeloppervlakte: | 1105 m ² |
| • Garage | Carport en garage |
| • Tuin | Tuin rondom |
| • Oplevering | Beschikbaar |
| • Overig | Rijksmonument
Voorheen melkhuisje
Zicht op landgoed 'de Beek' |













Indeling en omschrijving 't Huisje

't Huisje, een karakteristieke vrijstaande woning met fijnzinnige details, gelegen op een perceel van ruim 1100 m², te midden van groen en aan de rand van het prachtige landgoed "De Beek".

Dit unieke huis is een Rijksmonument en vormde ooit een deel van de historische Melkerij "Oud Bussem". Het melkhuisje werd in 1900 ontworpen door de gerenommeerde architect K.P.C. de Bazel en is gelegen op de grens van Naarden en Huizen. Omgeven door de natuur van de Vliegheide en de Nieuw Bussummerheide, biedt deze locatie volop recreatiemogelijkheden met zijn uitgestrekte wandel-, fiets- en ruiterspaden.

Indeling:

Bij binnenkomst betreed je een sfeervolle hal met een authentieke trap die leidt naar de bovenverdieping. Aan je linkerhand vind je de gezellige woonkamer met een schouw, terwijl aan de rechterkant een gastentoilet en een eetkamer met originele kachel te vinden is. De woonkeuken is recent verbouwd en biedt toegang tot het terras en heeft uitzicht op de tuin en het aangrenzend natuurgebied.


Via een vaste trap bereik je de eerste verdieping met een overloop die toegang biedt tot de badkamer en twee comfortabele slaapkamers, beide met een dakkapel en ingebouwde kasten.

Buiten:

De woning wordt omringd door een sfeervolle tuin, met uitzicht op het water van een prachtig landgoed, met een beschut terras. Een carport en een vrijstaand verwarmd bijgebouw bieden plek voor voertuigen, bergruimte en eventueel een werk-/gastenkamer.

Omgeving:

De Flevobuurt is een gewilde wijk, met de prachtige "Vliegheide" om de hoek. De woning ligt gunstig ten opzichte van uitvalswegen, het station Naarden-Bussum, scholen (basis- en voortgezet onderwijs) en diverse sportfaciliteiten zoals tennis, voetbal, hockey, golf en zwembaden. Voor de dagelijkse boodschappen kun je terecht in Bussum of Huizen, terwijl het gezellige Naarden-Vesting met zijn terrasjes en restaurants binnen handbereik ligt.

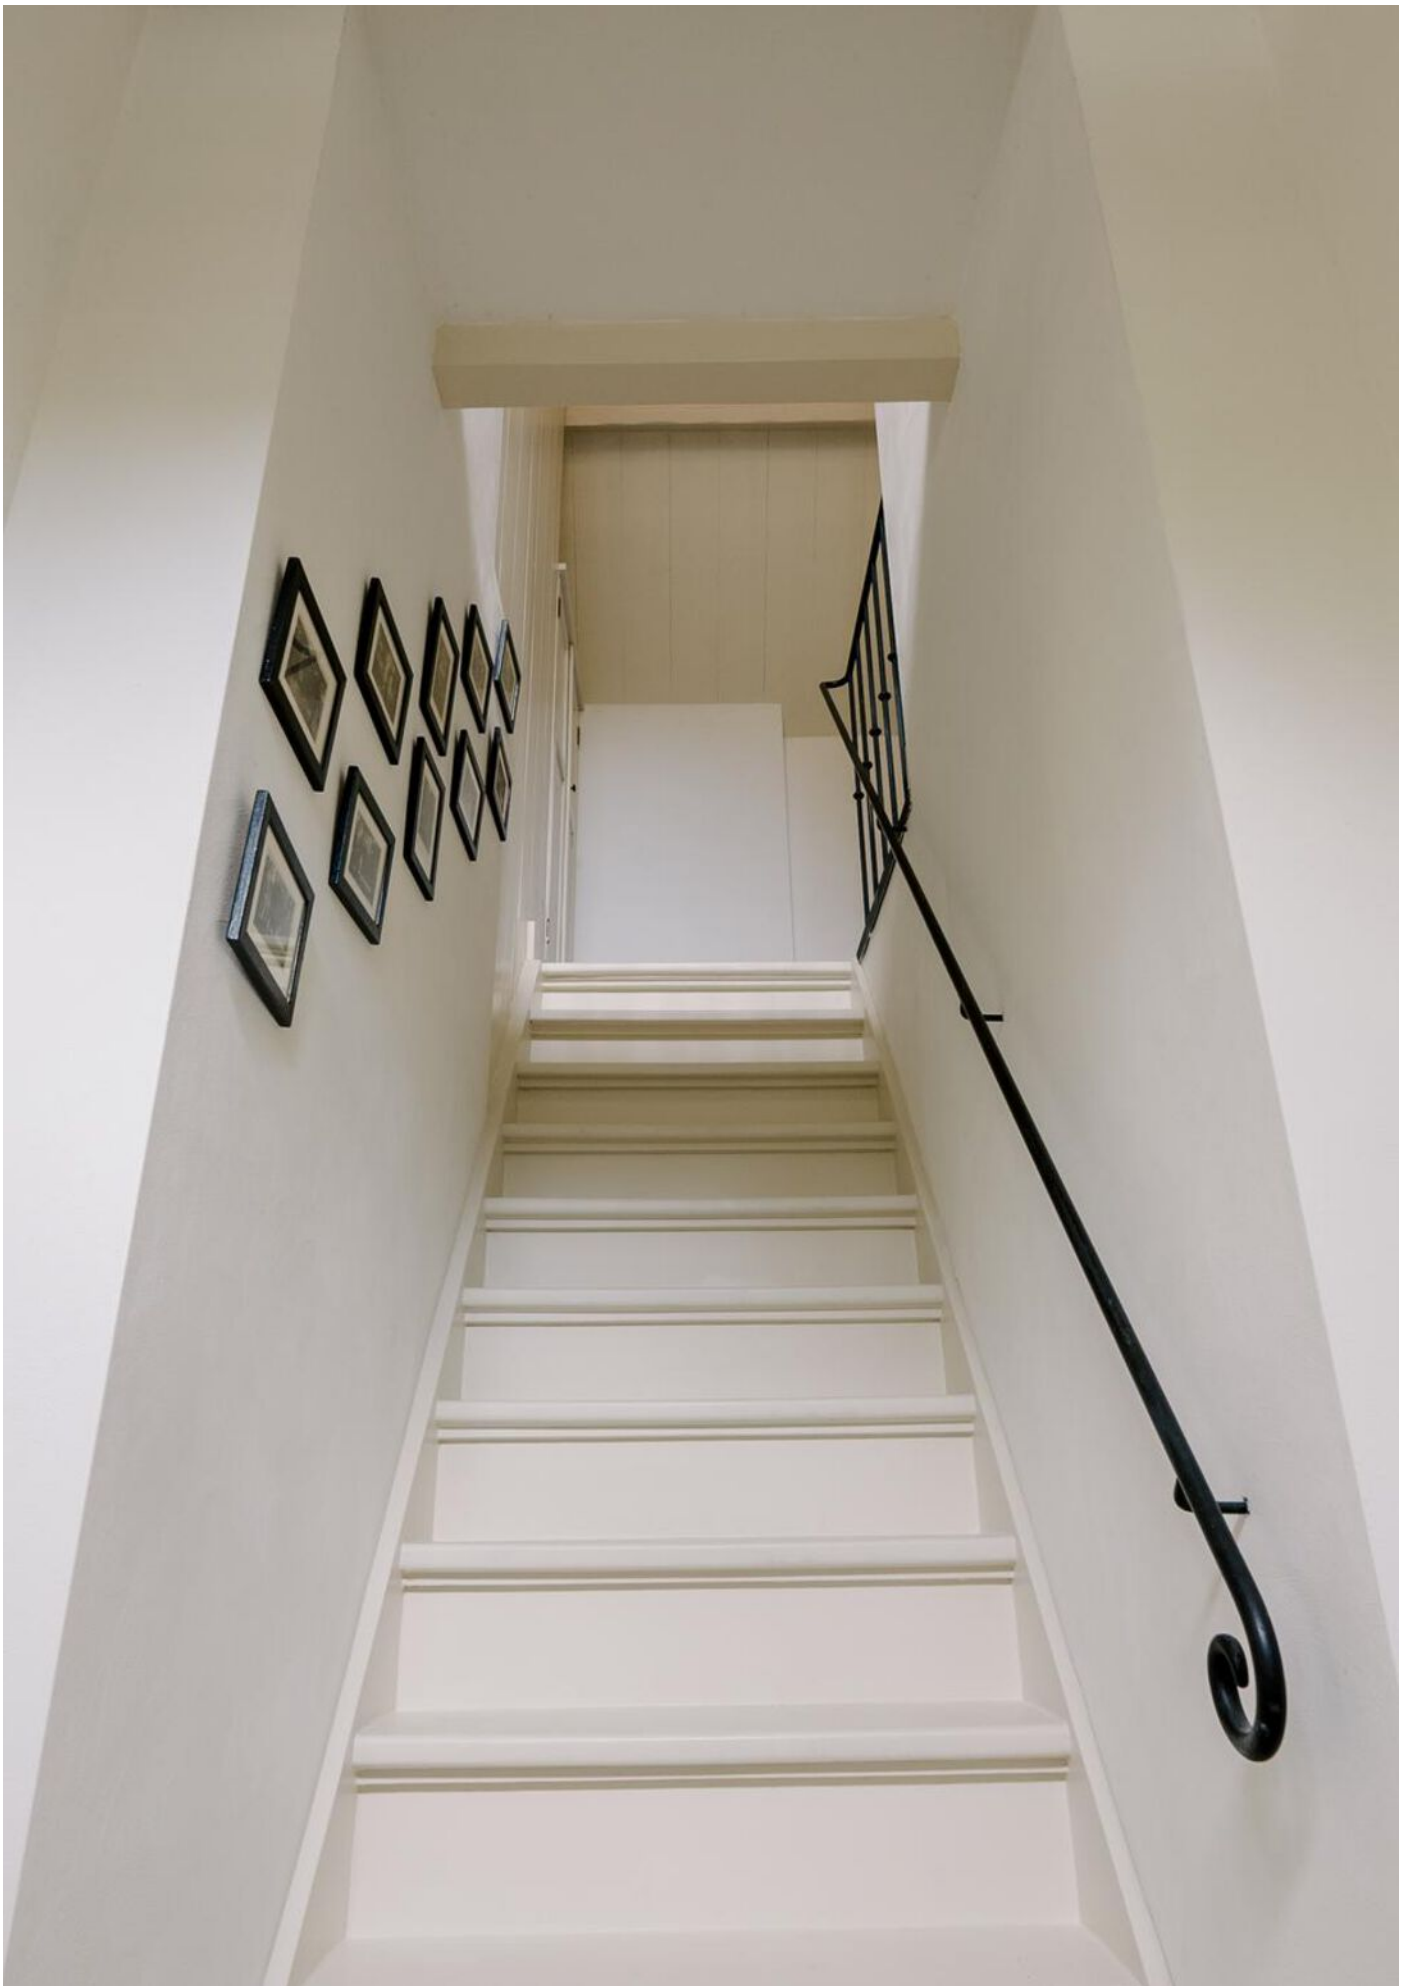



















Plattegrond

Begane grond

Oud Blaricumweg 38, Naarden
Begane grond



De plattegronden zijn geproduceerd voor promotionele doeleinden en ter indicatie.
Aan de plattegronden kunnen geen rechten worden ontleend.

Plattegrond 1e verdieping


Oud Blaricumweg 38, Naarden
1e verdieping



De plattegronden zijn geproduceerd voor promotionele doeleinden en ter indicatie.
Aan de plattegronden kunnen geen rechten worden ontleend.

Plattegrond Bijgebouw

Oud Blaricumweg 38, Naarden
Bijgebouw

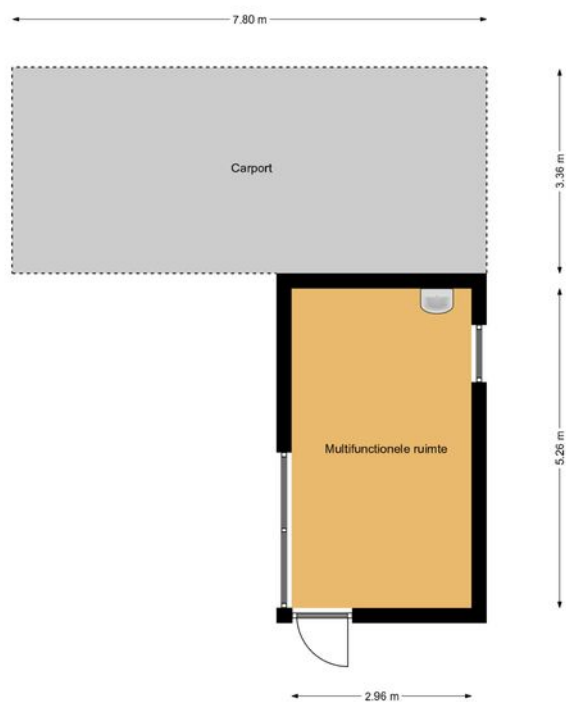


De plattegronden zijn geproduceerd voor promotionele doeleinden en ter indicatie.
Aan de plattegronden kunnen geen rechten worden ontleend.

Oud Blaricummerweg 38

Kadastrale kaart

Kadastrale kaart


Uw referentie: ---

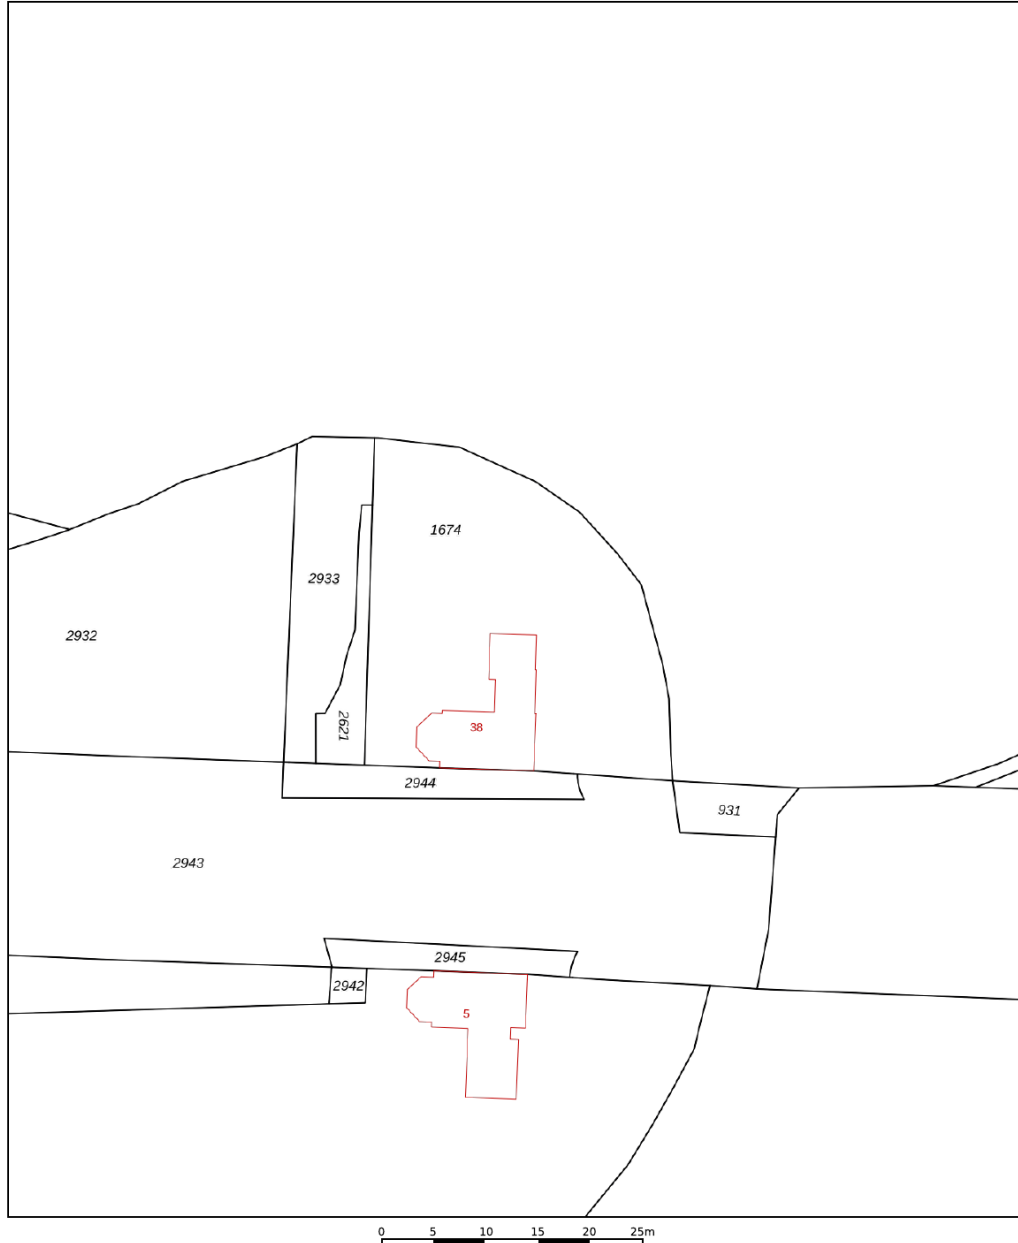

12345 Perceelnummer	Deze kaart is noordgericht	Schaal 1: 500
25 Huisnummer	Vastgestelde kadastrale grens	Kadastrale gemeente Naarden
— Vastgestelde kadastrale grens	Voorlopige kadastrale grens	Sectie C
— Voorlopige kadastrale grens	Administratieve kadastrale grens	Perceel 1674
— Administratieve kadastrale grens	Bebouwing	
— Bebouwing		



Voor een eensluidend uittreksel, geleverd op 11 april 2024
De bewaarder van het kadaster en de openbare registers

Aan dit uittreksel kunnen geen betrouwbare maten worden ontleend.
De Dienst voor het kadaster en de openbare registers behoudt zich de intellectuele eigendomsrechten voor, waaronder het auteursrecht en het databankenrecht.



LOCATIE

Woont u binnenkort op deze locatie?

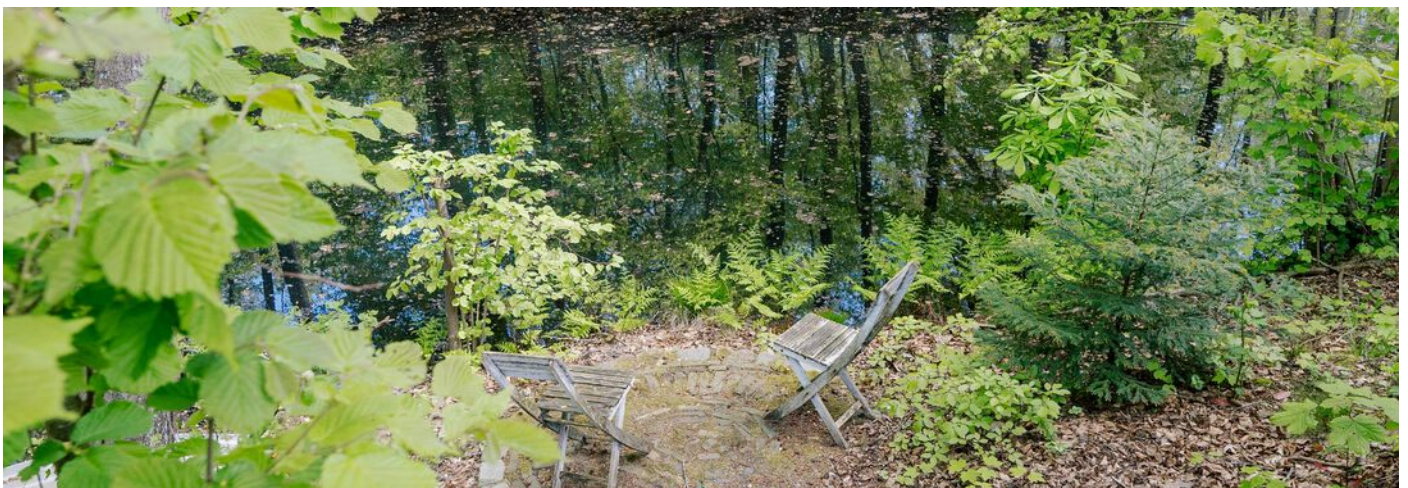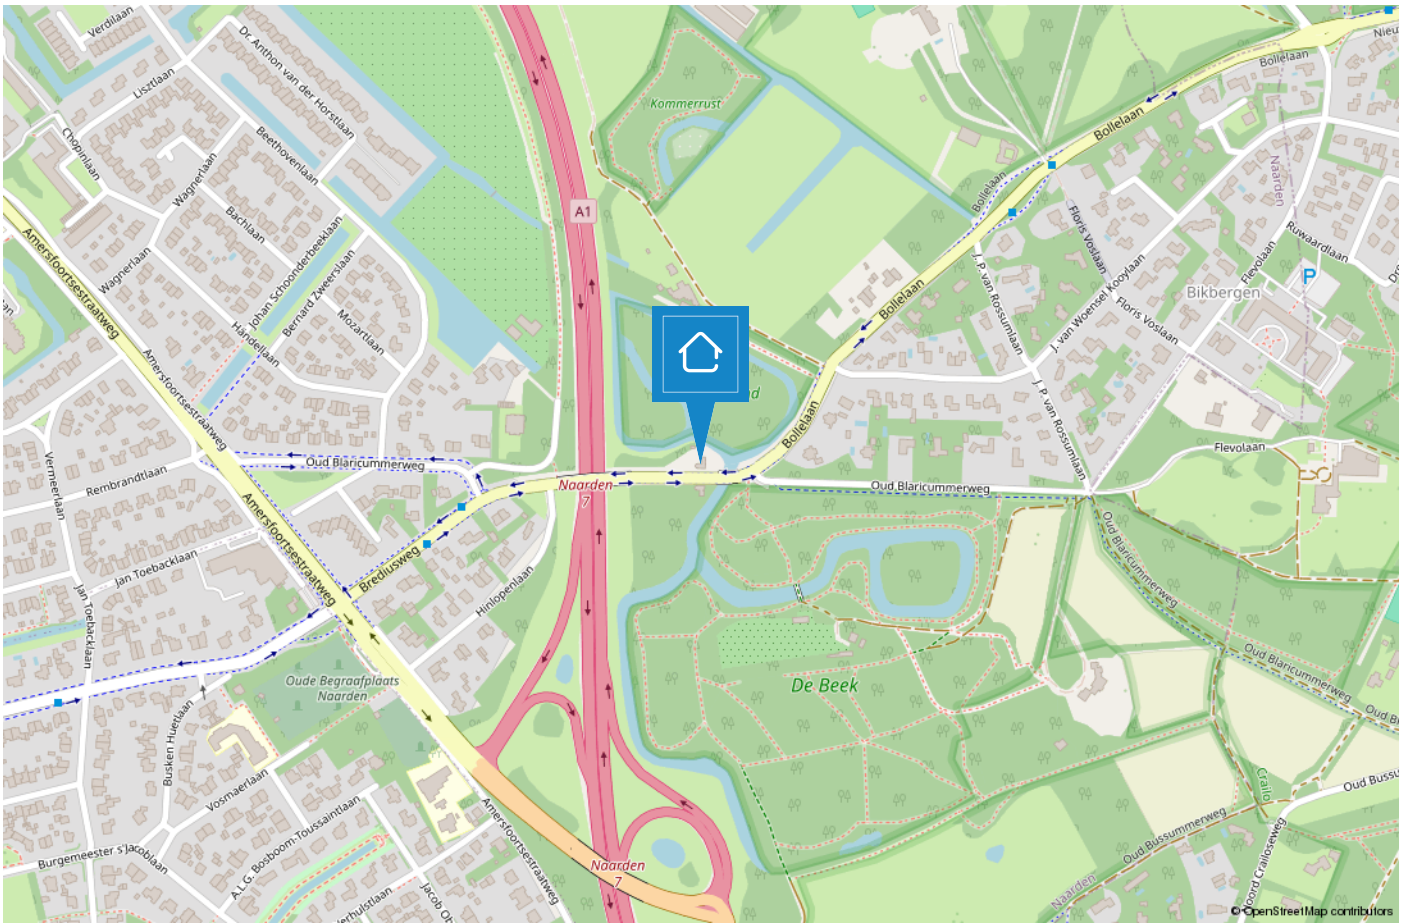





NAARDEN/BUSSUM

De groene dorpen nabij Amsterdam

De geschiedenis van Bussum gaat ver terug en wel naar 1306. Het was een buurtschap omgeven door heide en bossen en werd bewoond door boeren en schaapherders. De naam Bussum is afgeleid van Bos-hem wat "huis in het bos" betekent. In die tijd was Bussum het kleinste dorp van het Gooi. Na de komst van de spoorlijn Amsterdam-Amersfoort vertrokken veel rijke Amsterdammers naar het groene, rustige Bussum.



Naarden is een van de beste bewaarde vestingsteden in Europa. De vestingwallen nodigen uit om een heerlijke wandeling te maken, ook een rondvaart rond de vestingwallen is een aanrader. Jaarlijks vindt het landelijke fotofestival hier plaats, tevens kunt u een bezoek brengen aan het Nederlands Vestingmuseum.

Zowel Naarden als Bussum zijn goed bereikbaar met het openbaar vervoer, waardoor Amsterdam, Hilversum en Utrecht binnen 25 minuten bereikbaar zijn. Naarden en Bussum hebben gezamenlijk 5 middelbare scholen te bieden van verschillende niveaus. Kortom Naarden en Bussum heeft voor ieder wat wils en beide dorpen zijn een genot om in te wonen!



TEAM BUSSUM

“Geluk zit ‘m in vele dingen en prettig wonen hoort daar bij.” Wonen kan bijdragen aan uw welbevinden. Of het nu een klein of een groot huis is, het moet passen, ook financieel.

De aanschaf van een eigen huis is doorgaans de grootste uitgave van uw leven. Wonen is maatwerk en daarom willen wij u bij Voorma en Walch graag persoonlijk spreken vóór wij voor u aan de slag gaan. Wij denken en voelen graag met u mee. In plaats van telefonisch het lijstje met uw woonwensen door te nemen, willen wij echt weten wie u bent en welke woning bij u past. Bovendien hebben wij veel woningen in de ‘stille’ verkoop waarover wij u kunnen informeren. U bent van harte welkom bij ons op kantoor aan de Huizerweg 124 te Bussum om ons team te ontmoeten.

“Wij denken en voelen graag met u mee.”



Kleis

Partner en kantoordirecteur Kleis Kooistra (1980) MScRE is sinds 2001 werkzaam als Register Makelaar & Register Taxateur in het Gooi. Het Gooi is zijn werkgebied en met name Hilversum, Bussum, Naarden en ook Wijdmeren beschouwd hij tot zijn expertisegebied. Kennis, veel ervaring en een groot (lokaal) netwerk zijn de 'added values' van Kleis.



Garbrand

Garbrand Voorma en Jacques Walch hebben in 1983 dit prachtige bedrijf opgestart en uitgebouwd tot wat het nu is, een prachtig bedrijf met inmiddels 6 fillialen! Garbrand is onze rots in de branding als het gaat om taxaties. Garbrand taxeert al sinds jaar en dag met veel plezier en kennis de meest uiteenlopende objecten.



Marie-Louise

Marie-Louise werkt al vele jaren met passie en veel enthousiasme als Register Makelaar / Register Taxateur. Ze staat voor professioneel advies, persoonlijke aanpak, integriteit en optimale service. Ze is getrouwd en heeft 3 kids en woont al meer dan 20 jaar met veel plezier in "Het Gooi".



Nicolette

Nicolette is sinds 2018 in dienst bij Voorma en Walch. Zij heeft haar ervaring opgedaan bij verschillende vestigingen binnen Voorma en Walch. Sinds eind 2020 is zij Office Manager van kantoor Bussum. Voor onze klanten is zij het eerste aanspreekpunt, daarnaast biedt zij ondersteuning aan het makelaarsteam en is de duizendpoot binnen onze vestiging.



Carolien

Carolien is een gedreven Kandidaat Register Makelaar Taxateur. Met haar snelle Mini Cooper is zij haar concurrenten altijd een stap voor. Door haar commerciële achtergrond is zij zeer actief bij de aan- en verkoop van woningen. En doordat zij geboren en getogen in het Gooi is, is haar netwerk groot en kent ze de omgeving zeer goed.

Voorma en Walch kan u ontzorgen tijdens het (aan)koopproces van een woning



Stap 1: Bezichtigingen

Wij horen graag van u wat u van de bezichtiging vond.



Stap 2: Bieden

Bij het uitbrengen van een schriftelijk bod kunt u de volgende zaken meenemen in het biedingsproces:

- Datum van transport / sleuteloverdracht
- Overname van roerende zaken
- Ontbindende voorwaarden (financiering, voorbehoud bouwkundige keuring, asbest clause, etc)



Stap 3: Koopovereenkomst

- Notariskeuze is aan de koper (tenzij anders is vermeld)
- Na ondertekening van de koopovereenkomst heeft de koper 3 (werk)dagen bedenktijd
- De koopovereenkomst kan op verzoek van de koper worden ingeschreven in het Kadaster (voor rekening van de koper)
- Taxatie: eventueel benodigd voor de financiering van de woning
- Bouwkundige keuring: inplannen indien gewenst



Stap 4: Oplevering woning

- Allereerst vindt er een inspectie in de woning plaats
- Daarna gaat u naar de notaris om de leveringsakte (en eventueel hypotheekakte) te tekenen. Daarna worden deze aktes door de notaris ingeschreven in het Kadaster
- Sleuteloverdacht
- U bent eigenaar van de woning

VOORMA EN WALCH
sinds 1936
MAKELAARS IN HET GOOI

het team

Bel of stuur een email voor een afspraak
of kom langs bij een van onze vestigingen.

Bussum

Huizerweg 124
1402 AK Bussum
Tel: 035 - 760 75 55

Laren

Brink 34
1251 KW Laren
Tel: 035 - 539 90 80

Hilversum

's-Gravelandseweg 27
1211 BN Hilversum
Tel.: 035-539 90 88

Blaricum

Torenlaan 12d
1261 GD Blaricum
Tel: 035 - 531 53 00

Huizen

Ceintuurbaan 22
1271 BJ Huizen
Tel: 035 - 525 31 35

Ibiza (ES)

Landgoed Can Blaiet, San Rafael
22090 Ibiza
Tel.: 06-53313602