



VOORMA EN WALCH
sinds 1936
MAKELAARS IN HET GOOI

het team

Bussum

K.P.C. de Bazelstraat 57

VOORMA EN WALCH
sinds 1936
MAKELAARS IN HET GOOI

het team

Welkom!

Voorma en Walch Makelaars is al meer dan tachtig jaar dé makelaar in 't Gooi en heeft kantoren in Blaricum, Laren, Huizen, Bussum, Hilversum en Naarden Vesting. In onze kantoren werken ervaren en gecertificeerde makelaars die onze klanten altijd op de juiste manier begeleiden met de aankoop, (stille) verkoop, nieuwbouw, taxatie en verhuur van woningen, appartementen en bedrijven. Voorma en Walch Makelaars is aangesloten bij de NVM zodat je altijd weet dat je te maken hebt met een kwaliteitsmakelaar.

Voor vragen over deze woning kunt u terecht bij makelaar:



Kleis Kooistra

06 - 22 45 05 87

035 - 760 75 55

WELKOM

Wordt dit uw

K.P.C. de Bazelstraat 57
Bussum

Kenmerken

- Soort woning: Eengezinswoning
- Bouwvorm: Bestaande bouw
- Aantal kamers: 6 (5 slaapkamers)
- Bouwjaar: 1930
- Woonoppervlakte: 147 m²
- Inhoud: 542 m³
- Perceeloppervlakte: 336 m²
- Isolatie: Dakisolatie, dubbel glas
- Garage: Geen garage
- Tuin: royale tuin voorzien van veranda
- Oplevering: in overleg
- Overig: gemoderniseerd net
behoud van authentieke details.






















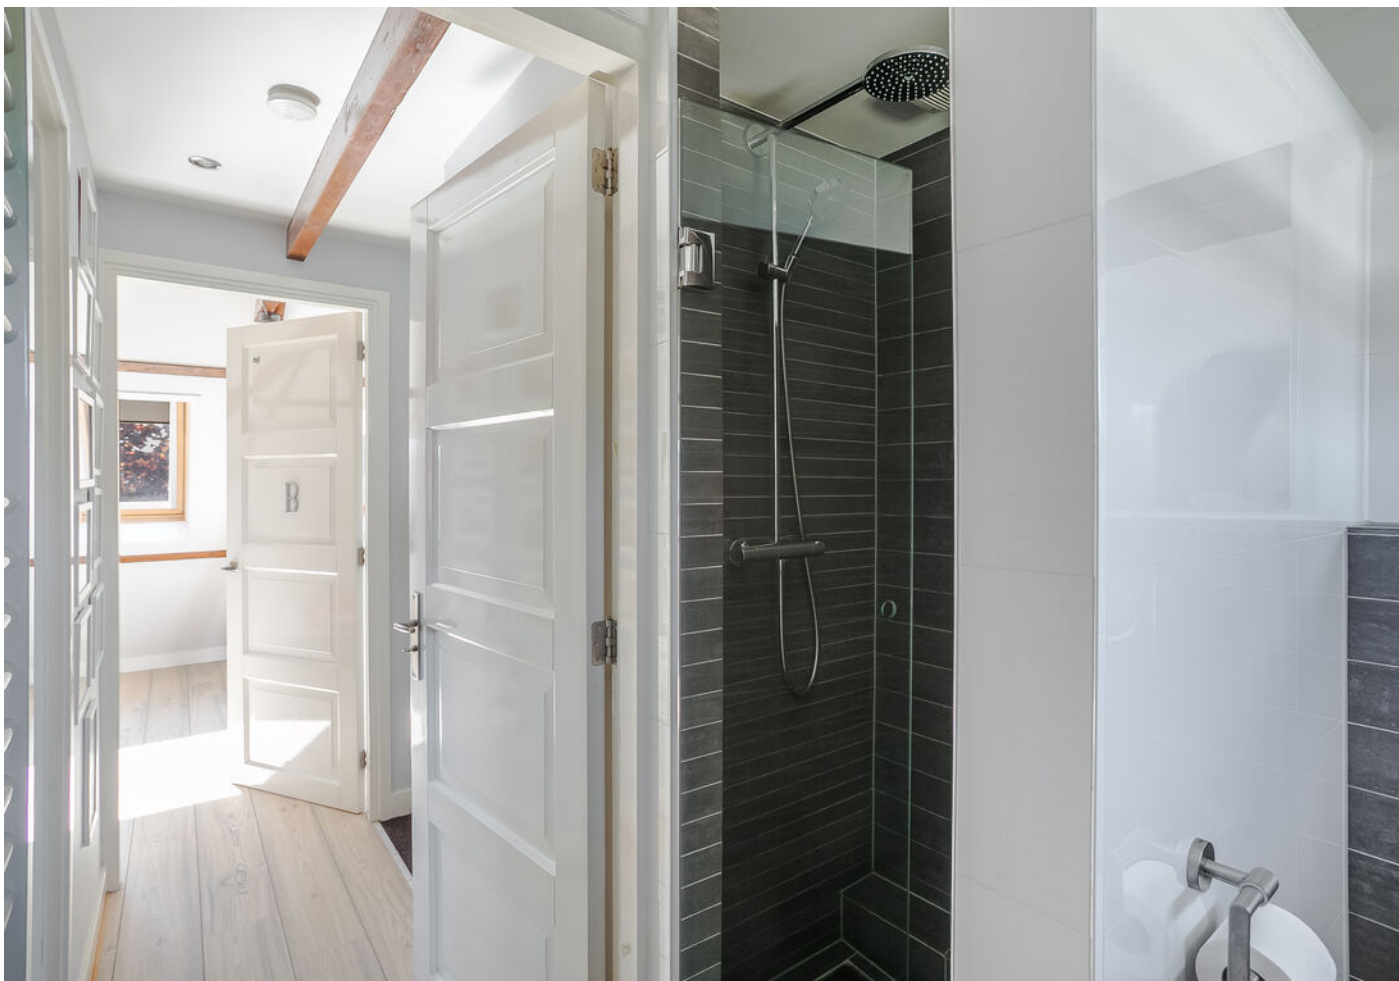


K.P.C. de Bazelstraat 57

Kadastrale kaart

Kadastrale kaart

Uw referentie: KPC de Bazelstr. KK

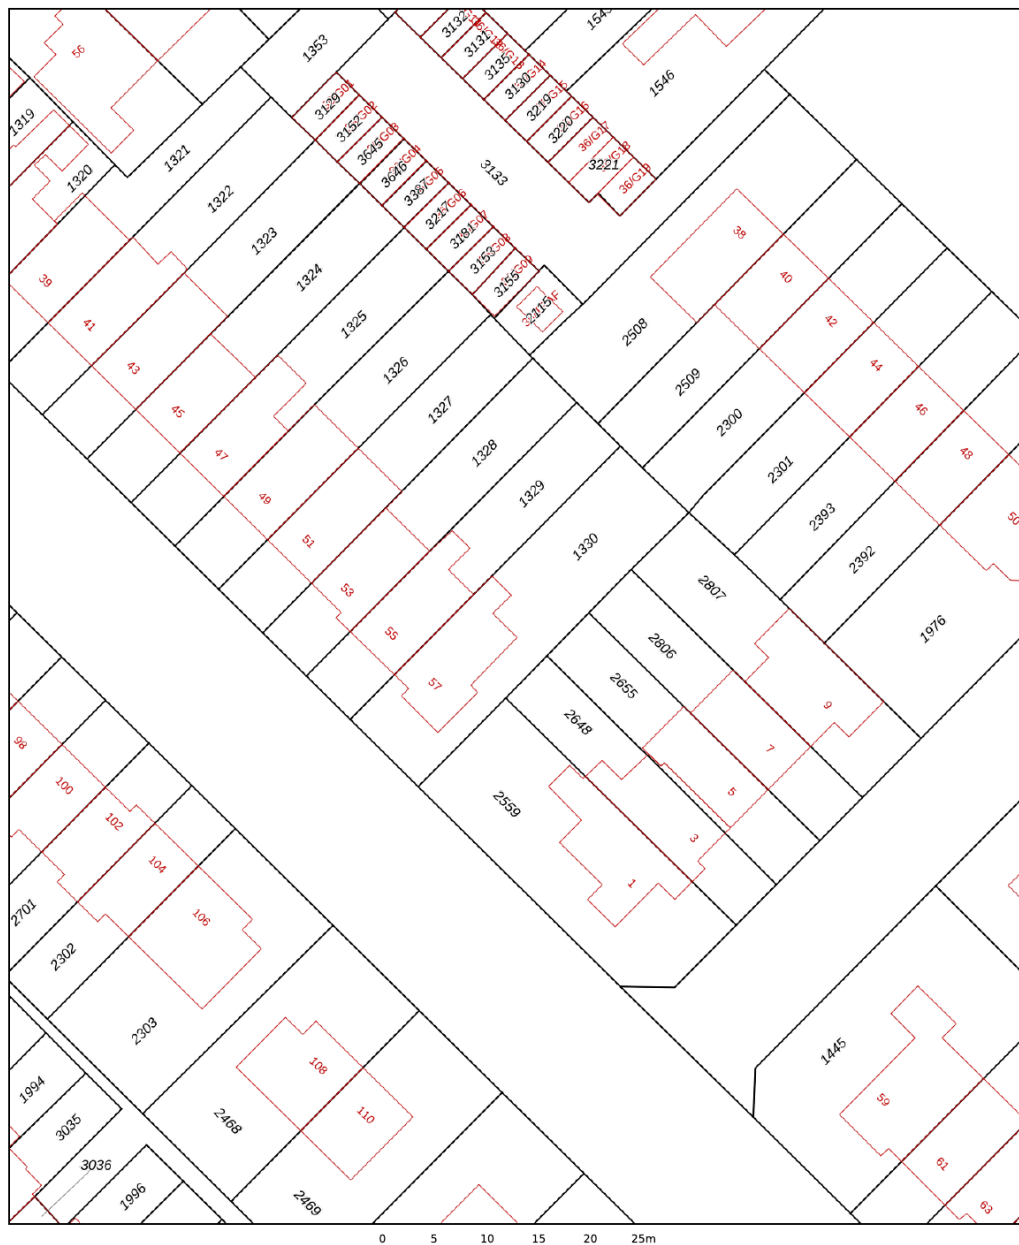

12345
25

Deze kaart is noordgericht
Perceelnummer
Huisnummer
Vastgestelde kadastrale grens
Voorlopige kadastrale grens
Administratieve kadastrale grens
Bebouwing


Schaal 1: 500

Kadastrale gemeente Bussum
Sectie G
Perceel 1330


Aan dit uittreksel kunnen geen betrouwbare maten worden ontleend.
De Dienst voor het kadaster en de openbare registers behoudt zich de intellectuele eigendomsrechten voor, waaronder het auteursrecht en het databankenrecht.

kadaster

Plattegrond

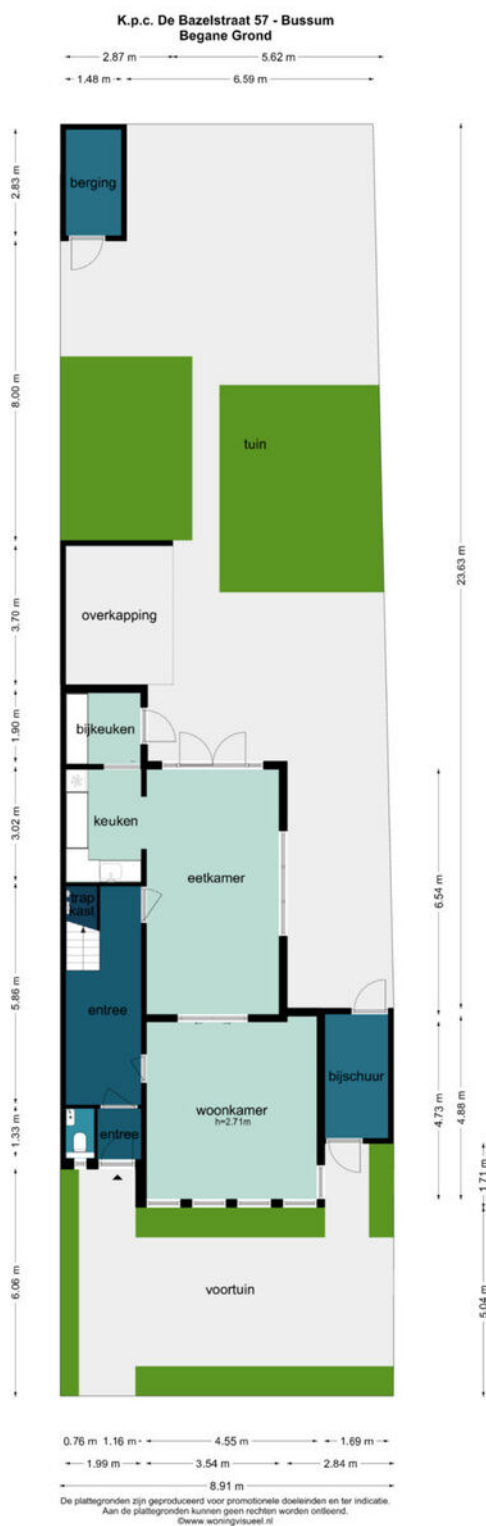


VOORMA EN WALCH
sinds 1936
MAKELAARS IN HET GOOI
het team

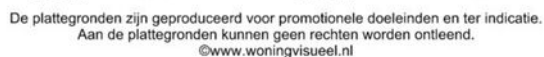

Plattegrond

K.p.c. De Bazelstraat 57 - Bussum Tweede Verdieping

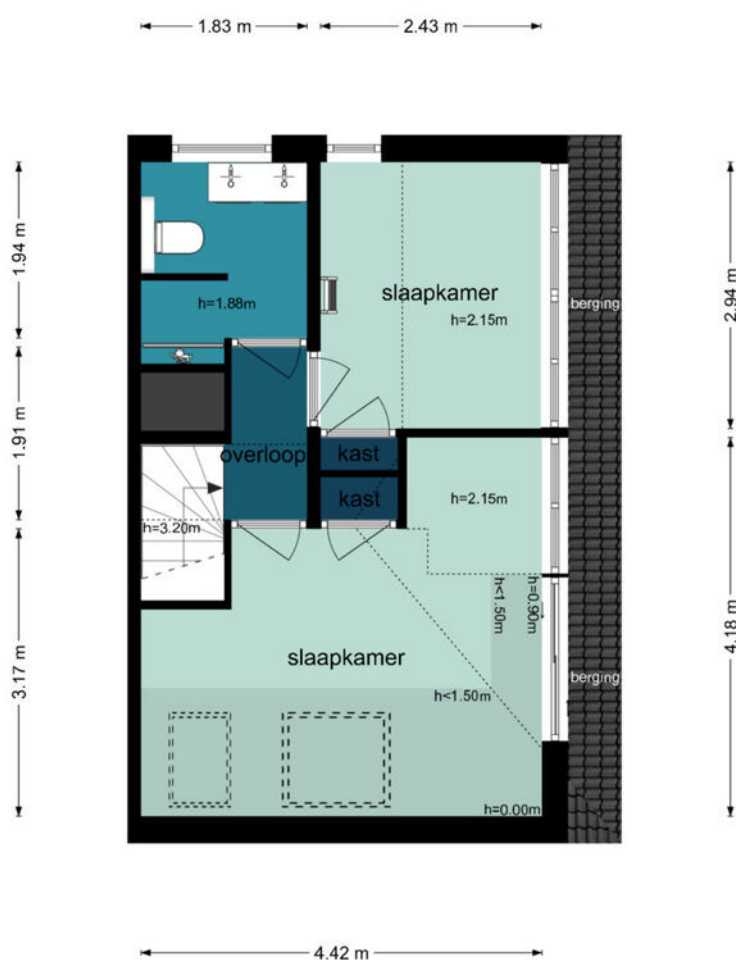

De plattegronden zijn geproduceerd voor promotionele doeleinden en ter indicatie.
Aan de plattegronden kunnen geen rechten worden ontleend.
©www.woningvisueel.nl